



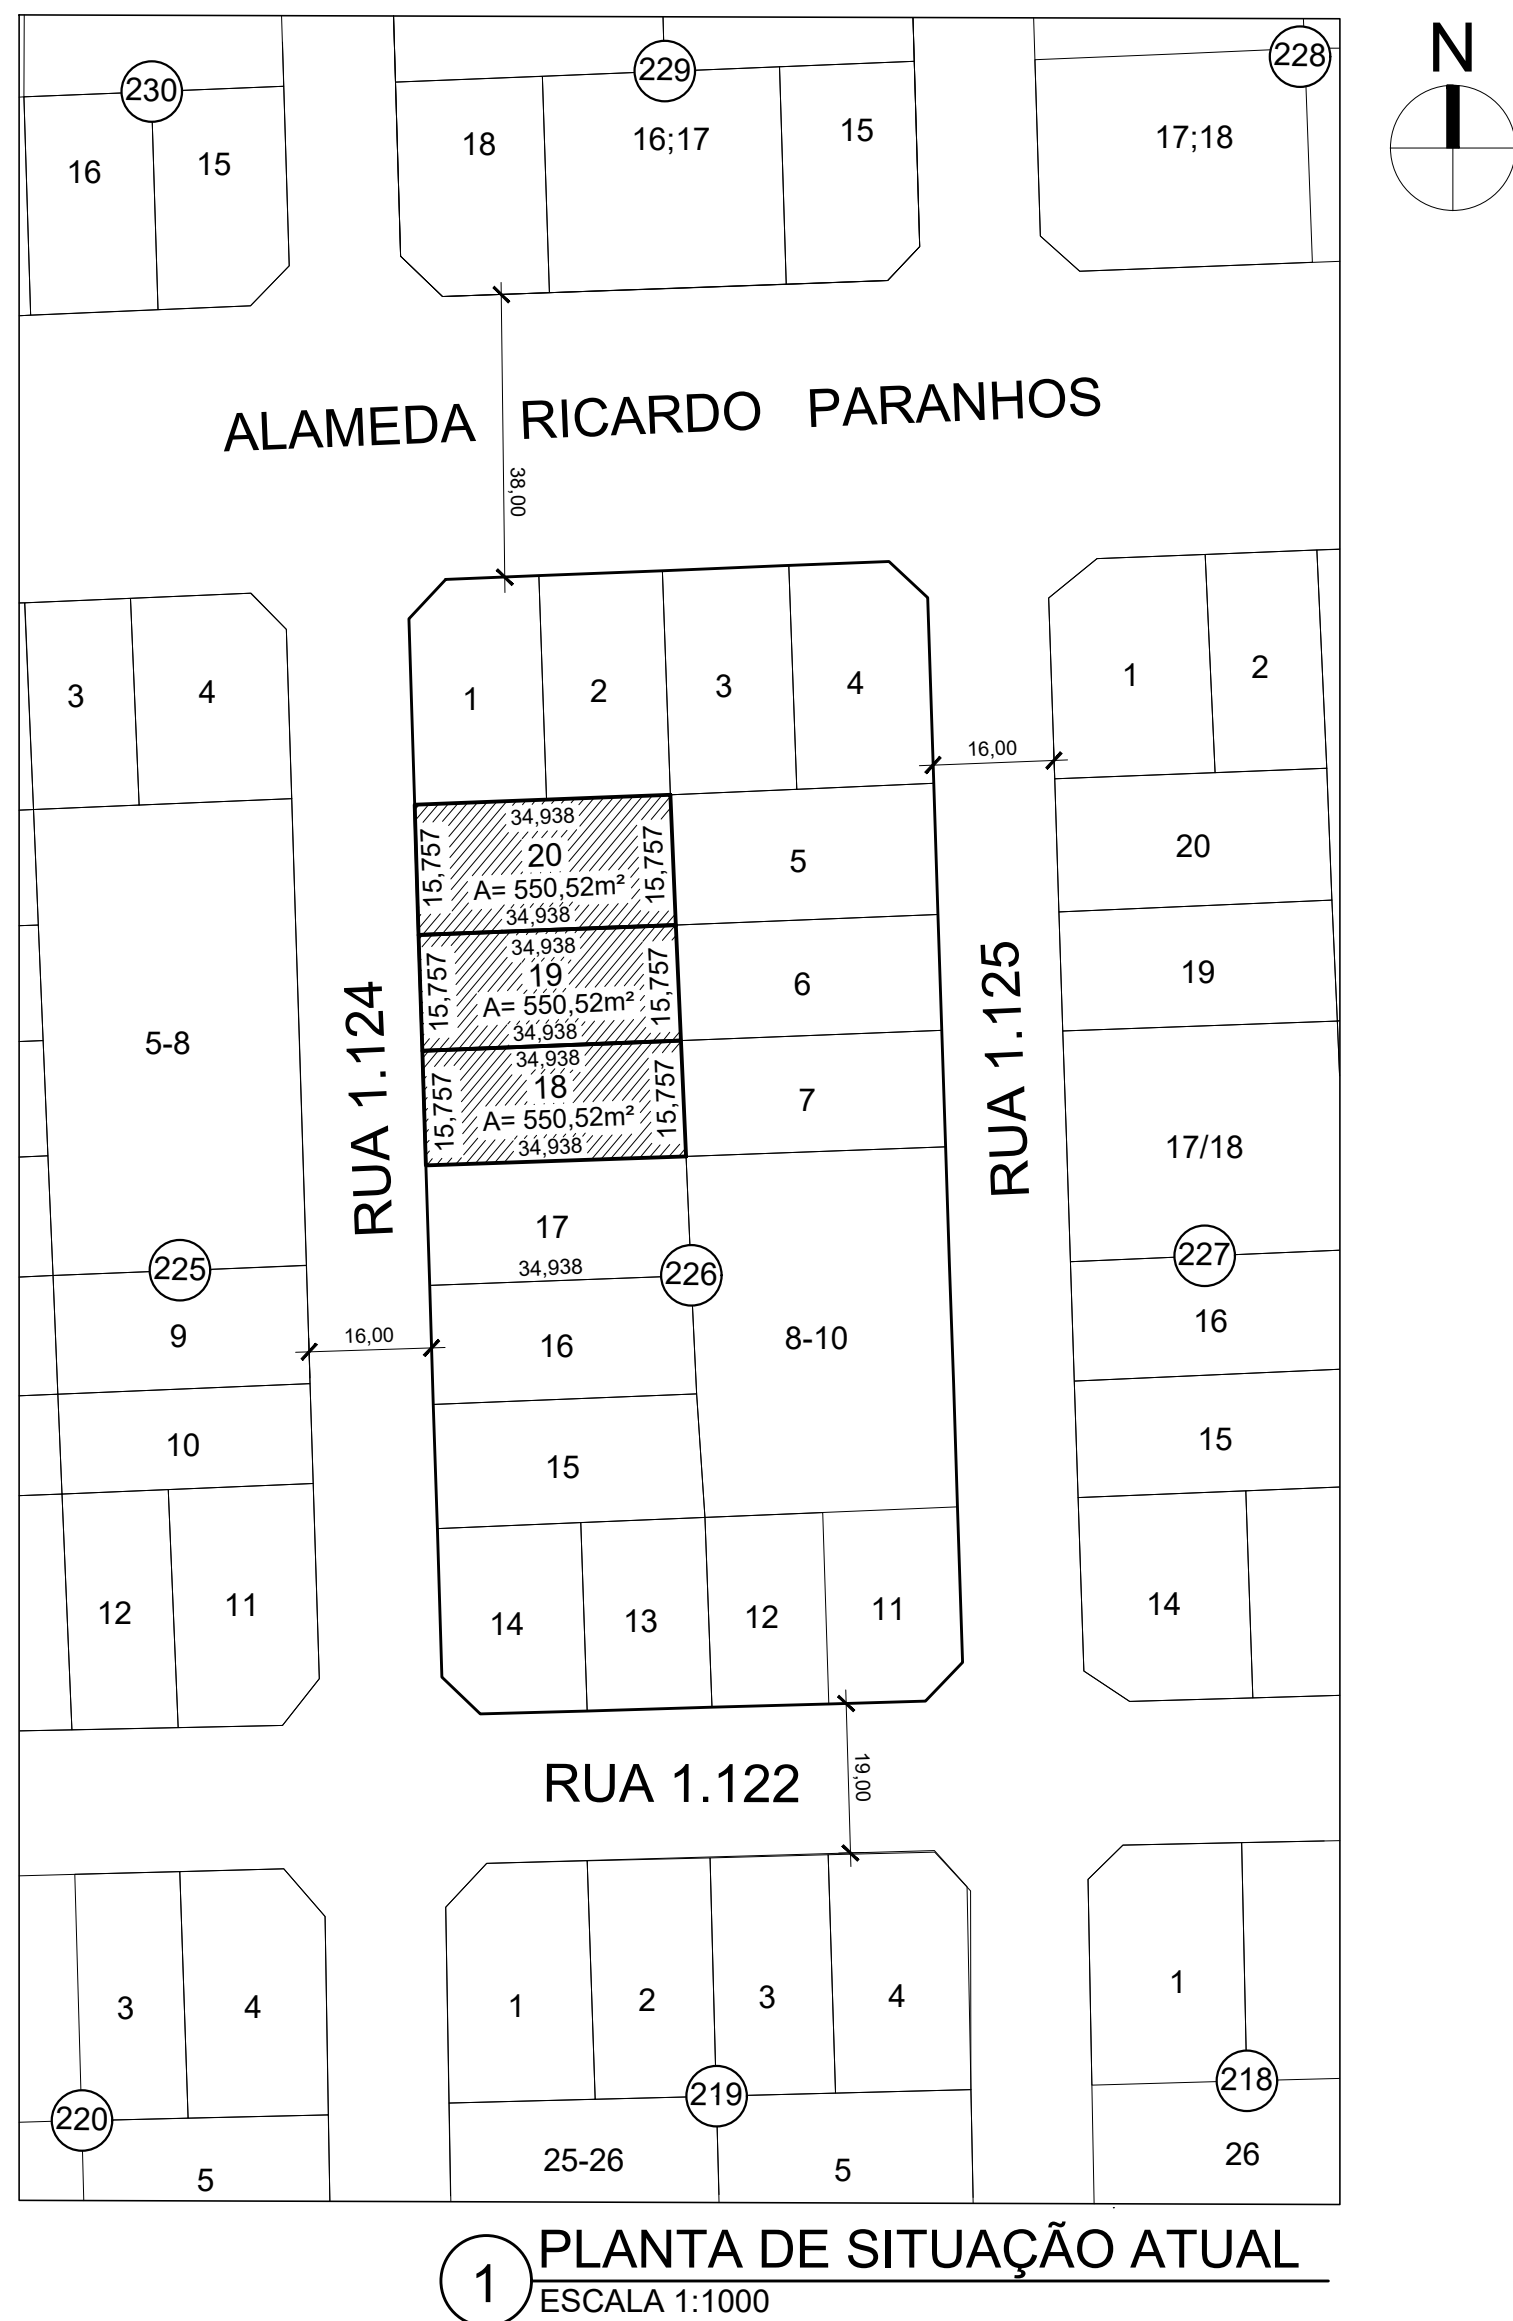

1 PLANTA DE SITUAÇÃO ATUAL
ESCALA 1:1000

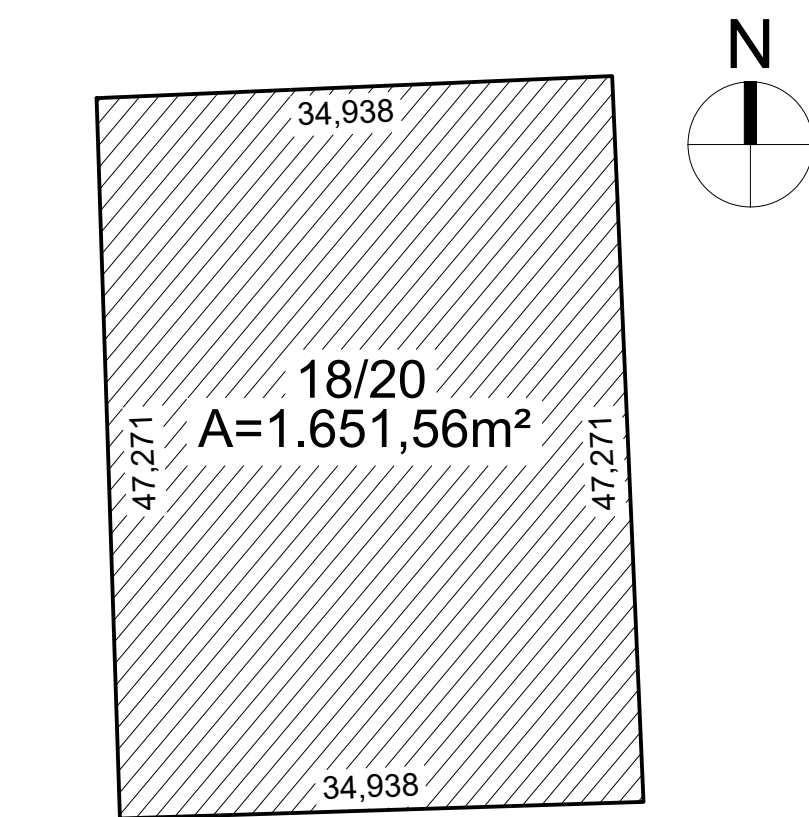

2 REMEMBRAMENTO PROPOSTO
ESCALA 1:500



3 PLANTA DE SITUAÇÃO APÓS REMEMBRAMENTO
ESCALA 1:1000

PROJETO DE REMEMBRAMENTO		
PEDIDO DE REMEMBRAMENTO Nº _____		
ENDEREÇO: RUA 1.124 QUADRA 226 LOTE 18, LOTE 19 e LOTE 20, SETOR MARISTA GOIÂNIA / GOIÁS		
PROPRIETÁRIO: INCORPORACÃO OPUS 81 SPE LTDA CNPJ: 41.486.625/0001-92		
AUTORES DO PROJETO: ARQª. URBª. LAURA LUDOVICO DE MELO ENG. CIVIL DENER ALVARES JUSTINO CAU Nº A23567-9 CREA Nº 7421/D-GO		
APROVAÇÃO:		
CONTEÚDO: - PLANTA DE SITUAÇÃO ATUAL - REMEMBRAMENTO PROPOSTO - PLANTA DE SITUAÇÃO APÓS REMEMBRAMENTO	ÁREAS DOS LOTES SITUAÇÃO ATUAL: LOTE 18 = 550,52 m² LOTE 19 = 550,52 m² LOTE 20 = 550,52 m² ÁREA DO LOTE APÓS REMEMBRAMENTO: LOTE 18/20 = 1.651,56 m²	FOLHA: ÚNICA 1/1 DESENHADOR(A) ARQUIVADO: REM_MARISTA_226_MAI022.DWG FORMATO: A1 841 X 594
ESCALA: INDICADA	DATA: 07/06/2022	