

REPÚBLICA FEDERATIVA DO BRASIL

P/ISTELINA

ESTADO DE GOIÁS



COMARCA DA CAPITAL


PROCESSO N°

41515503

Registro de Imóveis

da 1ª Circunscrição de Goiânia

Rua 14 nº 291 - esq. c/ Rua 03 - Setor Oeste - Fone/Fax: (62) 3215-2551 - Goiânia - Goiás

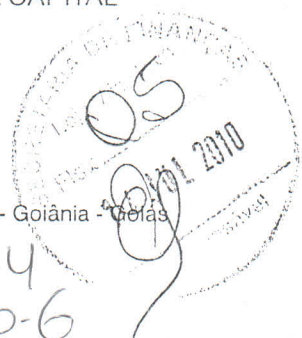

Permanente: 332.117.0378.000.4
Excluído: 332.117.0366.000.6

CERTIDÃO DE MATRÍCULA

O Bacharel Clenon de Barros Loyola Filho, Oficial do Registro de Imóveis da 1ª Circunscrição de Goiânia, Capital do Estado de Goiás, na forma da Lei, etc...

CERTIFICA, que a presente é reprodução autêntica da matrícula nº 201.684, foi extraída por meio reprográfico nos termos do Art.19, §1º, da Lei 6.015 de 1973 e Art.41 da Lei 8.935 de 18/11/1994 e está conforme o original IMÓVEL: Um lote de terras para construção urbana nº 26/28, da quadra 161, sito a Rua F-51, no Loteamento FAIÇALVILLE, com área de 720,00m², medindo: 24,00m de frente; 24,00m pela linha de fundo com os lotes 25 e 27; 30,00m pelo lado direito com o lote 24; e 30,00m pelo lado esquerdo com o lote 30. PROPRIETÁRIOS: SEBASTIAO XAVIER RODUVALHO, advogado, portador da CI nº 1648519-SSP/GO e do CPF nº 282.011.401-68, brasileiro, casado sob o regime da comunhão parcial de bens com SIMONE DA SILVA MAGALHAES XAVIER, portadora do CPF nº 761.610.481-91, residente e domiciliado nesta Capital. REGISTROS ANTERIORES: R8-92.347 e R8-92.345 desta Serventia. Dou fé. O Suboficial.

O referido é verdade e dou fé.

Goiânia, 08 de junho de 2010.

REG.DE IMOV. DA 1ª CIRCUNSCRIÇÃO

Maria Schilag Durães

Sub-Oficial

Valor da Certidão..... R\$20,00

Valor da Taxa Judiciária R\$08,00


TOTAL..... R\$28,00

Número da GRS.: 7076928-1


Rúbrica da autoridade expedidora.: Maria Schilag Durães



PASSAGEM P/
PEDESTRE

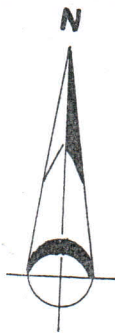

ALAMEDA
NADIR
BUFAICAL

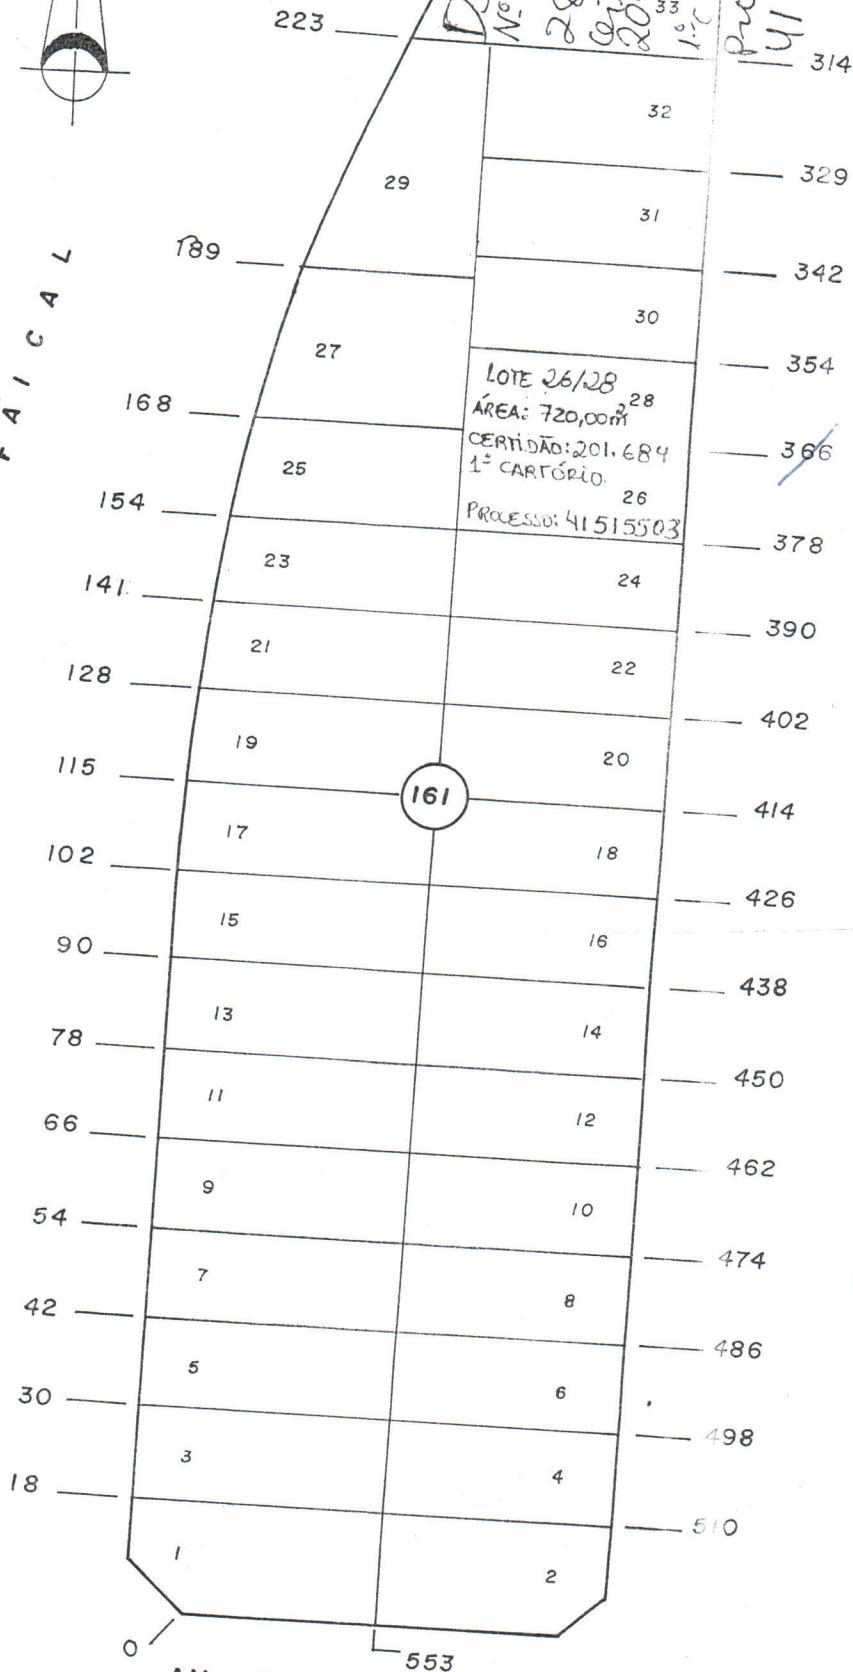

PREFEITURA
CADASTRO

REFERÊNCIA CARTOGRÁFICA

MUNICIPAL
TÉCNICO

DE GOIÂNIA
MUNICIPAL

SE 22 NE X IV

SETOR

332

QUADRA

117

ESCALA

1:1000

Sec. de Finanças,
Coord. de Trib. Imobiliários

PROCESSO : 41515503
REQUERENTE: SEBATIO XAVIER RODUVALHO
ASSUNTO : ALTERACAO TERRITORIAL PARA PREDIAL

SOLICITA ALTERACAO DE TERRITORIAL PARA PREDIAL -PR
OMOVER DESENHO DVVI.5194/2010,
DESENHO OK EM 28/07/2010
VISTORIA OK EM 22/07/2010
XX
FORAM REMEMBRADOS OS LOTES 26 E 28 DA QUADRA 161 >
LOT. FAICAIVILLE, CONFORME CERTIDAO 201.684, DO >
1 CARTORIO. >
PERMANECE: >
332.117.0378.000-4 LOTE 26/28 AREA AREA= 720,00M2>
EXCLUIR: >
332.117.0366.000-9 >
DVCÍ- DIVISAO DE CADASTRO. GOIANIA 23/08/2011 >
XX