

PREFEITURA MUNICIPAL DE GOIÂNIA
SECRETARIA MUNICIPAL DE PLANEJAMENTO - SEPLAM
DEPARTAMENTO DE GEOPROCESSAMENTO - DPGE
CADASTRO DE ÁREAS PÚBLICAS

*SOLICITAR
REGISTRO

*EDIFÍCIO EDIF

I - INSCRIÇÕES CADASTRAIS

01 INSCRIÇÃO ÁREA PÚBLICA				02 INSCRIÇÃO CADASTRAL - IPTU				
SETOR	ÁREA Nº	SUB DIVS	DV	SETOR	QUADRA	LOTE	SUB LOTE	DV
0063	0050	003		3112	0700	0328	0006	
03 IDENTIFICAÇÃO ID GEO								

II - ENDEREÇO DO IMÓVEL

04 LOGRADOURO				05 CODIGO				DV
RUA CAAPI				79308				
06 NUMERO	07 QUADRA	08 LOTE	09 APM					
	58	AREA						CL
10 COMPLEMENTO								
11 BAIRRO								12 CODIGO
PARQUE AMAZONIA								63

III - INFORMAÇÕES SOBRE O IMÓVEL/PROPRIEDADE

13 DESTINAÇÃO ORIGINAL		14 CODIGO	15 USO ATUAL		16 CODIGO	
ART 60 128		143				
17 ÁREA ORIGINAL (M²)	18 ÁREA ATUAL (M²)	19 VAGO EDIF	21 Nº DE PAV.			
144,00						
22 ÁREA EDIFICADA (M²)	23 OCUP.	24 NOME OCUPANTE		26 ID. PROP.		
	P	MAKRO INCORPOR LTDA		M		
25 PROPRIETÁRIO						
PREFEITURA DE GOIÂNIA						
27 NOME ESTABELECIMENTO						

8 DESCRIÇÃO DO PERÍMETRO DO IMÓVEL:

FRENTE - RUA CAAPI - 48,00M
FUNDO - LOTE 03,04,05,06 DA QUADRA 58 - 48,00M
L. DIREITA - LOTE 07 DA QUADRA 58 - 3,00M
L. ESQUERDA - LOTE 02 DA QUADRA 58 - 3,00M

D. 2235
22/11/2006

IV - DOCUMENTAÇÃO DO IMÓVEL

29 DOC	30 LIVRO	31 FOLHA	32 DATA	33 Nº REGISTRO	34 CARTORIO
--------	----------	----------	---------	----------------	-------------

V - COMPROMETIMENTO DO IMÓVEL


35 BENEFICIÁRIO									
36 Nº PROCESSO			37 DATA						
38 LEI Nº		39 DATA LEI		40 Nº DIÁRIO		41 DATA D.O.			
42 DATA ALIENAÇÃO		43 DATA INÍCIO CONST.		44 DATA INÍCIO ATIV.		45 DATA VIGÊNCIA ATIV.		46 TEMPO INDETERMINADO	
47 CÓDIGO ALIENAÇÃO		48 DOC	49 LIVRO	50 FOLHA	51 DATA	52 Nº REGISTRO		53 CARTORIO	
54 DATA LEVº		55 PESQUISADOR/CAMPOS IV E V				56 MATRÍCULA			

1012-204.09.0
49
P/ Escanear
DECRETO: 2235 DE 21.11.2006
DIÁRIO: 4.008 DE 23.11.2006.

RUA ARUANÃ

RUA CAAPI

SITUAÇÃO APÓS DESMEMBRAMENTO
ESCALA 1:500

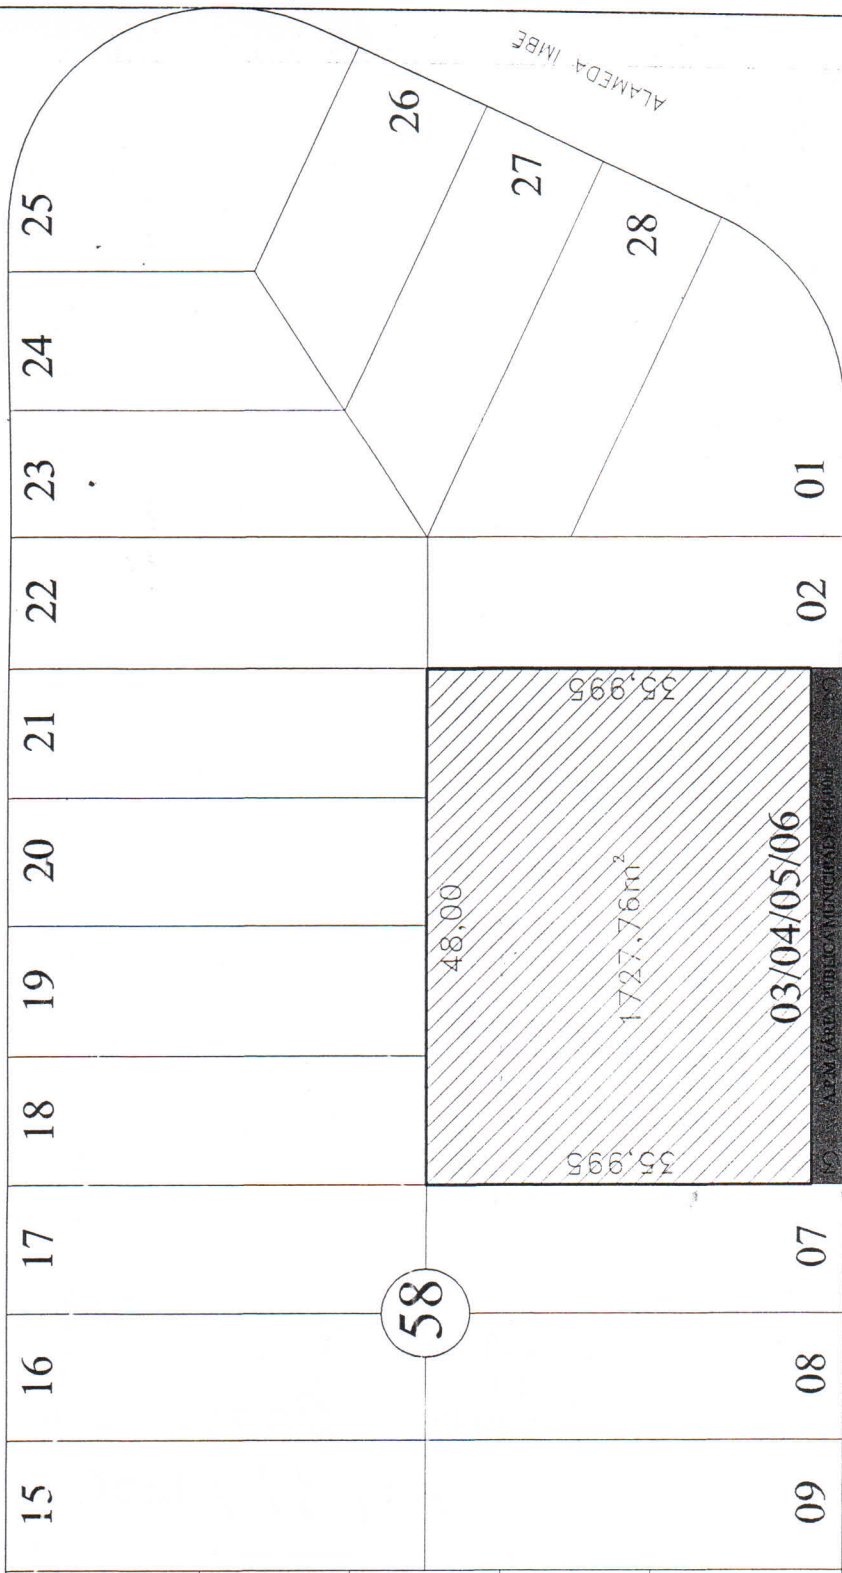

58 OBSERVAÇÕES

59 DATA LEVTO.

60 CADASTRADOR/CAMPOS II III VI / ASS.

61 MATRICULA

14 13 12 11 10

AV. SEN. JOSE RODRIGUES DE MORAIS