



0001.0082.2015

Registro de Imóveis

da 1ª Circunscrição de Goiânia

Rua 14 nº 291 - esq. c/ Rua 03 - Setor Oeste - Fone/Fax: (62) 3215-2551 - Goiânia - Goiás

CERTIDÃO DE MATRÍCULA

O Bacharel Clenon de Barros Loyola Filho,
Oficial do Registro de Imóveis, da 1ª
Circunscrição de Goiânia, Capital do Estado
de Goiás, na forma da Lei, etc...

CERTIFICA, que a presente é reprodução autêntica da matrícula nº 163.512, foi extraída por meio reprográfico nos termos, do Art.19, §1º, da Lei 6.015, de 1973 e Art.41 da Lei 8.935, de 18/11/1994 e está conforme o original **IMÓVEL**: Um lote de terras para construção urbana nº 09/10, da quadra 17, sito a Avenida dos Pireneus, na ESPLANADA DO ANICUNS, com área de 599,15m², medindo: 13,29m de frente; 17,45m pela linha de fundo com o lote 11; 32,28m pelo lado direito com o lote 08/09; 32,77m pelo lado esquerdo com a Rua Barão da França; e 5,94m de chanfrado. **PROPRIETÁRIO**: WILHELM WOHLGEMUTH, austríaco, casado, industrial, portador da CI de estrangeiro W185285-T-SE/PMAF/DPF e do CPF nº 021.430.381-00, residente e domiciliado nesta Capital. **REGISTRO ANTERIOR**: Matrícula nº 163.510 desta Serventia. Dou fé. O Suboficial.

R1-163.512 - Goiânia, 26 de outubro de 2006. Nos termos do Formal de Partilha expedido em 07/10/2005, protocolado sob nº 366.019 em 23/10/2006, extraído dos Autos nº 200502027066 de arrolamento dos bens deixados pelo falecimento de Vilma Maria Elfriede Wohlgemuth e Wilhelm Wohlgemuth, julgado por sentença da MMA. Juíza de Direito da 2ª Vara de Família e Sucessões desta Comarca, Dra. Maria Luíza Póvoa Cruz, em 05/10/2005, transitada regularmente em julgado, foi atribuído a herdeira WILMA WOHLGEMUTH, do lar, portadora da CI nº 670.066-SSP/GO e do CPF nº 255.850.061-68, brasileira, casada, com MARCELO SEVERINO DE SOUZA, residente e domiciliada nesta Capital, em pagamento de sua legítima, da avaliação global de R\$ 42.475,55 do imóvel objeto desta matrícula. Dou fé. O Suboficial.

O referido é verdade e dou fé.


Goiânia, 10 de novembro de 2010.

REG. DE IMÓVEIS - CIRCUNSCRIÇÃO
Sheila Mª de Sena Sales
Suboficial

Valor da Certidão..... R\$23,30
Valor da Taxa Judiciária R\$08,00
TOTAL..... R\$31,30
Número da GRS.: 7615401-7
Rúbrica da autoridade expedidora.



30/03
maria

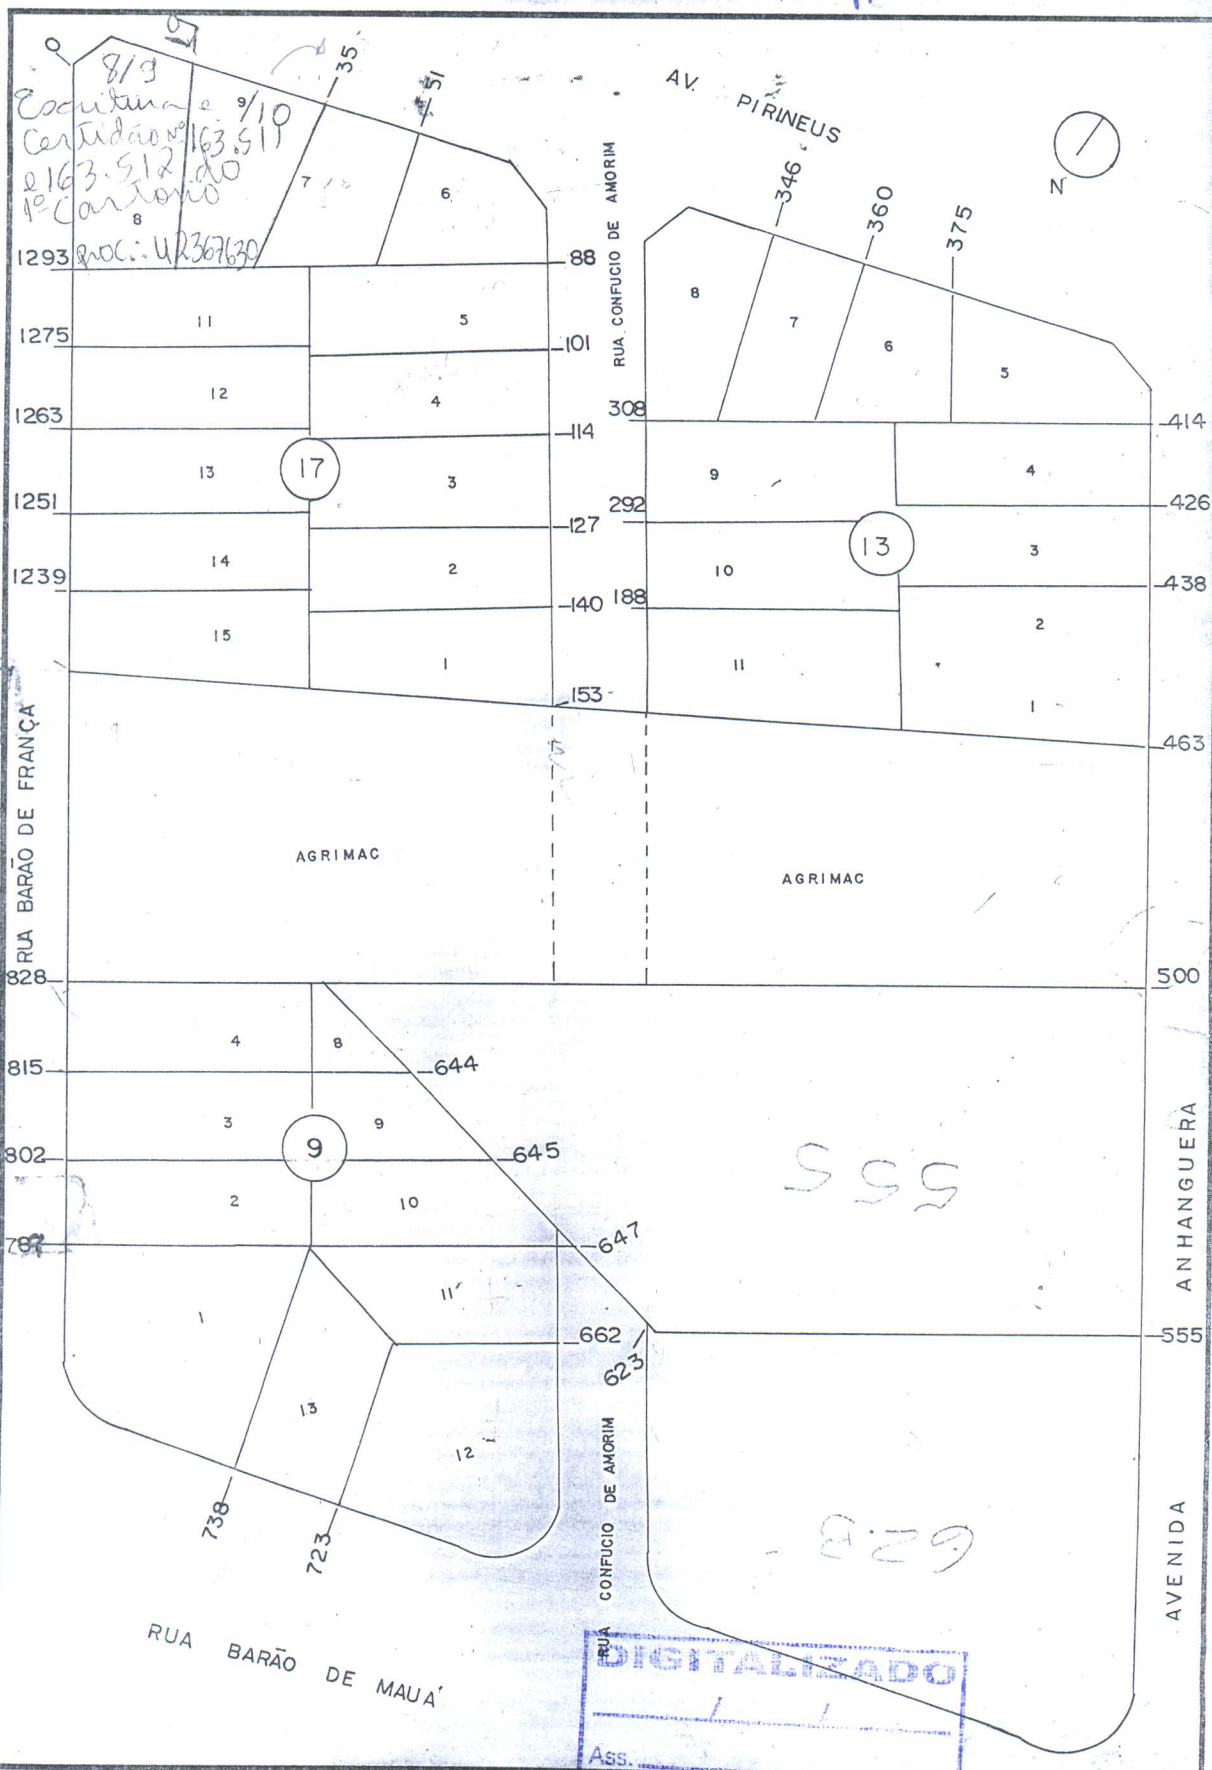

PREFEITURA MUNICIPAL DE GOIÂNIA			
CADASTRO TÉCNICO MUNICIPAL			
REFERÊNCIA CARTOGRÁFICA	SETOR	QUADRA	ESCALA
SE 22 NE X IV	413	30	1:1.000
			MÉTODO
			ORG., PLAN., ADM. SIST. EMPR. LTDA.