


RUA 6

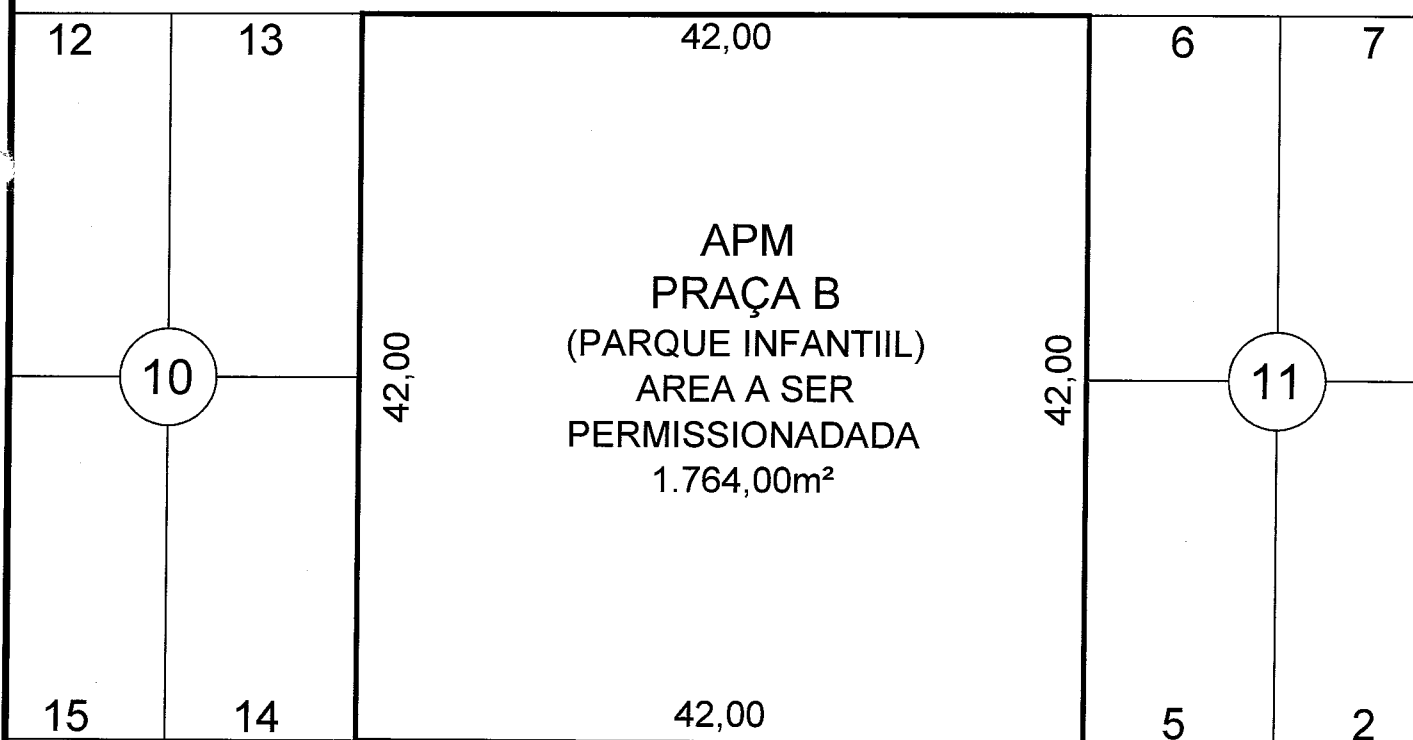

RUA 4



ÁREA A SER PERMISSIONADA: 1.764,00m²

SECRETARIA MUNICIPAL DE PLANEJAMENTO URBANO E HABITAÇÃO

CROQUI

RUA 4, APM (PRAÇA "B") PARQUE INFANTIL, CONJUNTO FABIANA

INTERESSADO: ASSOCIAÇÃO DE MORADORES DO CONJUNTO FABIANA

MUNICÍPIO:
GOIÂNIA


ESTADO:
GOIÁS

NÚMERO DO PROCESSO:
71873501/2017

ESCALA:
INDICADA

DATA:
20/05/2021

DESENHO FEITO POR:
SARAH NÚBIA

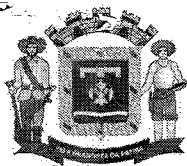

**PREFEITURA
DE GOIÂNIA**

Secretaria Municipal de Planejamento Urbano e Habitação
Superintendência de Planejamento Urbano e Gestão Sustentável
Diretoria de Planejamento e Gestão do Plano Diretor
Gerência de Documentação, Cartografia e Topografia

PARECER/GERDCT: 360/2021

Processo: 71873501/2017

Interessado : ASSOCIAÇÃO DE MORADORES DO CONJUNTO FABIANA

Assunto : REQUERIMENTO



MEMORIAL DESCRITIVO

Estado de Goiás
Município de Goiânia
APM PRAÇA "B" – PARQUE INFANTIL, Rua 4
Conjunto Fabiana

Limites e Confrontações

APM PRAÇA "B" A SER PERMISSIONADA	1.764,00m²
Frente para a Rua 4	42,00m
Fundo confrontando com a Rua 6	42,00m
Lado direito confrontando com os lotes 13 e 14	42,00m
Lado esquerdo confrontando com o lotes 5 e 6	42,00m

Obs: O presente Memorial foi elaborado com base nos dados extraídos da Planta Urbanística do Conjunto Fabiana, aprovada pelo Decreto n.º 710 de 02/12/1977.

GERÊNCIA DE DOCUMENTAÇÃO, CARTOGRAFIA E TOPOGRAFIA DA
SECRETARIA MUNICIPAL DE PLANEJAMENTO URBANO E HABITAÇÃO aos 20 dias
do mês de maio de 2021.


Sarah Nélia de Moraes
Assistente Administrativo
GERDCT/SEPLANH


Tecn.^{go} em Geoproc. Marcia Maria N da S. Mota
CREA N° 1018938583D-GO
GERDCT/SEPLANH