

151
163
162
129
165

	1	2	3	4
111				
97	6			5
	7			8
83	10	23		9
69				
	11			12
55				
	14			13
41				
	15			16
27				
	18			17
13				
	19			

RUA DAS AMERICAS

AV. N. S. DO PERPÉTUO SOCORRO

Condições de numeração
cadastrel, em função do mo
do numeração do lot. 04.

16/08/2021


Rodrigo R. Paul
 Gerente de Crédito Inmobiliario
 Tel. 13054
 Secretario: Mr. ...

DE GOIÂNIA
MUNICIPAL

ESCALA

1 : 1.000



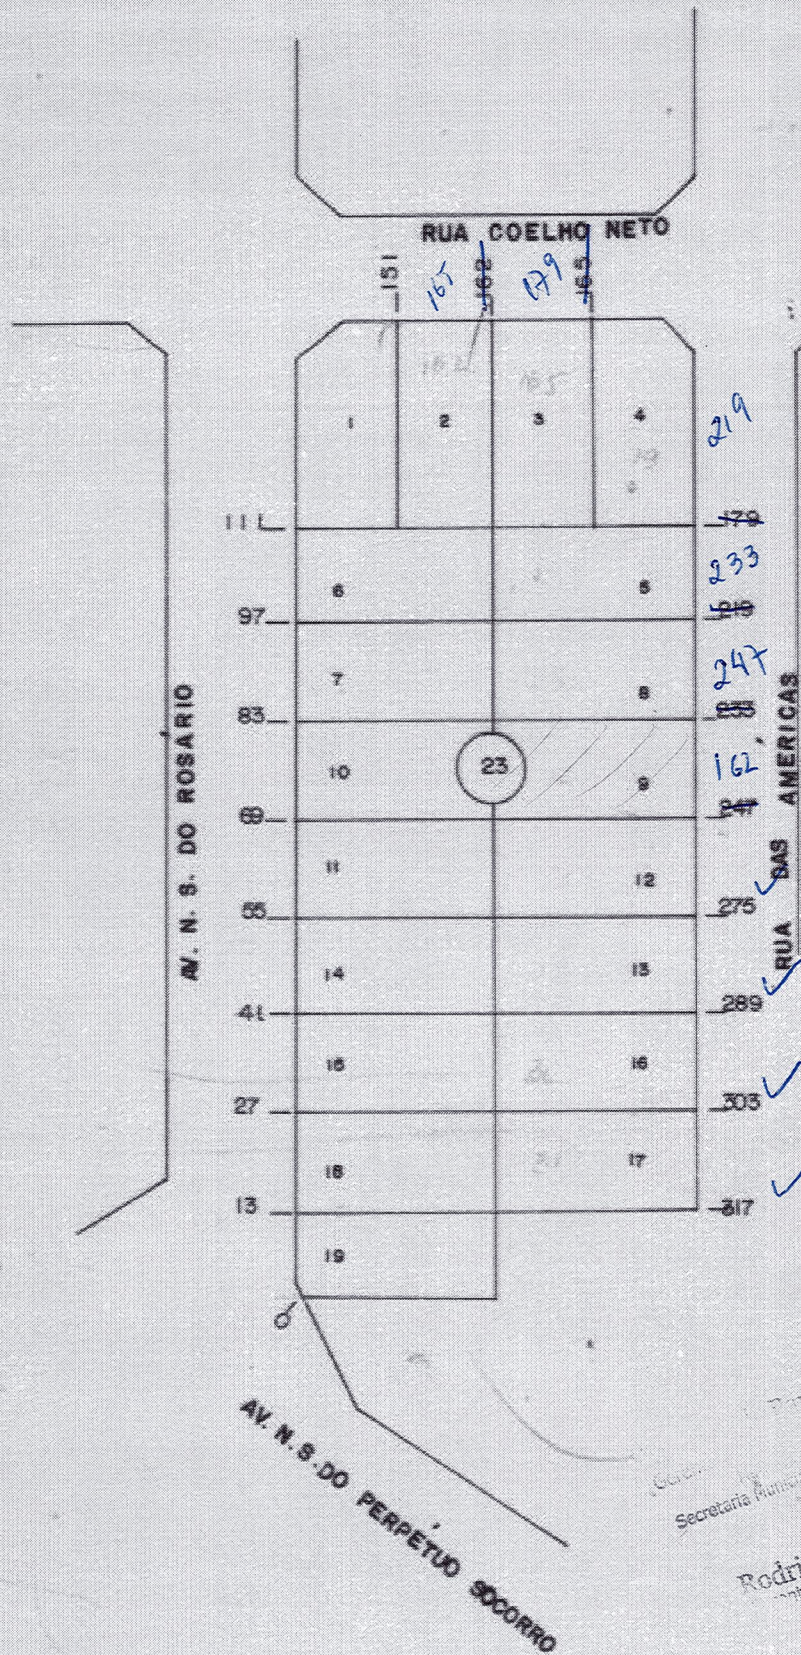


AV. N. S. DO PERPETUO SOCORRO

Paula Silva
Secretaria Municipal de Finanças

Rodrigo de Paula Silva
Assistente do Cadastro Imobiliário
Mat. 1316354
Secretaria Municipal de Finanças

PREFEITURA MUNICIPAL DE GOIÂNIA			CADASTRO TÉCNICO MUNICIPAL	
REFERÊNCIA CARTOGRÁFICA		SETOR	QUADRA	ESCALA
SE 22 NE X IV		217	21	1:1.000

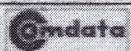

Corpo Permanente de Dados do Município de Goiânia