

GERDCT: 2435/2015

Processo: 61959491/2015

Interessado: ARQUIDIOCESE DE GOIÂNIA OF. N. CA/041/2015

Assunto: Requerimento



MEMORIAL DESCRITIVO

Estado de Goiás

Município de Goiânia

Setor- Bairro Floresta

Lote – APM-09, Avenida do Bosque e Rua BF-32

Interessado: ARQUIDIOCESE DE GOIÂNIA – COMUNIDADE NOSSA SENHORA DA VITÓRIA.

Área

2.000,00m²

Limites e Confrontações

Frente para a Avenida do Bosque

31,80m

Fundo para a Rua BF-32

26,00m

Lado direito confrontando c/ a área remanescente da APM-9

35,24m+5,83m+23,55m

Lado esquerdo para a Rua BF- 23

48,61m

Pela linha de chanfrado da Rua BF-23 com a Rua BF-32

7,09m

Pela linha de chanfrado da Rua BF-23 c/ a Avenida do Bosque

7,07m


Obs: O presente Memorial foi elaborado de acordo com o mapa aprovado do Bairro Floresta e levantamento topográfico realizado pelo agrimensor Fabrício Silva Guimarães CREA 23003/D-GO.

GERÊNCIA DE DOCUMENTAÇÃO, CARTOGRAFIA E TOPOGRAFIA DA SECRETARIA MUNICIPAL DE PLANEJAMENTO URBANO E HABITAÇÃO aos 11 dias do mês de janeiro de 2015.

Agrim. Márcio Vicário R. de Queiroz
CREA 2896/TD-GO

Gerência de Documentação, Cartografia e Topografia


Téc.Cart. Márcia M. N. da Silva Mota
CREA 10415/TD-GO
Gerente/GERDCT

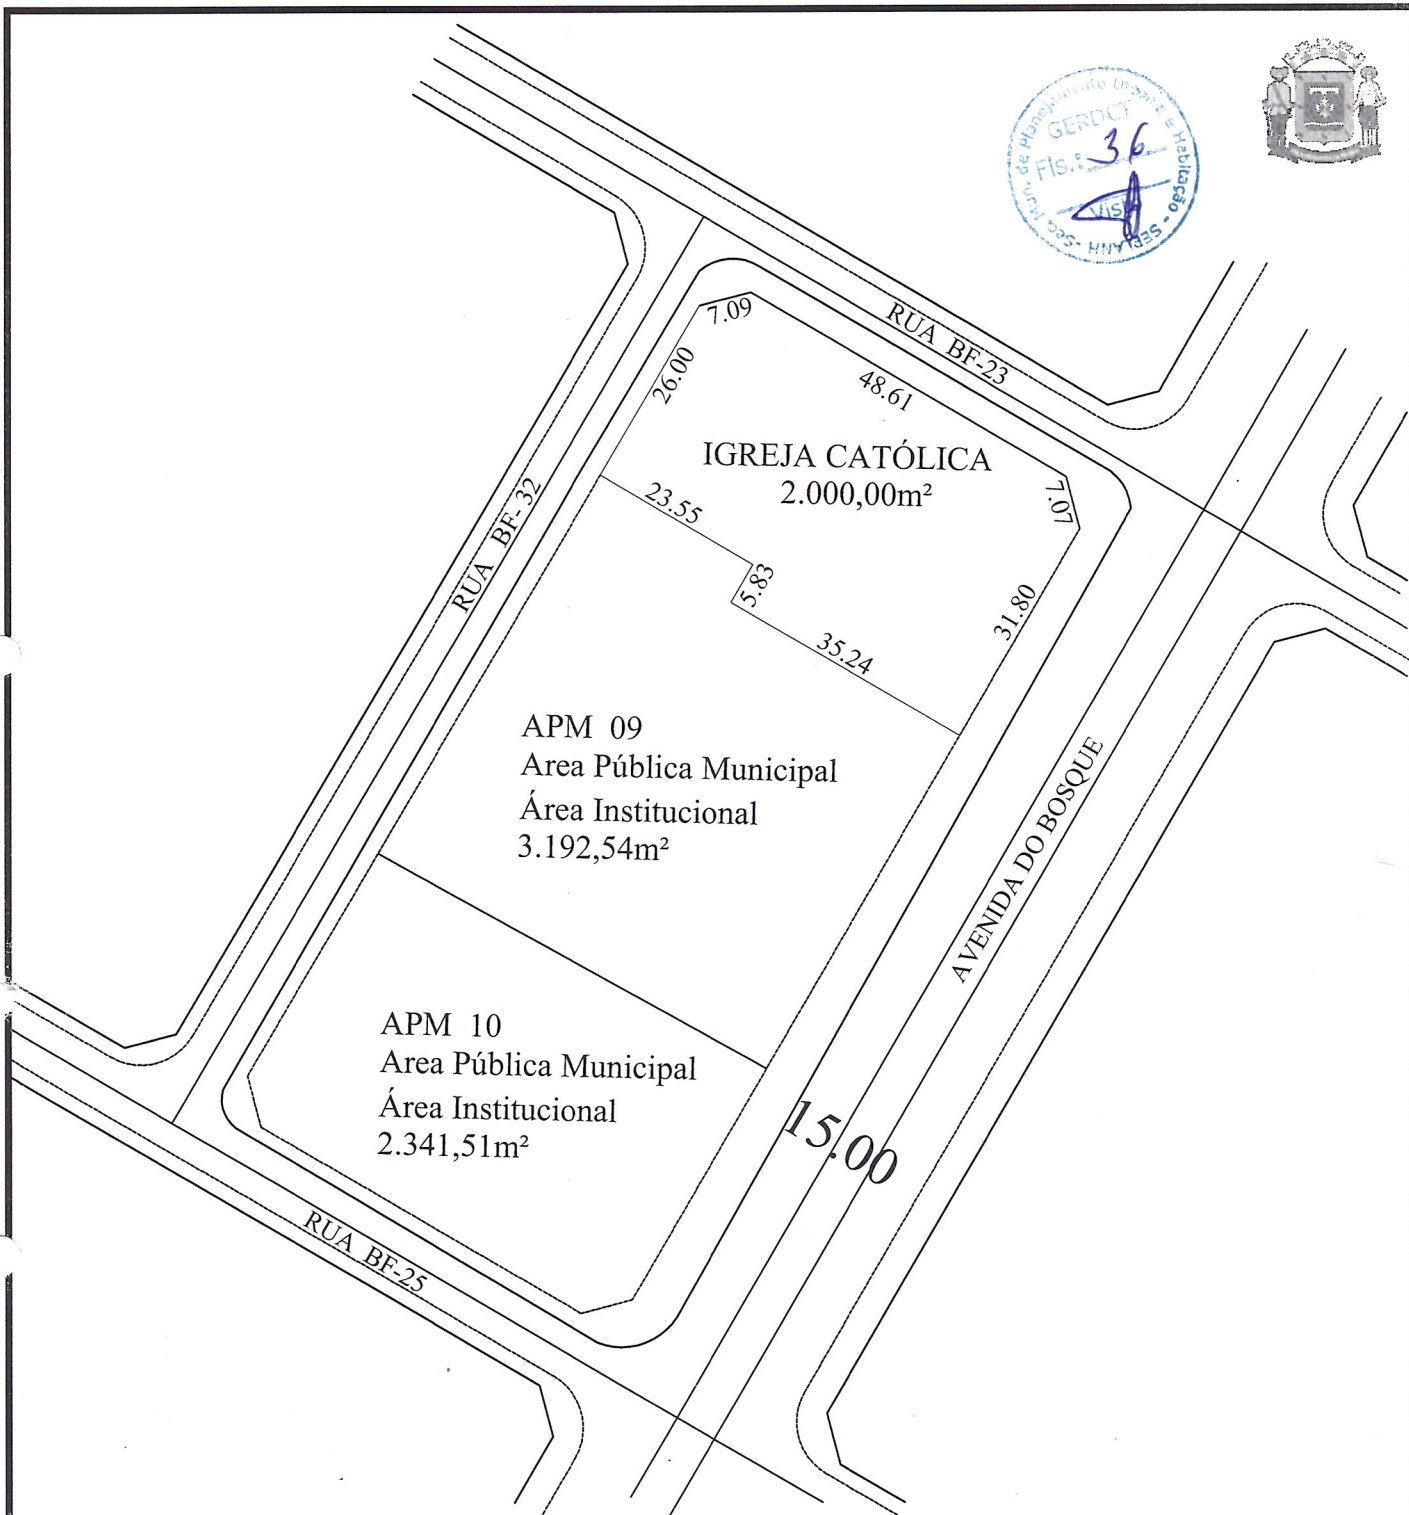

SECRETARIA MUNICIPAL DE PLANEJAMENTO URBANO E HABITAÇÃO

CROQUI

RUA BF 32 C/ RUA BF 23 C/ AV DO BOSQUE, LOTE APM 09 - BAIRRO FLORESTA

INTERESSADO: ARQUIDIOCESE DE GOIÂNIA OF. N. CA/041/2015

MUNICÍPIO:	ESTADO:	NÚMERO DO PROCESSO:	ESCALA:	DATA:	DESENHO FEITO POR:
GOIÂNIA	GOIÁS	61959491	1/500	11/01/2016	RENAN P. DOS SANTOS