

Processo: 41710381

REPÚBLICA FEDERATIVA DO BRASIL

PERMANECES

365.031.0213.000-4

ESTADO DE GOIÁS



COMARCA DA CAPITAL

Registro de Imóveis

da 1ª Circunscrição de Goiânia

Rua 14 nº 291 - esq. c/ Rua 03 - Setor Oeste - Fone/Fax: (62) 3215-2551 - Goiânia - Goiás

Excluiu!

365.031.0198.000-4

CERTIDÃO NEGATIVA DE ÔNUS

O Bacharel Clénon de Barros Loyola Filho, Oficial do Registro de Imóveis da 1ª Circunscrição de Goiânia, Capital do Estado de Goiás, na forma da Lei, etc...

CERTIFICA, a requerimento verbal de parte interessada e para os devidos fins, que verificou no Livro 02, de Registro Geral, matrícula número 219.588, a inexistência de ônus de quaisquer natureza, inclusive de citação de ações reais ou pessoais reipersecutórias, relativa a IMÓVEL: Um lote de terras para construção urbana nº 28/29, da quadra 31, sito a Rua GV-35, no RESIDENCIAL GRANVILLE, com área de 1.037,73m², medindo: 13,64m + 16,65m de frente; 13,64m + 25,26m pela linha de fundo com os lotes 02, 03, 04 e 05; 30,00m pelo lado direito com o lote 30; e 30,00m pelo lado esquerdo com o lote 27. PROPRIETÁRIA: WORD EMPREENDIMENTOS E PARTICIPAÇÕES LTDA-ME., inscrita no CNPJ/MF sob o CNPJ/MF sob o nº 04.789.982/0001-01, com sede nesta Capital. REGISTROS ANTERIORES: R4 e Av6-132.504 e R4 e Av6-132.505 desta Serventia. Dou fé. O Suboficial.

O referido é verdade e dou fé.

Goiânia, 30 de agosto de 2011.

REG. DE IMÓV. DA 1ª CIRCUNSCRIÇÃO
Maria Schilag Durães
Sub-Oficial


Valor da Certidão..... R\$20,00

Valor da Taxa Judiciária R\$08,90

TOTAL..... R\$28,90

Número da GRS.: 8630017-2

Rúbrica da autoridade expedidora.:

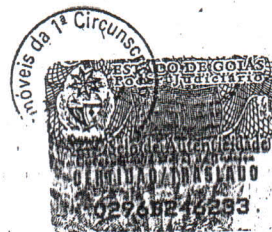



Diário Oficial

MUNICÍPIO DE GOIÂNIA

13
história

2001

GOIÂNIA, 27 DE SETEMBRO DE 2001 - SEXTA-FEIRA

Nº 2.779

DECRETOS	PÁG. 01
EXTRATOS	PÁG. 06
RETIFICAÇÃO	PÁG. 07
ERRATA	PÁG. 07

DECRETOS

PREFEITURA DE GOIÂNIA

GABINETE DO PREFEITO

DECRETO Nº 3243, DE 20 DE SETEMBRO DE 2001.

O PREFEITO DE GOIÂNIA, no uso de suas atribuições legais e tendo em vista o disposto no art. 17, da Lei nº 4.526, de 31 de dezembro de 1971, e Lei Complementares nºs 015, de 30 de dezembro de 1992 e 031, de 29 de dezembro de 1994, bem como considerando o contido no Processo nº 1.847.484-1/2001, de interesse de UBA TRANSPORTADORA E REPRESENTAÇÕES DE BEBIDAS LTDA.,

DECRETA:

Art. 1º - Ficam aprovados o remembramento e a planta dos lotes 58, 60, 62 e 64, da Quadra 141-A, situados à Rua 67-A e Rua 44, Setor Norte Ferroviário, nesta Capital, passando a constituir os lotes 58/60/62/64, com as seguintes características e confrontações:

Lote	Área	1.820,50m²
Frete para a Rua 44	23,20m	
Fundo dividido com o lote 56	28,20m	
Lado direito dividido com os lotes 63, 61, 59 e 57	65,00m	
Lado esquerdo para a Rua 67-A	60,00m	
Pela linha de chafariz	07,07m	

Art. 2º - Este decreto entrará em vigor na data de sua publicação, revogadas as disposições em contrário.

GABINETE DO PREFEITO DE GOIÂNIA, aos 20 dias do mês de setembro de 2001.

PEDRO WILSON GUIMARÃES
Prefeito de Goiânia

OSMAR DE LIMA MAGALHÃES
Secretário de Governo Municipal

DECRETO Nº 3243, DE 20 DE SETEMBRO DE 2001.

O PREFEITO DE GOIÂNIA, no uso de suas atribuições legais e tendo em vista o disposto no art. 17, da Lei nº 4.526, de 31 de dezembro de 1971, e Lei Complementares nºs 015, de 30 de dezembro de 1992 e 031, de 29 de dezembro de 1994, bem como considerando o contido no Processo nº 1.850.744-7/2001, de interesse de DEUSIMAR LEITE ROLIM,

DECRETA:

Art. 1º - Ficam aprovados o remembramento e a planta dos lotes 02 e 03, situados à Rua C-234, Quadra 553, Bairro Jardim América, nesta Capital, passando a constituir o lote 02/03, com as seguintes características e confrontações:

Lote	ÁREA	980,10m²
Frete para a Rua C-234	32,00m	
Fundo dividido com os lotes 21 e 05	32,00m	
Lado direito dividido com o lote 04	30,46m	
Lado esquerdo dividido com o lote 01	30,80m	

Art. 2º - Este decreto entrará em vigor na data de sua publicação, revogadas as disposições em contrário.

GABINETE DO PREFEITO DE GOIÂNIA, aos 20 dias do mês de setembro de 2001.

PEDRO WILSON GUIMARÃES
Prefeito de Goiânia

OSMAR DE LIMA MAGALHÃES
Secretário de Governo Municipal

DECRETO Nº 3244, DE 20 DE SETEMBRO DE 2001.

O PREFEITO DE GOIÂNIA, no uso de suas atribuições legais e tendo em vista o disposto no artigo 17, da Lei nº 4.526, de 31 de dezembro de 1971, e Lei Complementares nºs 015, de 30 de dezembro de 1992 e 031, de 29 de dezembro de 1994, bem como considerando o contido no Processo nº 1.857.724-1/2001, de interesse de JOSÉ LUIZ BUENO,

DECRETA:

Art. 1º - Ficam aprovados o remembramento e a planta dos lotes 28 e 29 da Quadra 31, situados à Rua GV-35, Residencial Granville, nesta Capital, passando a constituir o lote 28/29, com as seguintes características e confrontações:

Lote	ÁREA	1.837,73m²
Frete para a Rua GV-35	13,64m+16,65m	
Fundo dividido com os lotes 02, 03, 04 e 05	13,64m+25,26m	
Lado direito dividido com o lote 30	30,00m	
Lado esquerdo dividido com o lote 27	30,00m	

Art. 2º - Este decreto entrará em vigor na data de sua publicação, revogadas as disposições em contrário.


GABINETE DO PREFEITO DE GOIÂNIA, aos 20 dias do mês de setembro de 2001.

PEDRO WILSON GUIMARÃES
Prefeito de Goiânia

OSMAR DE LIMA MAGALHÃES
Secretário de Governo Municipal

CARTÓRIO ANTÔNIO DO PRADO
2º Reg. Civil e Tabelionato de Notas
Av. 24 de OUTUBRO, Nº 156
CAMPINA - GOIÂNIA-GO
Telefax: 62- 3233-0055



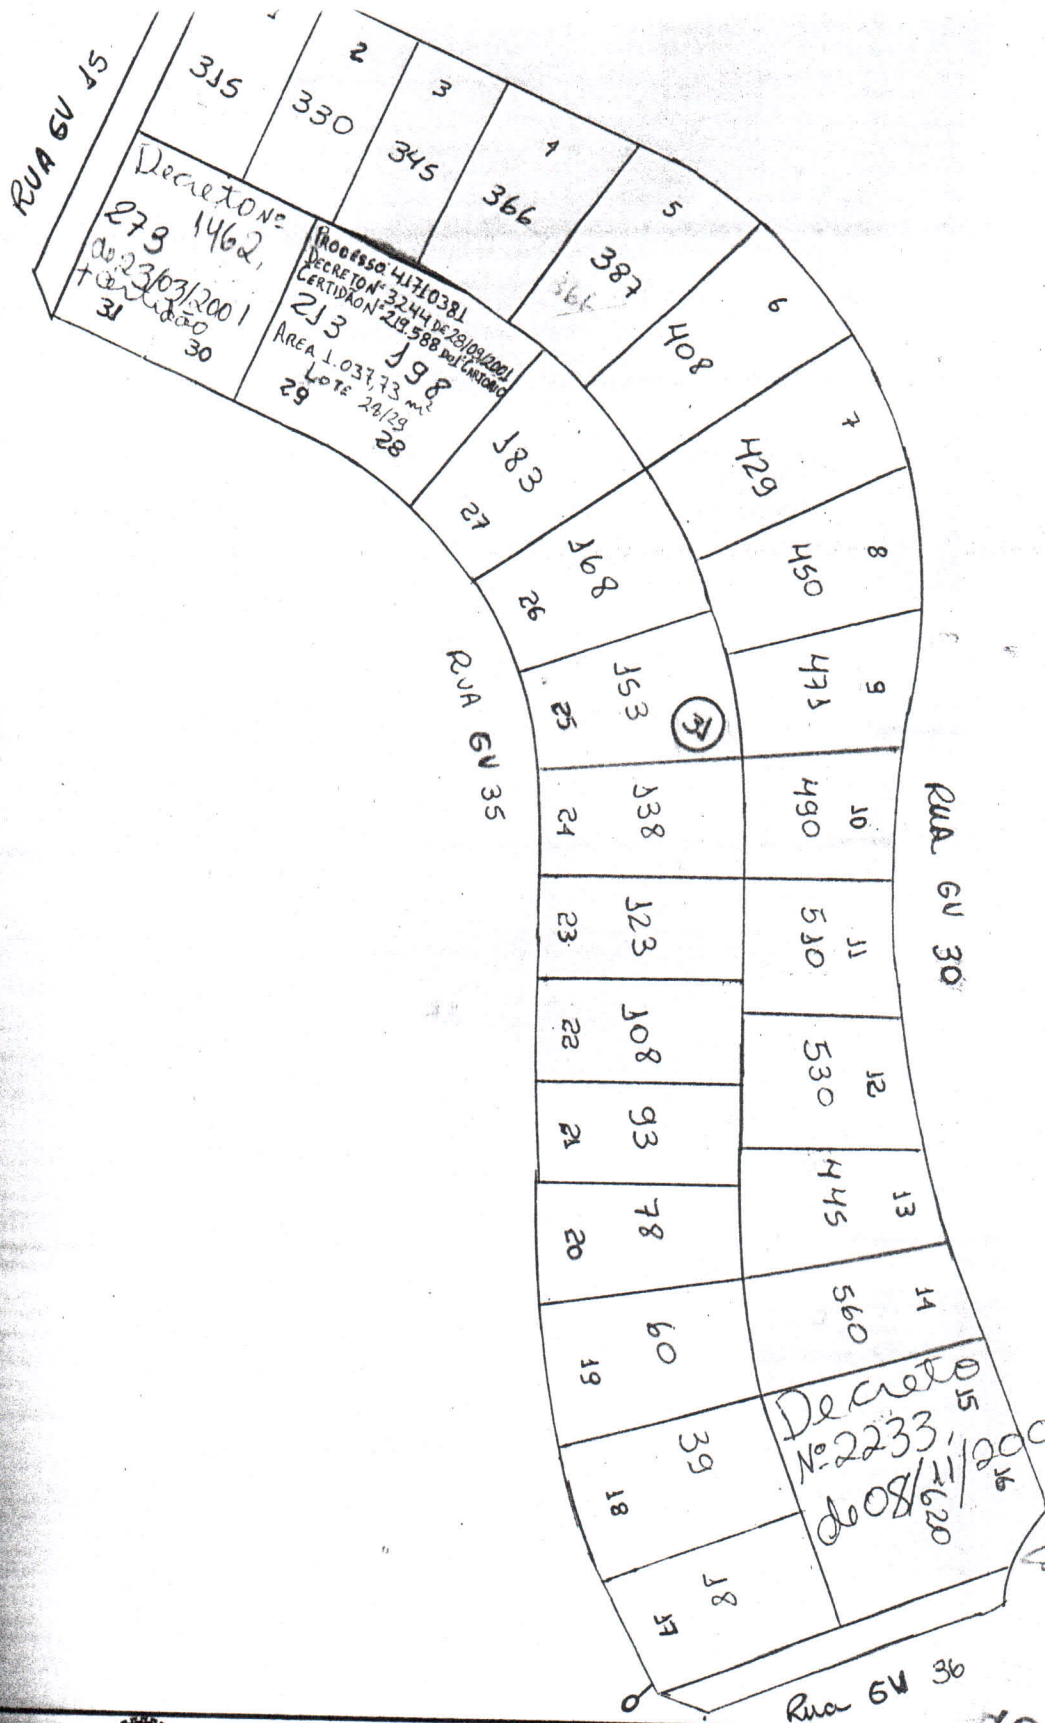

PREFEITURA MUNICIPAL DE GOIÂNIA
CADASTRO TÉCNICO MUNICIPAL

REFERÊNCIA CARTOGRÁFICA	SETOR	QUADRA	ESCALA	SECRETARIA DE FINANÇAS
SE 22 NE X IV	365	031	1:1.000	

11/10/11

PROCESSO
ATUALIZA HISTORICO

10:56:38

Processo : 41710381 Data : 04/08/2010

Nome : JOSE LUIZ BUENO

Assunto : ALTERACAO TERRITORIAL PARA PREDIAL

Historico : SOLICITA ALTERACAO DE TERRITORIAL PARA PREDIAL.____

* DVVI EM 02/09/10 , SOLICITAMOS ANEXAR COPIA DO
DECRETO E CERTIDAO DE REGISTRO CONSTANDO O
REMEMBRAMENTO/DESMEMBRAMENTO/REMANEJAMENTO.____

PROCESSO AGUARDANDO INTERESSADO 03/09/2010_____

CONTRIBUINTE ANEXO COPIA AUTENTICADA DO DECRETO D

O REMEMBRAMENTO DOS LOTES SOLICITA O RETORNO PARA_

UMA NOVA VISTORIA M.1065815 CRISTIANE ROSA_____

DESPACHO N.1349/2011 - DVVI_____

VISTORIA OK EM 30/08/2010_____

XX

FORAM REMEMBRADOS OS LOTES 28/29 DA QUADRA 31 >

CONFORME DEC.:N°3244 DE 28/09/2001 E CERTIDÃO N° >

219.588 DO 1° CARTÓRIO.EXCLUIR:365.031.0198.000-8>

PF5 - Atualiza PERMANECE:365.031.0213.000-4;LOTE29;ÁREA1.037,73M2

COMDATA PF1 - Help PF2 - Anterior PF3 - Fim PF4 - Menu Principal SEP2600