

0001.0126.1699



Proasso: 39815940

ESTADO DE GOIÁS COMARCA DE GOIÂNIA
REGISTRO DE IMÓVEIS DA 4ª CIRCUNSCRIÇÃO

Rua 07, nº 195 - Centro - CEP 74023-020 - Goiânia - GO
Tel./Fax: (062) 3225-2519 / 3225-1506

Permanece: 232.048.0455.000.5
Excluir: 232.048.0380.000.8
CERTIDÃO NEGATIVA DE ONUS

Ricardo de Castro Ribeiro, o Oficial do
Registro de Imóveis da 4ª Circunscrição de
Goiânia, Goiás, na forma da Lei, etc...


CERTIFICO, a requerimento verbal de parte interessada e para os devidos fins, que verifiquei no Livro 02, de Registro Geral, matrícula número 70.703, a inexistência de ônus de qualquer natureza, relativa ao **IMÓVEL**: Lote de terras de nº 11/12, da quadra "V-1", situado à Rua Hydra, no loteamento denominado (Reloteamento), **ALPHAVILLE FLAMBOYANT**, nesta Capital, com a área de 2.500,12m², medindo: de frente para a Rua Hydra D=60,68m; pela linha de fundo, dividindo com APM-75 mede D=50,44m; pelo lado direito, confrontando com APM 75 mede 45,00m; pelo o lado esquerdo, confrontando com o lote 10, mede 45,00m. **PROPRIETÁRIOS**: CRISTIANO RORIZ CÂMARA, brasileiro, engenheiro, portador da Cédula de Identidade de nº 3.103.025-407.798-SSP-GO e inscrito no CPF. 801.585.101-78, casado com a Sra. **ISABELLA VALADÃO MACHADO CÂMARA**, sob o regime da comunhão parcial de bens, residente e domiciliado na rua 10, 141, quadra H-6, lote 19, apart. 11, Setor Oeste, Goiânia-GO. **TÍTULO AQUISITIVO**: R-1-e-Av-2-60.043 e R-1-e-Av-2-60.044, livro 02 nesta circunscrição. Dou Fé. O Oficial Substº.

O referido é verdade e dou fé.

Goiânia, 10 de março de 2010.

O Oficial Substº

Valor da certidão.....:R\$ 26,60
Tx. Judiciaria:R\$ 8,00
TOTAL.....:R\$ 34,60

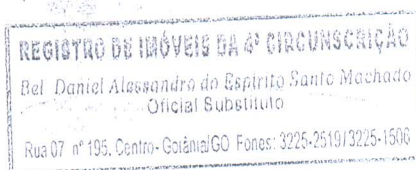


A TAXA JUDICIÁRIA
SERÁ RECOLHIDA NA CONTA
DO TRIBUNAL DE JUSTIÇA - GO



22103
manta

5/10

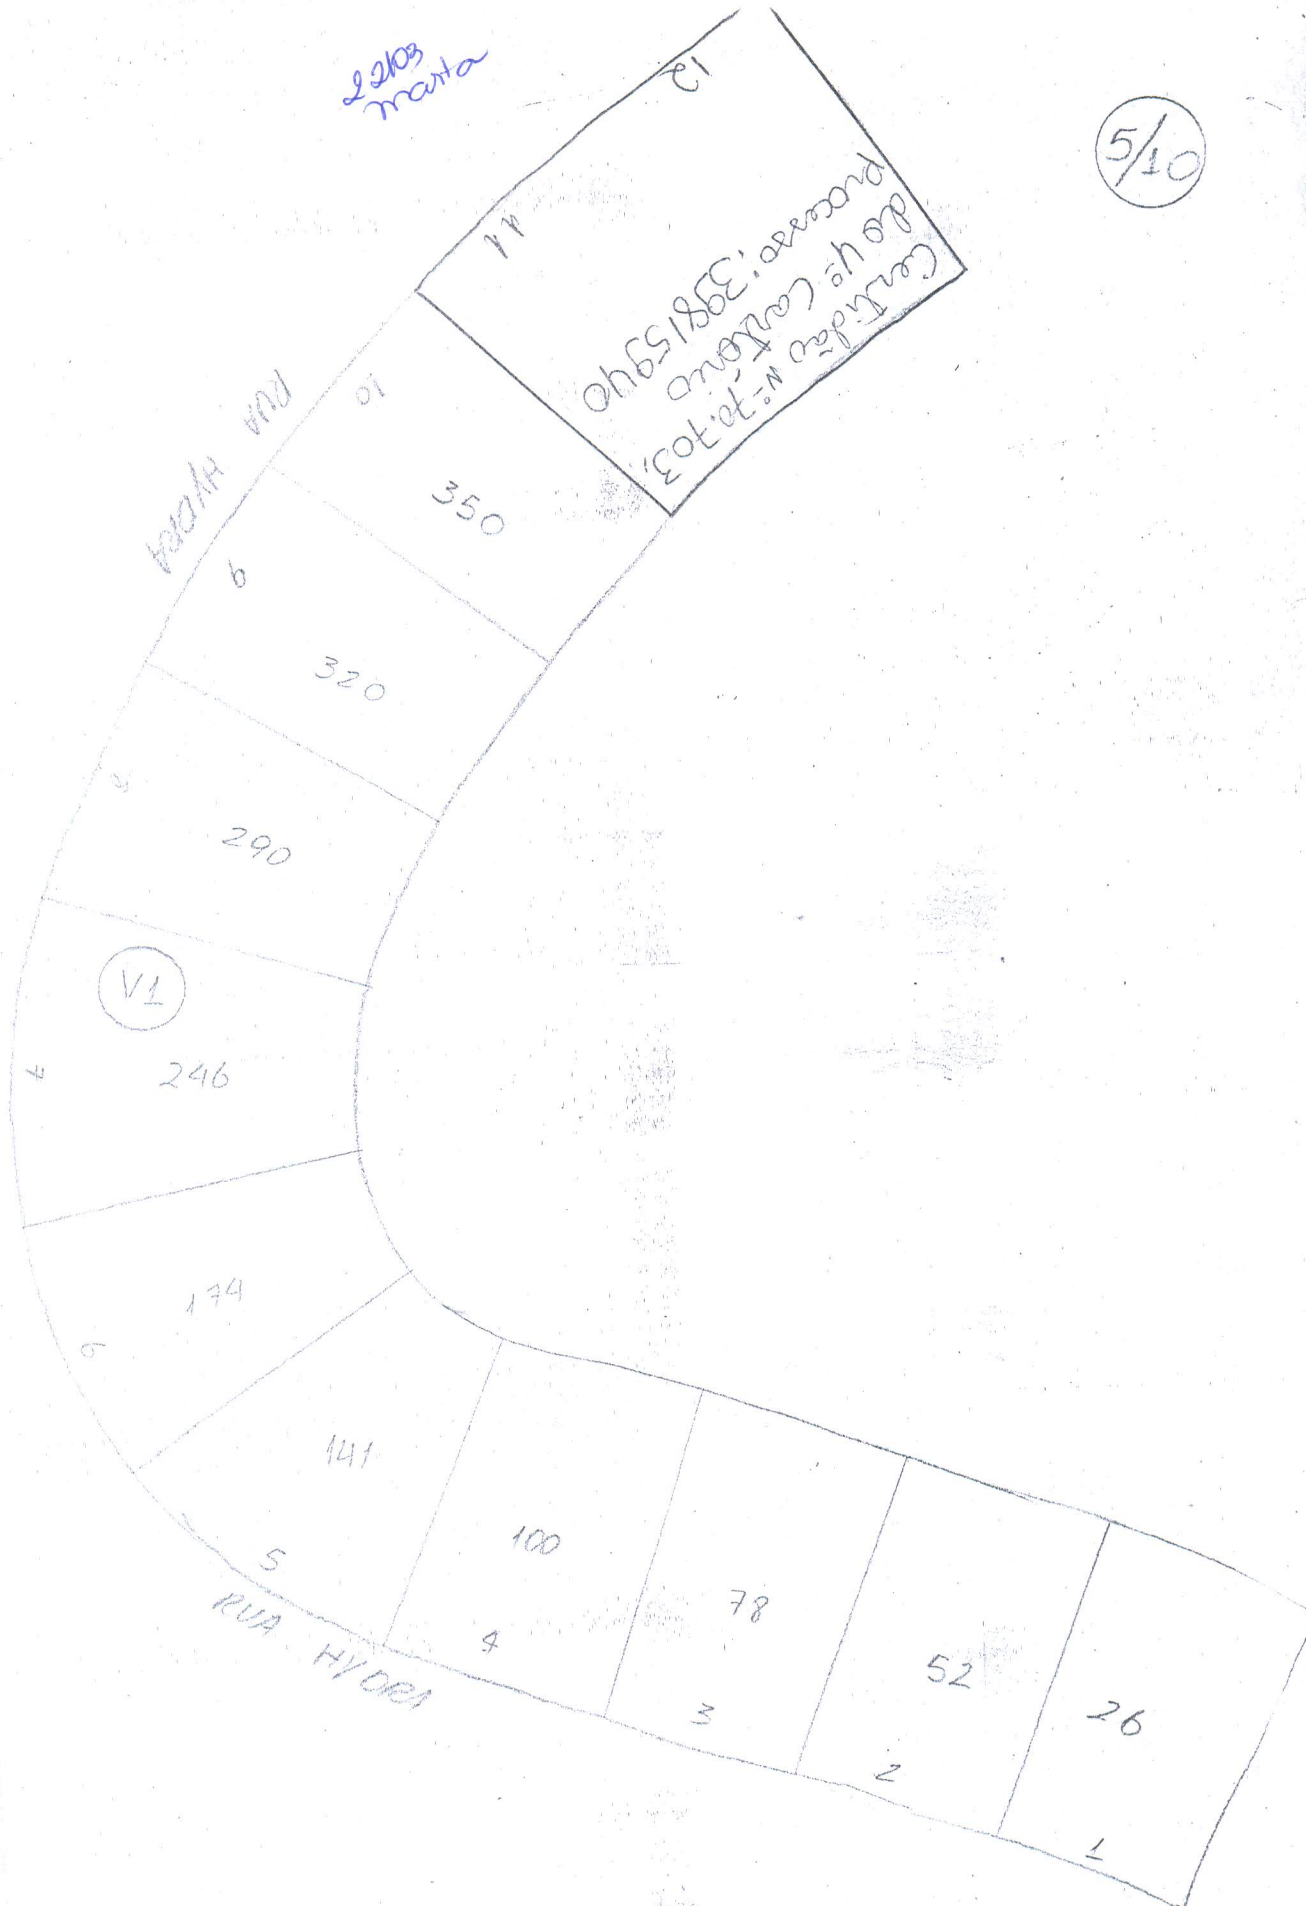

PREFEITURA MUNICIPAL DE GOIÂNIA
CADASTRO TÉCNICO MUNICIPAL

REFERÊNCIA CARTOGRÁFICA	SETOR	QUADRA	ESCALA	SECRETARIA DE FINANÇAS
SE 22 NE X IV	232	048	1:1000	