


REPÚBLICA FEDERATIVA DO BRASIL

ESTADO DE GOIÁS



COMARCA DA CAPITAL

PROCESSO: 46836383

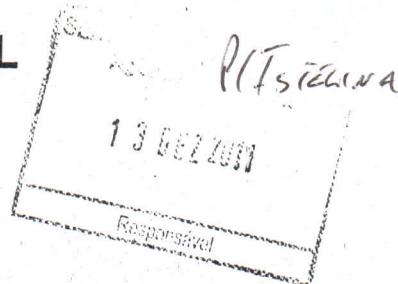

Registro de Imóveis

da 1ª Circunscrição de Goiânia

Rua 14 nº 291 - esq. c/ Rua 03 - Setor Oeste - Fone/Fax: (62) 3215-2551 - Goiânia - Goiás

CERTIDÃO DE MATRÍCULA

O Bacharel Clenon de Barros Loyola Filho, Oficial do Registro de Imóveis da 1ª Circunscrição de Goiânia, Capital do Estado de Goiás, na forma da Lei, etc...

CERTIFICA, que a presente é reprodução autêntica da matrícula nº 222.755, foi extraída por meio reprográfico nos termos do Art.19, §1º, da Lei 6.015 de 1973 e Art.41 da Lei 8.935 de 18/11/1994 e está conforme o original **IMÓVEL:** Um lote de terras para construção urbana nº 33/35, da quadra 25, sito a Rua MDV-17, no MOINHO DOS VENTOS, com área de 1.080,00m², medindo: 36,00m de frente; 36,00m pela linha de fundo com os lotes 04, 05 e 06; 30,00m pelo lado direito com o lote 36; e, 30,00m pelo lado esquerdo com o lote 32. **PROPRIETÁRIA:** WAZCO EMPREENDIMENTOS LTDA, firma inscrita no CNPJ/MF nº 07.499.458/0001-86, com sede e foro nesta Capital. **REGISTROS ANTERIORES:** R1-215.833 a R1-215.835 desta Serventia. Dou fé. O Suboficial.

O referido é verdade e dou fé.

Goiânia, 09 de dezembro de 2011.

REG. DE IMÓV. DA 1ª CIRCUNSCRIÇÃO

Maria Schlag Durães

Sub-Oficial

Valor da Certidão..... R\$21,82

Valor da Taxa Judiciária R\$08,90

TOTAL..... R\$30,72

Número da GRS.: .8956580-0

Rúbrica da autoridade expedidora.:



PERMANECE:

383.025.0502.000-6

EXCLUIN:


383.025.0478.000-7

383.025.0490.000-2



PREFEITURA DE GOIÂNIA

GABINETE DO PREFEITO

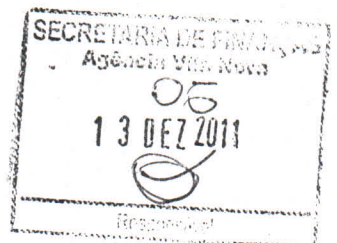

DECRETO Nº 3456, DE 08 DE NOVEMBRO DE 2011.

O PREFEITO DE GOIÂNIA, no uso de suas atribuições legais e tendo em vista o disposto no art. 17, da Lei n.º 4.526, de 20 de janeiro de 1972, e Leis Complementares n.ºs 171, de 29 de maio de 2007 – Plano Diretor de Goiânia e 177, de 09 de janeiro de 2008, bem como considerando o contido no Processo n.º 4.493.173-7/2011, de interesse da **WAZCO EMPREENDIMENTOS LTDA.**,

DECRETA:

Art. 1º Ficam aprovados o remembramento e a planta dos lotes 33, 34 e 35, da Quadra 25, situados à Rua MDV-17, Loteamento Moinho dos Ventos, nesta Capital, passando a constituir o Lote 33/35, com as seguintes características e confrontações:

LOTE 33/35	ÁREA	1.080,00m ²
Frete para a Rua MDV-17.....		36,00m
Fundo, confrontando com os lotes 04, 05 e 06		36,00m
Lado direito, confrontando com o Lote 36		30,00m
Lado esquerdo, confrontando com o Lote 32		30,00m

Parágrafo único. A aprovação de que trata o *caput* deste artigo deverá ser averbada, pelo interessado, no Cartório de Registro de Imóveis, no prazo de 180 (cento e oitenta) dias, sob pena de caducidade, de acordo com o art. 18, da Lei Federal n.º 6.766/1979, devendo ser protocolado o documento de averbação junto à Divisão de Cadastro Imobiliário da Secretaria Municipal de Finanças.

Art. 2º Este Decreto entrará em vigor na data de sua publicação.

GABINETE DO PREFEITO DE GOIÂNIA, aos 08 dias do mês de novembro de 2011.




PAULO GARCIA
Prefeito de Goiânia

Certifico que a 1ª via foi assinada pelo Prefeito
JAIR DA CUNHA BASTOS
Gabinete Civil

OSMAR DE LIMA MAGALHÃES
Secretário do Governo Municipal

Simony Coelho Medeiros Gouveia
Bairro: Sator Costa
Rua João de Deus nº 133 - Sator Costa
GOIÂNIA - GO

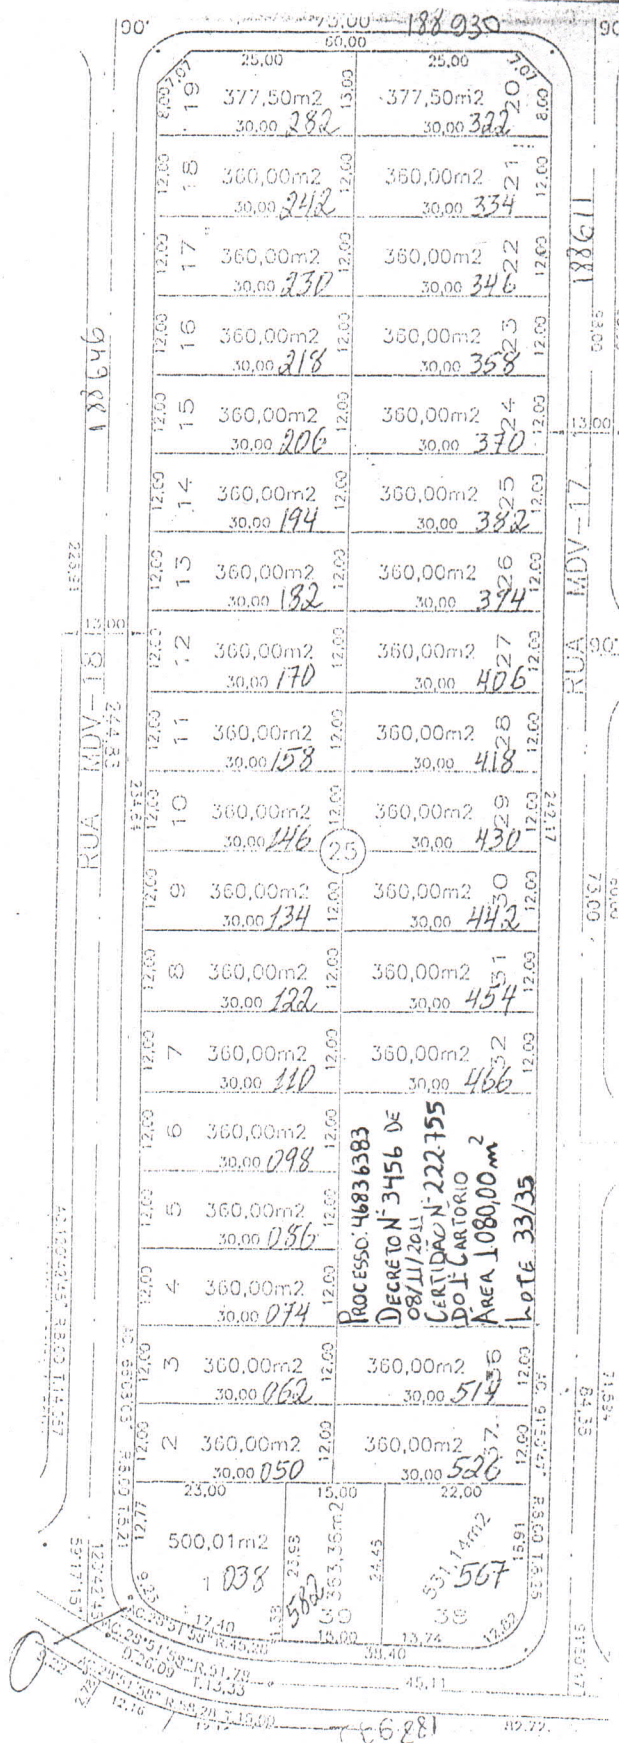

PREFEITURA MUNICIPAL DE GOIÂNIA
CADASTRO TÉCNICO MUNICIPAL

REFERÊNCIA CARTOGRÁFICA

SETOR

QUADRA

ESCALA

SECRETARIA DE FINANÇAS

SE 22 NE X IV

383	025
-----	-----

1:1000

FORM A-4

16/12/11

PROCESSO
ATUALIZA HISTORICO

09:02:17

Processo : 46836383 Data : 13/12/2011
Nome : WAZCO EMPREENDIMENTOS LTDA
Assunto : REMEMBRAMENTO DE IPTU
Historico : SOLICITA REMEMBRAMENTO DE IPTU DOS LOTES 33, 34 E
35 AS INSCRICOES DE IPTU DO LOTE 33 38302504780007
; LOTE 34 38302504900002 E LOTE 35 38302505020006
CONFORME DOCUMENTOS ANEXOS
XX
FORAM REMEMBRADOS OS LOTES 33, 34 E 35 DA QUARA 25
CONFORME DECRETO N° 3456 DE 08/11/2011 E CERTIDÃO>
N° 222.755 DO 1° CARTÓRIO.
PERMANECE:
383.025.0502.000-6; LOTE 33/35; ÁREA 1.080,00 M2.
EXCLUIR:
383.025.0478.000-7.
383.025.0490.000-2.
DVCÍ, 16/12/11.

PF5 - Atualiza

XX

COMDATA PF1 - Help PF2 - Anterior PF3 - Fim PF4 - Menu Principal SEP2600