


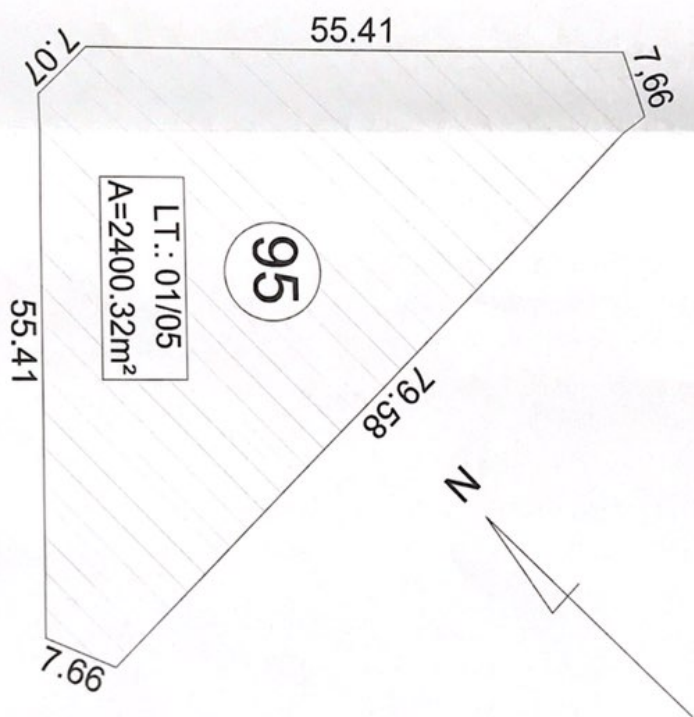


PLANTA DE SITUAÇÃO APÓS REMEMBRAMENTO
ESCALA: 1:500

REMEMBRAMENTO PROPOSTO

ESCALA: 1:1000

ÁREA 2

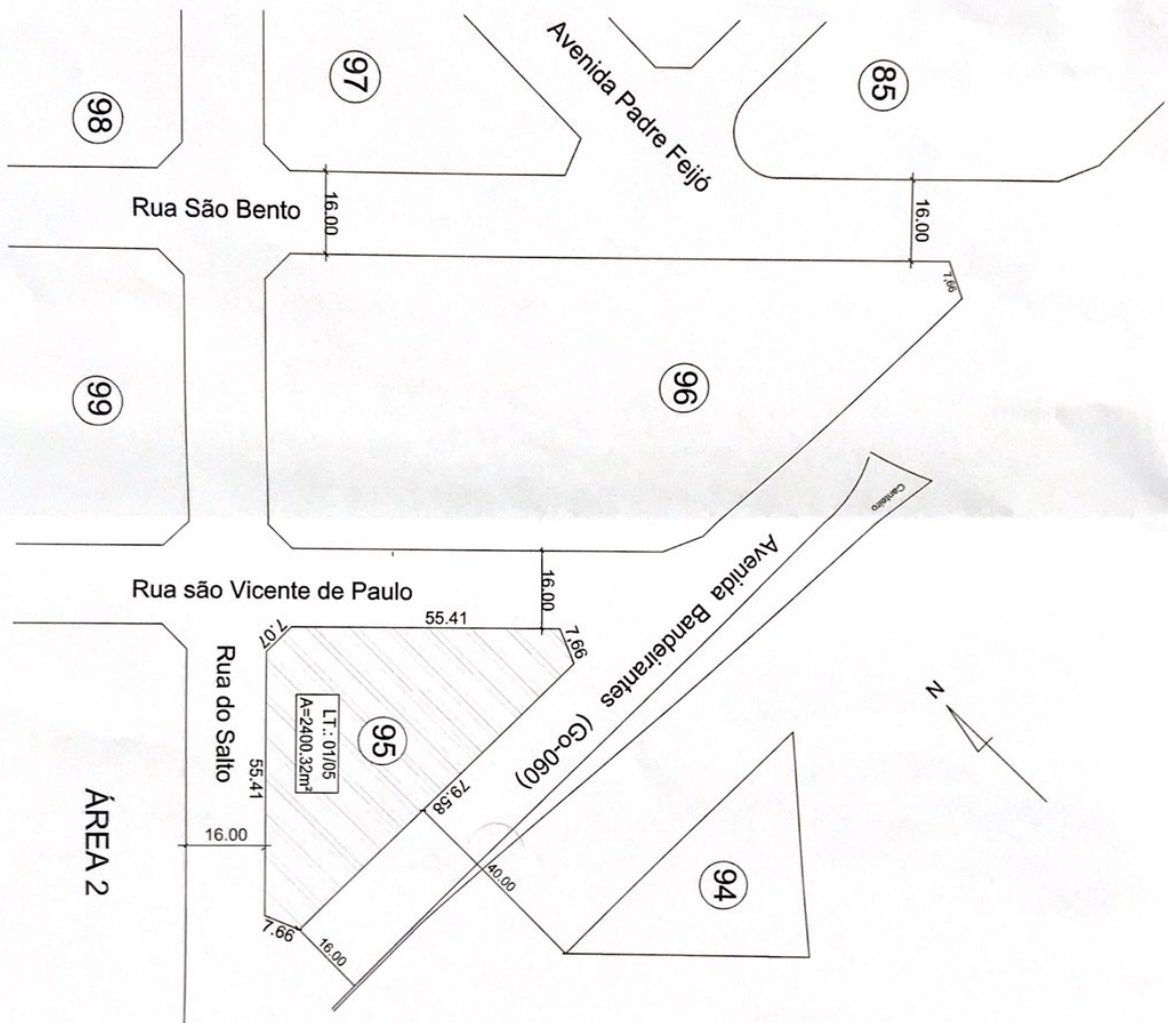

PLANTA DE SITUAÇÃO ATUAL

ESCALA: 1:1000

