

"REMEMBRAMENTO"

PROCESSO Nº: 74332943



IDEREÇO:

SETOR CENTRAL - GOIÂNIA - GO

VENIDA INDEPENDÊNCIA COM AVENIDA CONTORNO (Quadra 171A/172)
tes 1/2/3,5/6,7/8,9/10/11, Terreno Urbano matrícula 48.829 e Terreno Urbano matrícula 1.220 Municipal

PROPRIETARIO:

P/ Fernando
PARK EMPREENDIMENTOS COMERCIAIS LTDA
CNPJ: 29.641.242/0001-46

13 NOV. 2018

Assinatura


AUTOR DO PROJETO:

Juverci
JUVERCI MACHADO MARINS
CREA 3377/D-GO

RESP. TECNICO:

Juverci
JUVERCI MACHADO MARINS
CREA 3377/D-GO

PROVAÇÃO:

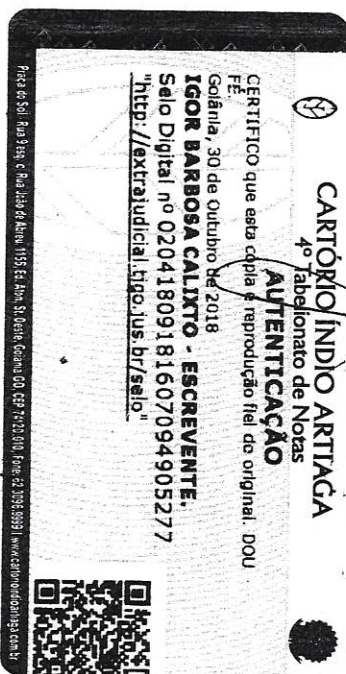

DE ACORDO
25 / 10 / 18

Arq. Urb. Grazielli Brito Bellorini - Mat. 769433
Ger. de Análise e Planejamento - GERAAP
Superintendência de Urban. Pública - SUPUR
Sec. Mun. de Planej. Urbano e Habitação - SF

**APROVADO
CONFORME**

CERTIDÃO Nº 179/2018
DATA: 26 / 10 / 18

Arq. Urb. Andrea Helena Valério
GERAAP - SEPLANH

CONTEÚDO:

ÁREAS / LOTES

Lote 1/2/3, Qd 171-A	2.070,70 m2
Terreno Urbano Mat.nºAV-23-48.829	1.153,00 m2
Terreno Urbano Mat.nºAV-12-1.220	360,00 m2
LOTE 5/6 , Qd 172	1.536,00 m2
Lote 7/8 , Qd 172	3.276,80 m2
Lotes 9/10/11 , Qd 172	1.523,50 m2

FOLHA:

1/1

SITUAÇÃO ATUAL
REMEMBRAMENTO PROPOSTO
SITUAÇÃO APÓS REMEMBRAMENTO

ESCALA:

1:1.000

DATA:

OUT/2.018


ÁREA TOTAL


9.920,00 m2

DESENHO:

PEDRO GUILHERME S. LIMA

SITUAÇÃO ATUAL 1/1000

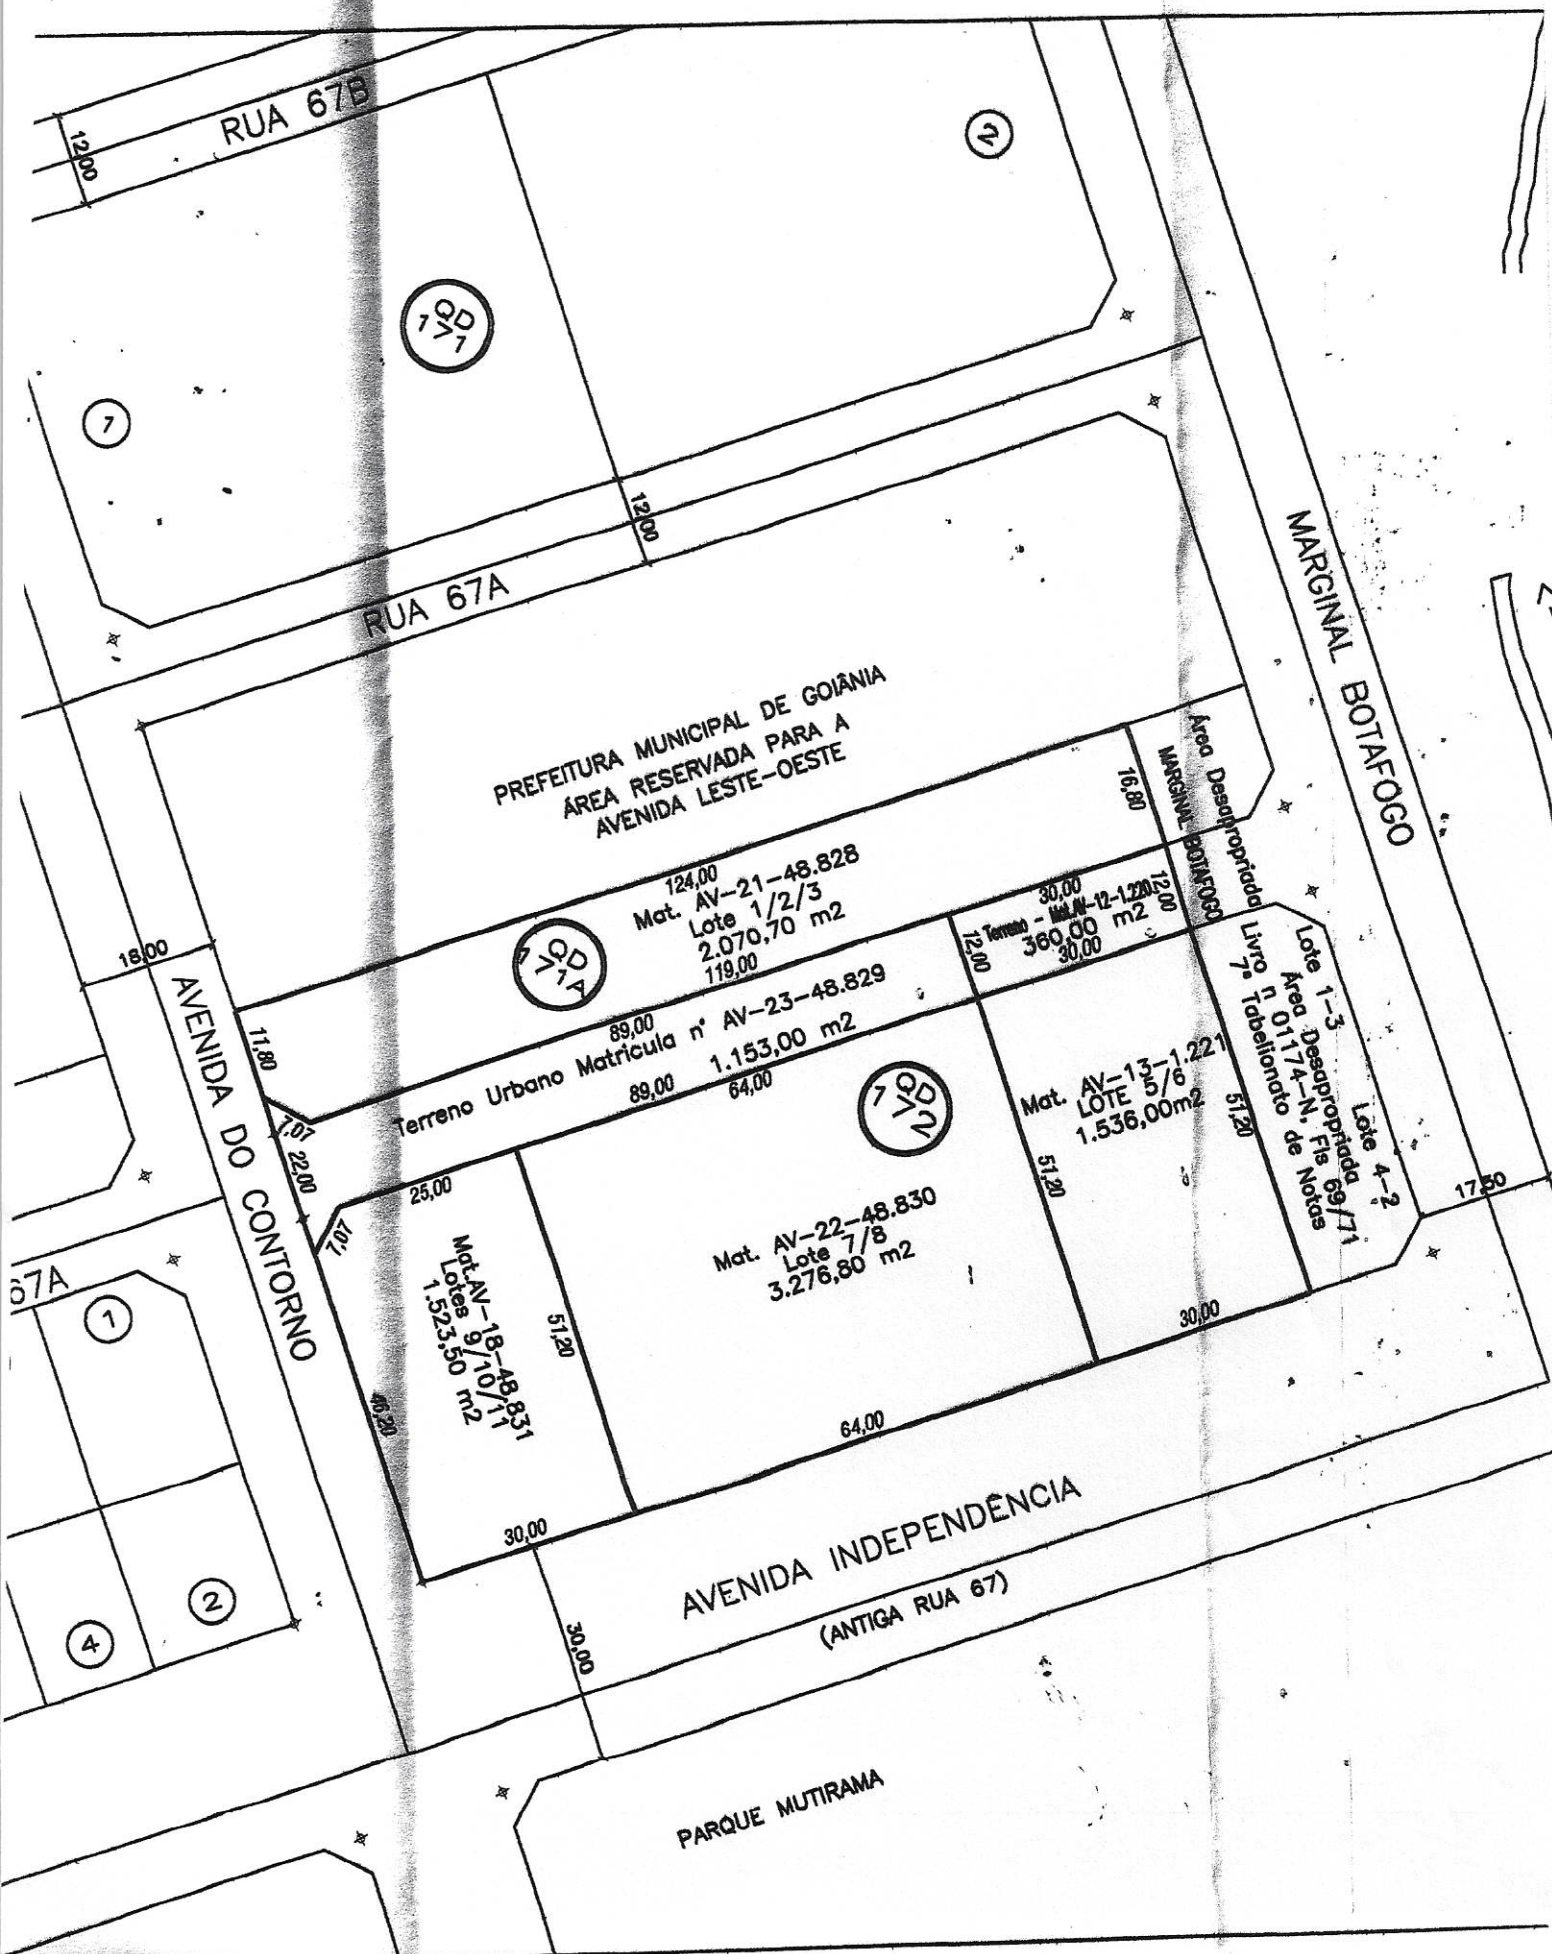

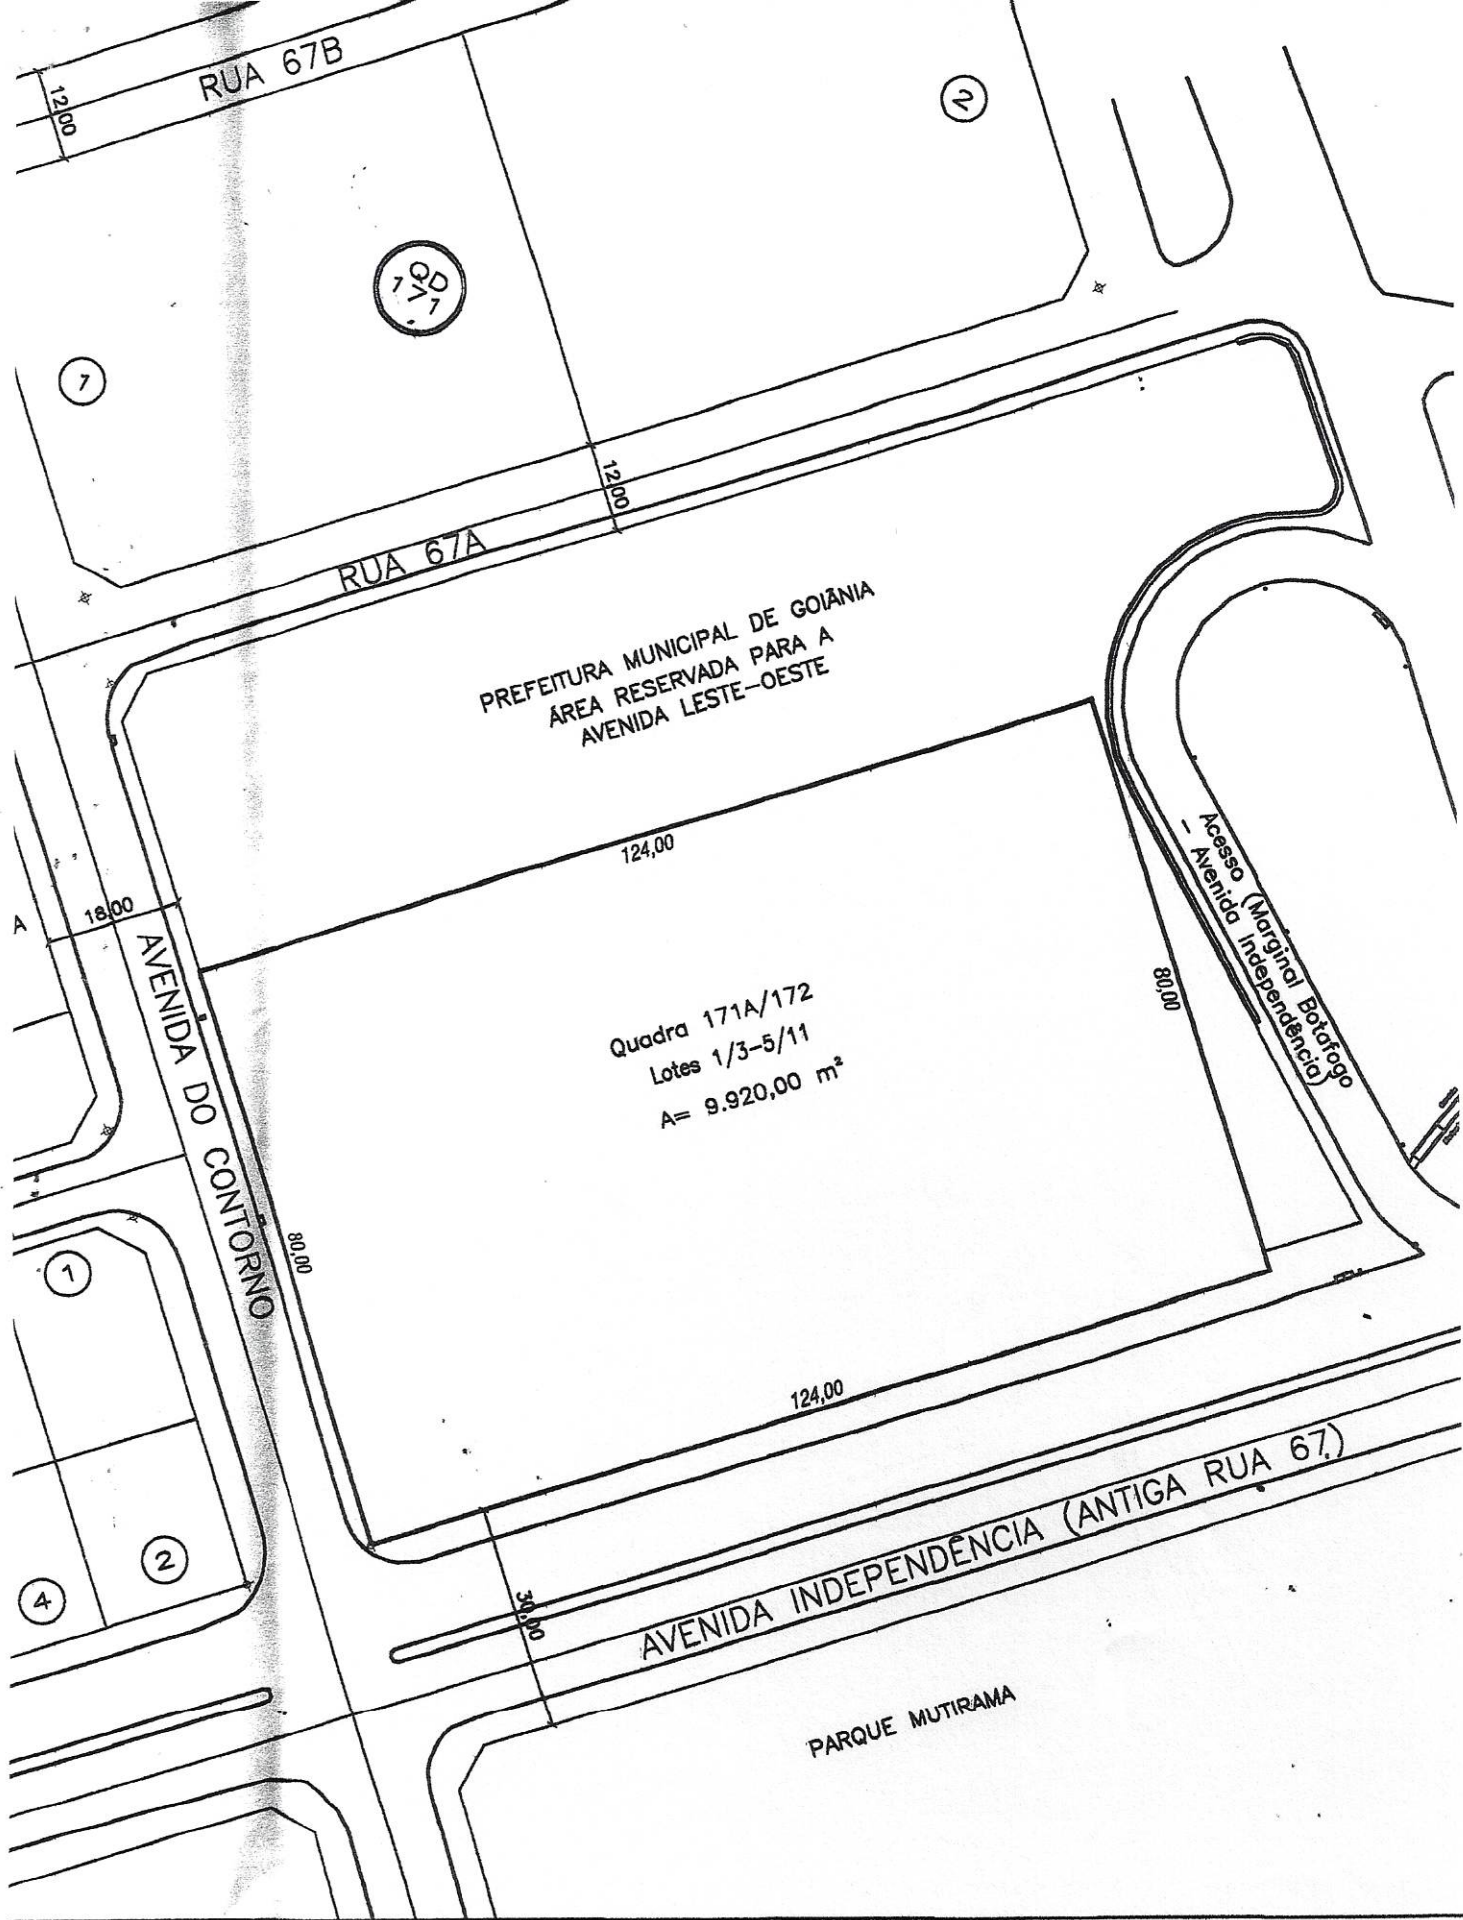

RUA 67B

RUA 67A

PREFEITURA MUNICIPAL DE GOIÂNIA
ÁREA RESERVADA PARA A
AVENIDA LESTE-OESTE

AVENIDA DO CONTORNO

Quadra 171A/172
Lotes 1/3-5/11
A= 9.920,00 m²

AVENIDA INDEPENDÊNCIA (ANTIGA RUA 67)

PARQUE MUTIRAMA

Acesso (Marginal Botafogo)
- Avenida Independência

7 QD 7

7

2

1

2

4