

RESID. ANICUNS

PARQUE GOIA CONDOMÍNIO CLUBE


RUA ANI-05

RUA ANI-02

RUA ESPIRITO SANTO

RUA ANCHIETA

CONDOMÍNIO SANTA RITA

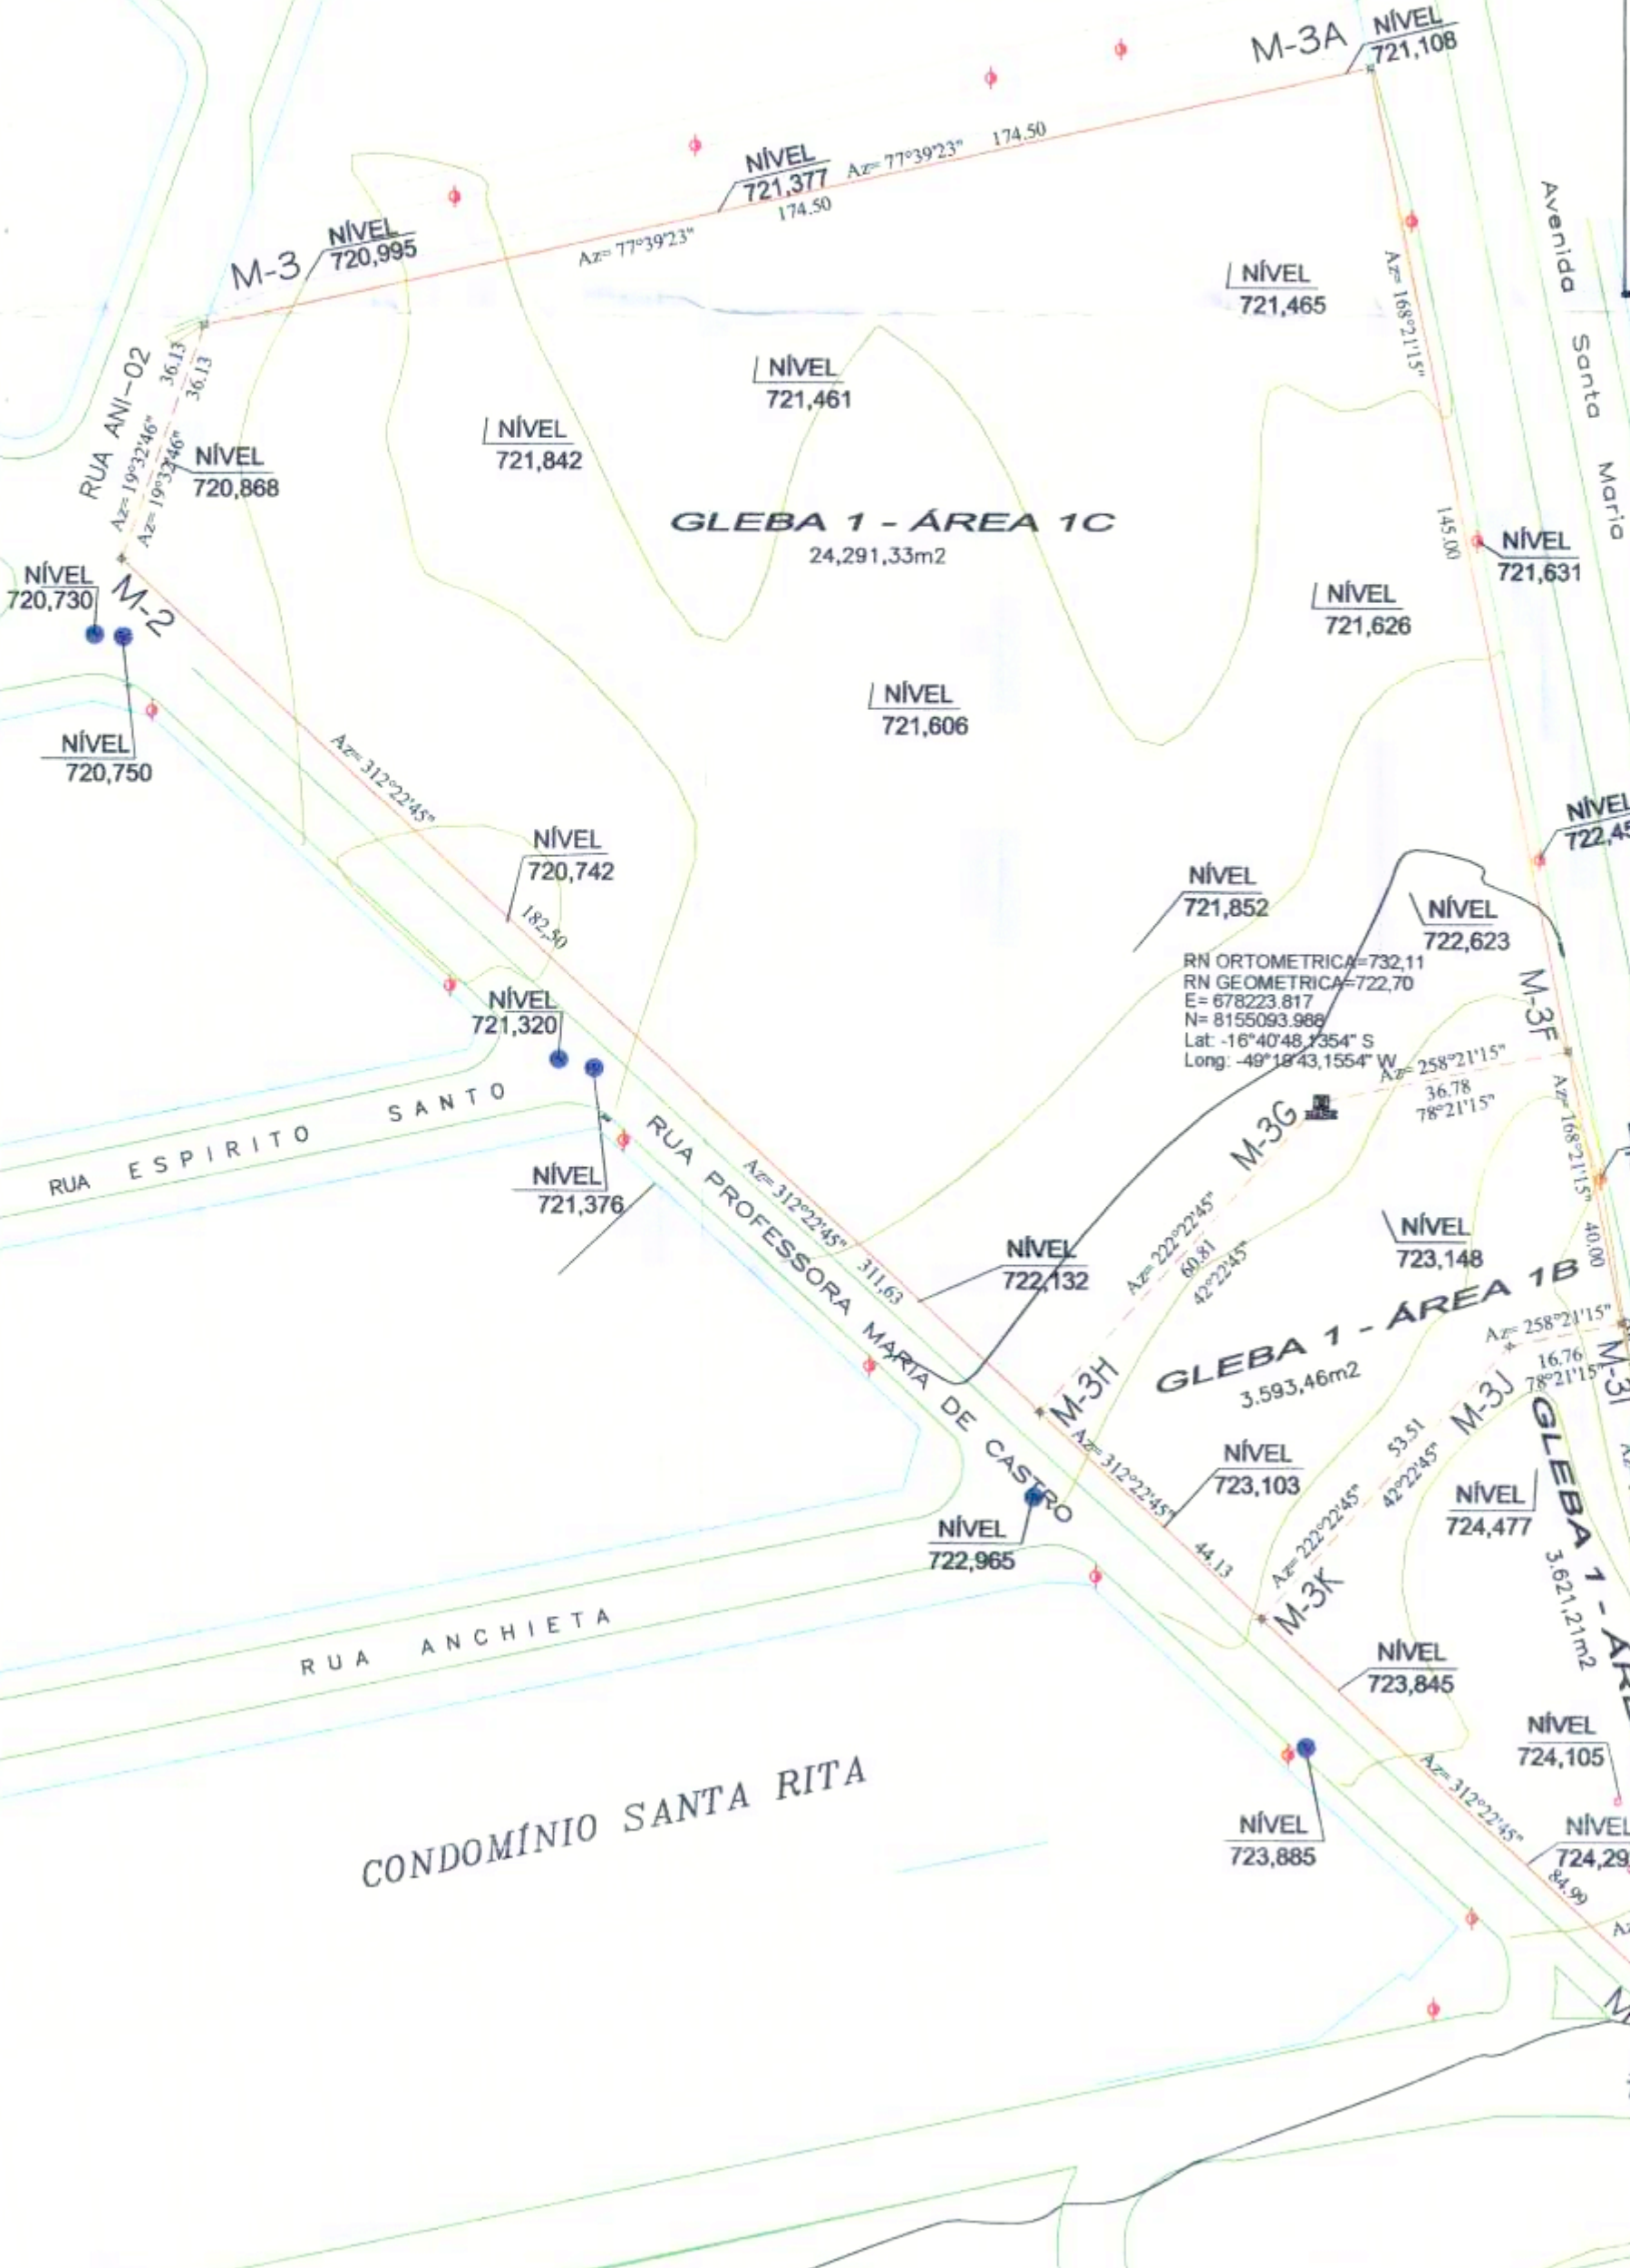

GLEBA 1 - ÁREA 1A					
TABELA DE AZIMUTES, DISTÂNCIAS E COORDENADAS					
LADOS		AZIMUTE (UTM)	DISTÂNCIA (UTM)	COORDENADAS UTM	
VÉRTICES	VÉRTICES			E METROS	N METROS
M-3I	M-1A	168°21'15"	100.00	678288.101	8154964.295
M-1A	M-1	257°06'57"	10.14	678278.213	8154962.033
M-1	M-3K	312°22'45"	84.99	678215.428	8155019.322
M-3K	M-3J	42°22'45"	53.51	678251.498	8155058.852
M-3J	M-3I	78°21'15"	16.76	678267.915	8155062.236

GLEBA 1 - ÁREA 1B					
TABELA DE AZIMUTES, DISTÂNCIAS E COORDENADAS					
LADOS		AZIMUTE (UTM)	DISTÂNCIA (UTM)	COORDENADAS UTM	
VÉRTICES	VÉRTICES			E METROS	N METROS
M-3F	M-3I	168°21'15"	40.00	678267.915	8155062.236
M-3I	M-3J	258°21'15"	16.76	678251.498	8155058.852
M-3J	M-3K	222°22'45"	53.51	678215.428	8155019.322
M-3K	M-3H	312°22'45"	44.13	678182.828	8155049.067
M-3H	M-3G	42°22'45"	60.81	678223.817	8155093.988
M-3G	M-3F	78°21'15"	36.78	678259.841	8155101.413

PERÍMETRO DA GLEBA 1 - ÁREA 1C					
TABELA DE AZIMUTES, DISTÂNCIAS E COORDENADAS DE MARCOS E ESTAÇÕES DE POLIGONAL					
LADOS		AZIMUTE (UTM)	DISTÂNCIA (UTM)	COORDENADAS UTM	
VÉRTICES	VÉRTICES			E METROS	N METROS
M-3A	M-3F	168°21'15"	145.00	678259.841	8155101.413
M-3F	M-3G	258°21'15"	36.78	678223.817	8155093.988
M-3G	M-3H	222°22'45"	60.81	678182.828	8155049.067
M-3H	M-2	312°22'45"	182.50	678048.014	8155172.079
M-2	M-3	19°32'46"	36.13	678060.101	8155206.123
M-3	M-3A	77°39'23"	174.50	678230.571	8155243.428

GLEBA 1 - ÁREA 1 MATRÍCULA 136.386					
TABELA DE AZIMUTES, DISTÂNCIAS E COORDENADAS					
LADOS		AZIMUTE (UTM)	DISTÂNCIA (UTM)	COORDENADAS UTM	
VÉRTICES	VÉRTICES			E METROS	N METROS
M-1A	M-1	257°06'57"	10.14	678278.213	8154962.033
M-1	M-2	312°22'45"	311.63	678048.014	8155172.079
M-2	M-3	19°32'46"	36.13	678060.101	8155206.123
M-3	M-3A	77°39'23"	174.50	678230.571	8155243.428
M-3A	M-1A	168°21'15"	285.00	678288.101	8154964.295

Título:	Folha:
PLANTA DE SUBDIVISÃO DE IMÓVEL	ÚNICA

Propriedade:	CHÁCARA SANTA RITA - ÁREA 1
Proprietário(s):	ESPÓLIO DE HOMAR RASSI CPF.: 002.632.141-68
Município:	GOIÂNIA
Comarca:	GOIÂNIA
Estado (UF):	GOIÁS (GO)
Cartório:	DE REGISTRO DE IMÓVEIS DA 1ª CIRCUNSCRIÇÃO DE GOIÂNIA
Matrícula:	136.386
Data:	16/06/2021

Escala:	1/1000
Área Total:	31.506,00 m² ou 3,1506 Ha
Perímetro:	817,40 m

QUADRO DE ÁREAS (m²):		QUADRO DE ASSINATURAS	
GLEBA 1 - ÁREA 1A	3.621,21m²	Proprietário(s):	
GLEBA 1 - ÁREA 1B	3.593,46m²	SEMIRAMIS LEAO RASSI	CPF.: 829.843.281-91
GLEBA 1 - ÁREA 1C	24.291,33m²	Resp. Técnico:	
ÁREA TOTAL DOCUMENTAL	31.506,00 m²	MICHEL VLADIMIR BOJANIC HELBINGEN	CREA nº 101745046AP-GO

NO	NG
PROJEÇÃO UNIVERSAL	TRANSVERSA DE MERCATOR
- UTM	SGR - SIRGAS2000
MC: 51° W	CM -0°28'47,37"
K: 0.99999281	VÉRTICE: BASE - M3G
Lat: -16°40'48,1354" S	Long: -49°19'43,1554" W