



PREFEITURA MUNICIPAL DE GOIÂNIA
SECRETARIA MUNICIPAL DE PLANEJAMENTO - SEPLAM
DEPARTAMENTO DE GEOPROCESSAMENTO - DPGE

CADASTRO DE ÁREAS PÚBLICAS

I - INSCRIÇÕES CADASTRAIS									
01 INSCRIÇÃO ÁREA PÚBLICA					02 INSCRIÇÃO CADASTRAL - IPTU				
SETOR	AREA Nº	SUB DIVS	DV	SETOR	QUADRA	LOTE	SUB LOTE	DV	
03 IDENTIFICAÇÃO ID GEO					CADASTRO REGISTRADO CONCLUÍDA				
II - ENDEREÇO DO IMÓVEL									
04 LOGRADOURO								05 CÓDIGO	DV
RUA 13								5444	
06 NÚMERO	07 QUADRA	08 LOTE	09 APM						
	F-8 AREA								
10 COMPLEMENTO									
ESQUINA CX RUA Lote 10+36/34									
11 BAIRRO								12 CÓDIGO	DV
SECTOR OESTE								3	
III - INFORMAÇÕES SOBRE O IMÓVEL/PROPRIEDADE									
13 DESTINAÇÃO ORIGINAL				14 CÓDIGO	15 USO ATUAL			16 CÓDIGO	
ART 160 128				143	AREA VERDE			067	
17 ÁREA ORIGINAL (M²)		18 ÁREA ATUAL (M²)		19 VAGO EDIF		20 DESMEM.		21 Nº DE PAV.	
61,15									
22 ÁREA EDIFICADA (M²)		23 OCUP.		24 NOME OCUPANTE					
		P		CONSTRU CANADA LTDA					
25 PROPRIETÁRIO								26 ID. PROP.	
PREFEITURA DE GOIÂNIA								M	
27 NOME ESTABELECIMENTO									
28 DESCRIÇÃO DO PERÍMETRO DO IMÓVEL:									
FRENTE: RUA 13 - 18,00M									
FUNDO: LOTE 10/36/34 - 22,77M									
L. DIREITA: LOTE 08 - 3,00M									
CHANCELO: 5,63M									
Proc. REMANEJ. 25240227									
DECRETO 1770									
DE 17/05/2005									
IV - DOCUMENTAÇÃO DO IMÓVEL									
29 DÓC	30 LIVRO	31 FOLHA	32 DATA	33 Nº REGISTRO				34 CARTÓRIO	
V - COMPROMETIMENTO DO IMÓVEL									
35 BENEFICIÁRIO									
36 Nº PROCESSO				37 DATA					
38 LEI Nº				39 DATA LEI		40 Nº DIÁRIO		41 DATA D.O.	
42 DATA ALIENAÇÃO		43 DATA INÍCIO CONST.		44 DATA INÍCIO ATIV.		45 DATA VIGÊNCIA ATIV.		46 TEMPO INDETERMINADO	
47 CÓDIGO ALIENAÇÃO		48 DÓC	49 LIVRO	50 FOLHA	51 DATA	52 Nº REGISTRO		53 CARTÓRIO	
54 DATA LEVº		55 PESQUISADOR/CAMPOS IV E V				56 MATRÍCULA			

VI - CROQUIS

57 CROQUIS

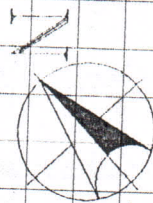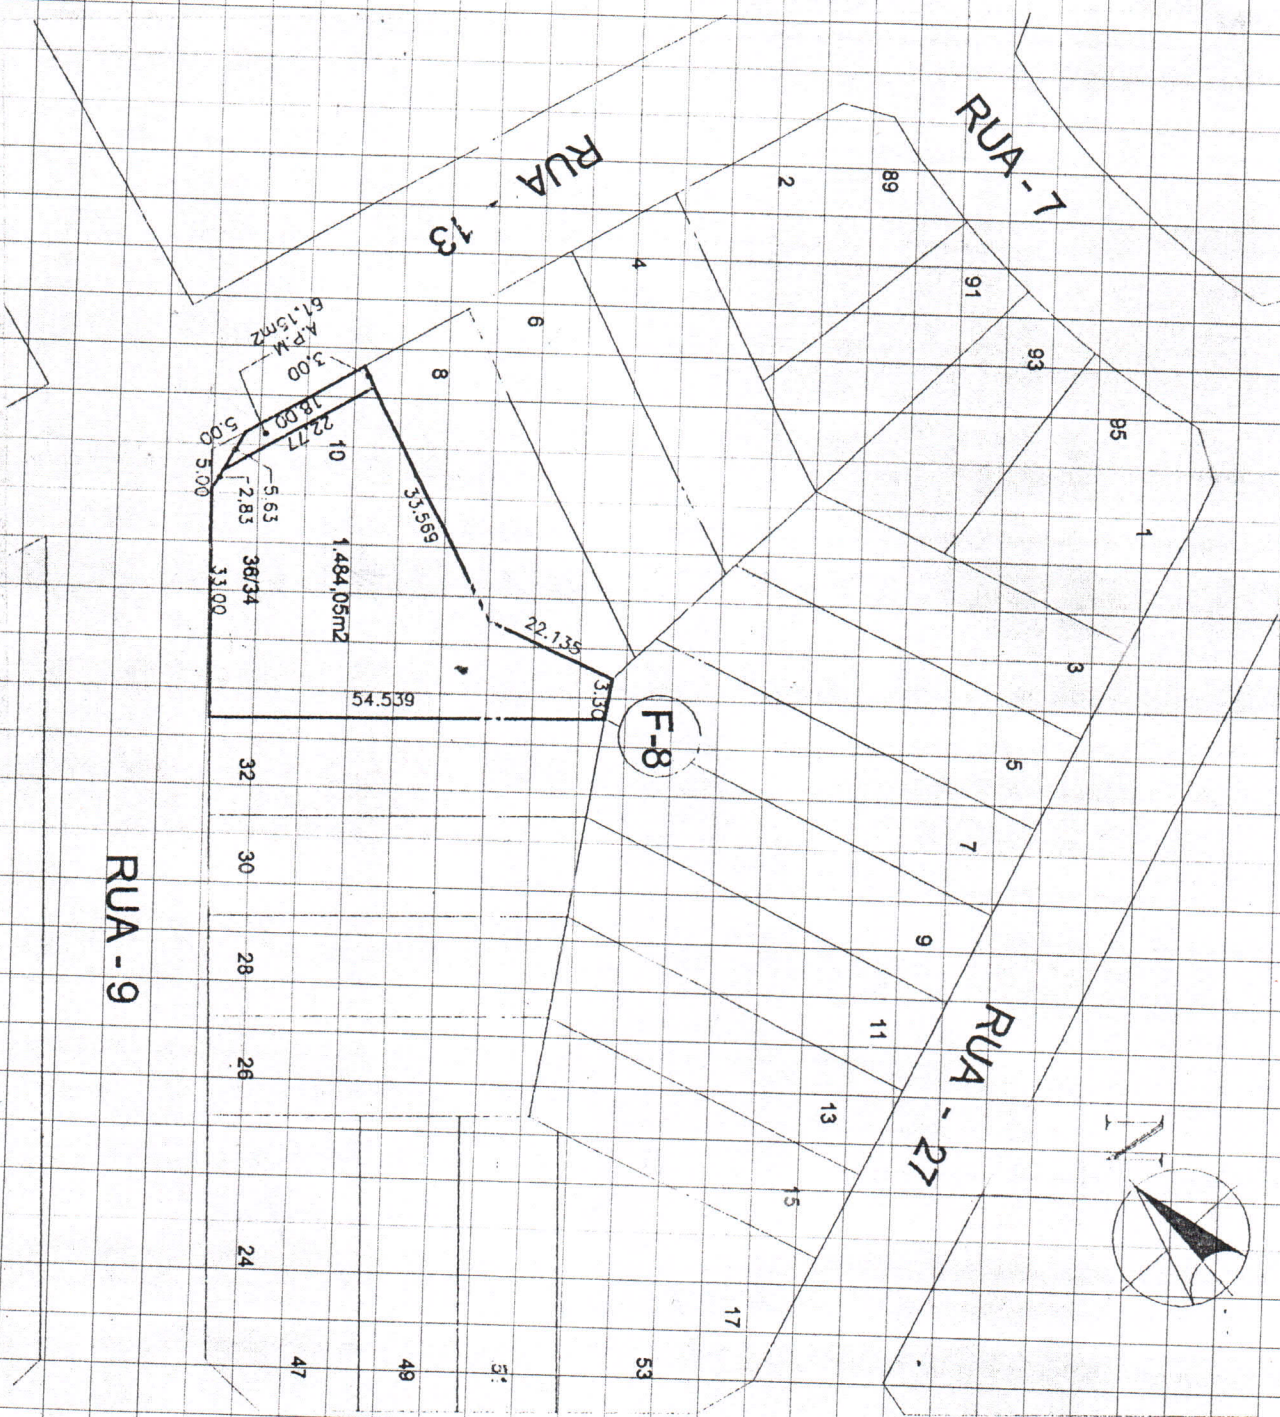

DIGITALIZADO
FELIC

DIGITALIZADO

58 OBSERVAÇÕES

PROCESSO DE APROVAÇÃO Nº 25240111

59 DATA LEVTO

60 CADASTRADOR/CAMPOS II III VI / ASS.

61 MATRÍCULA