
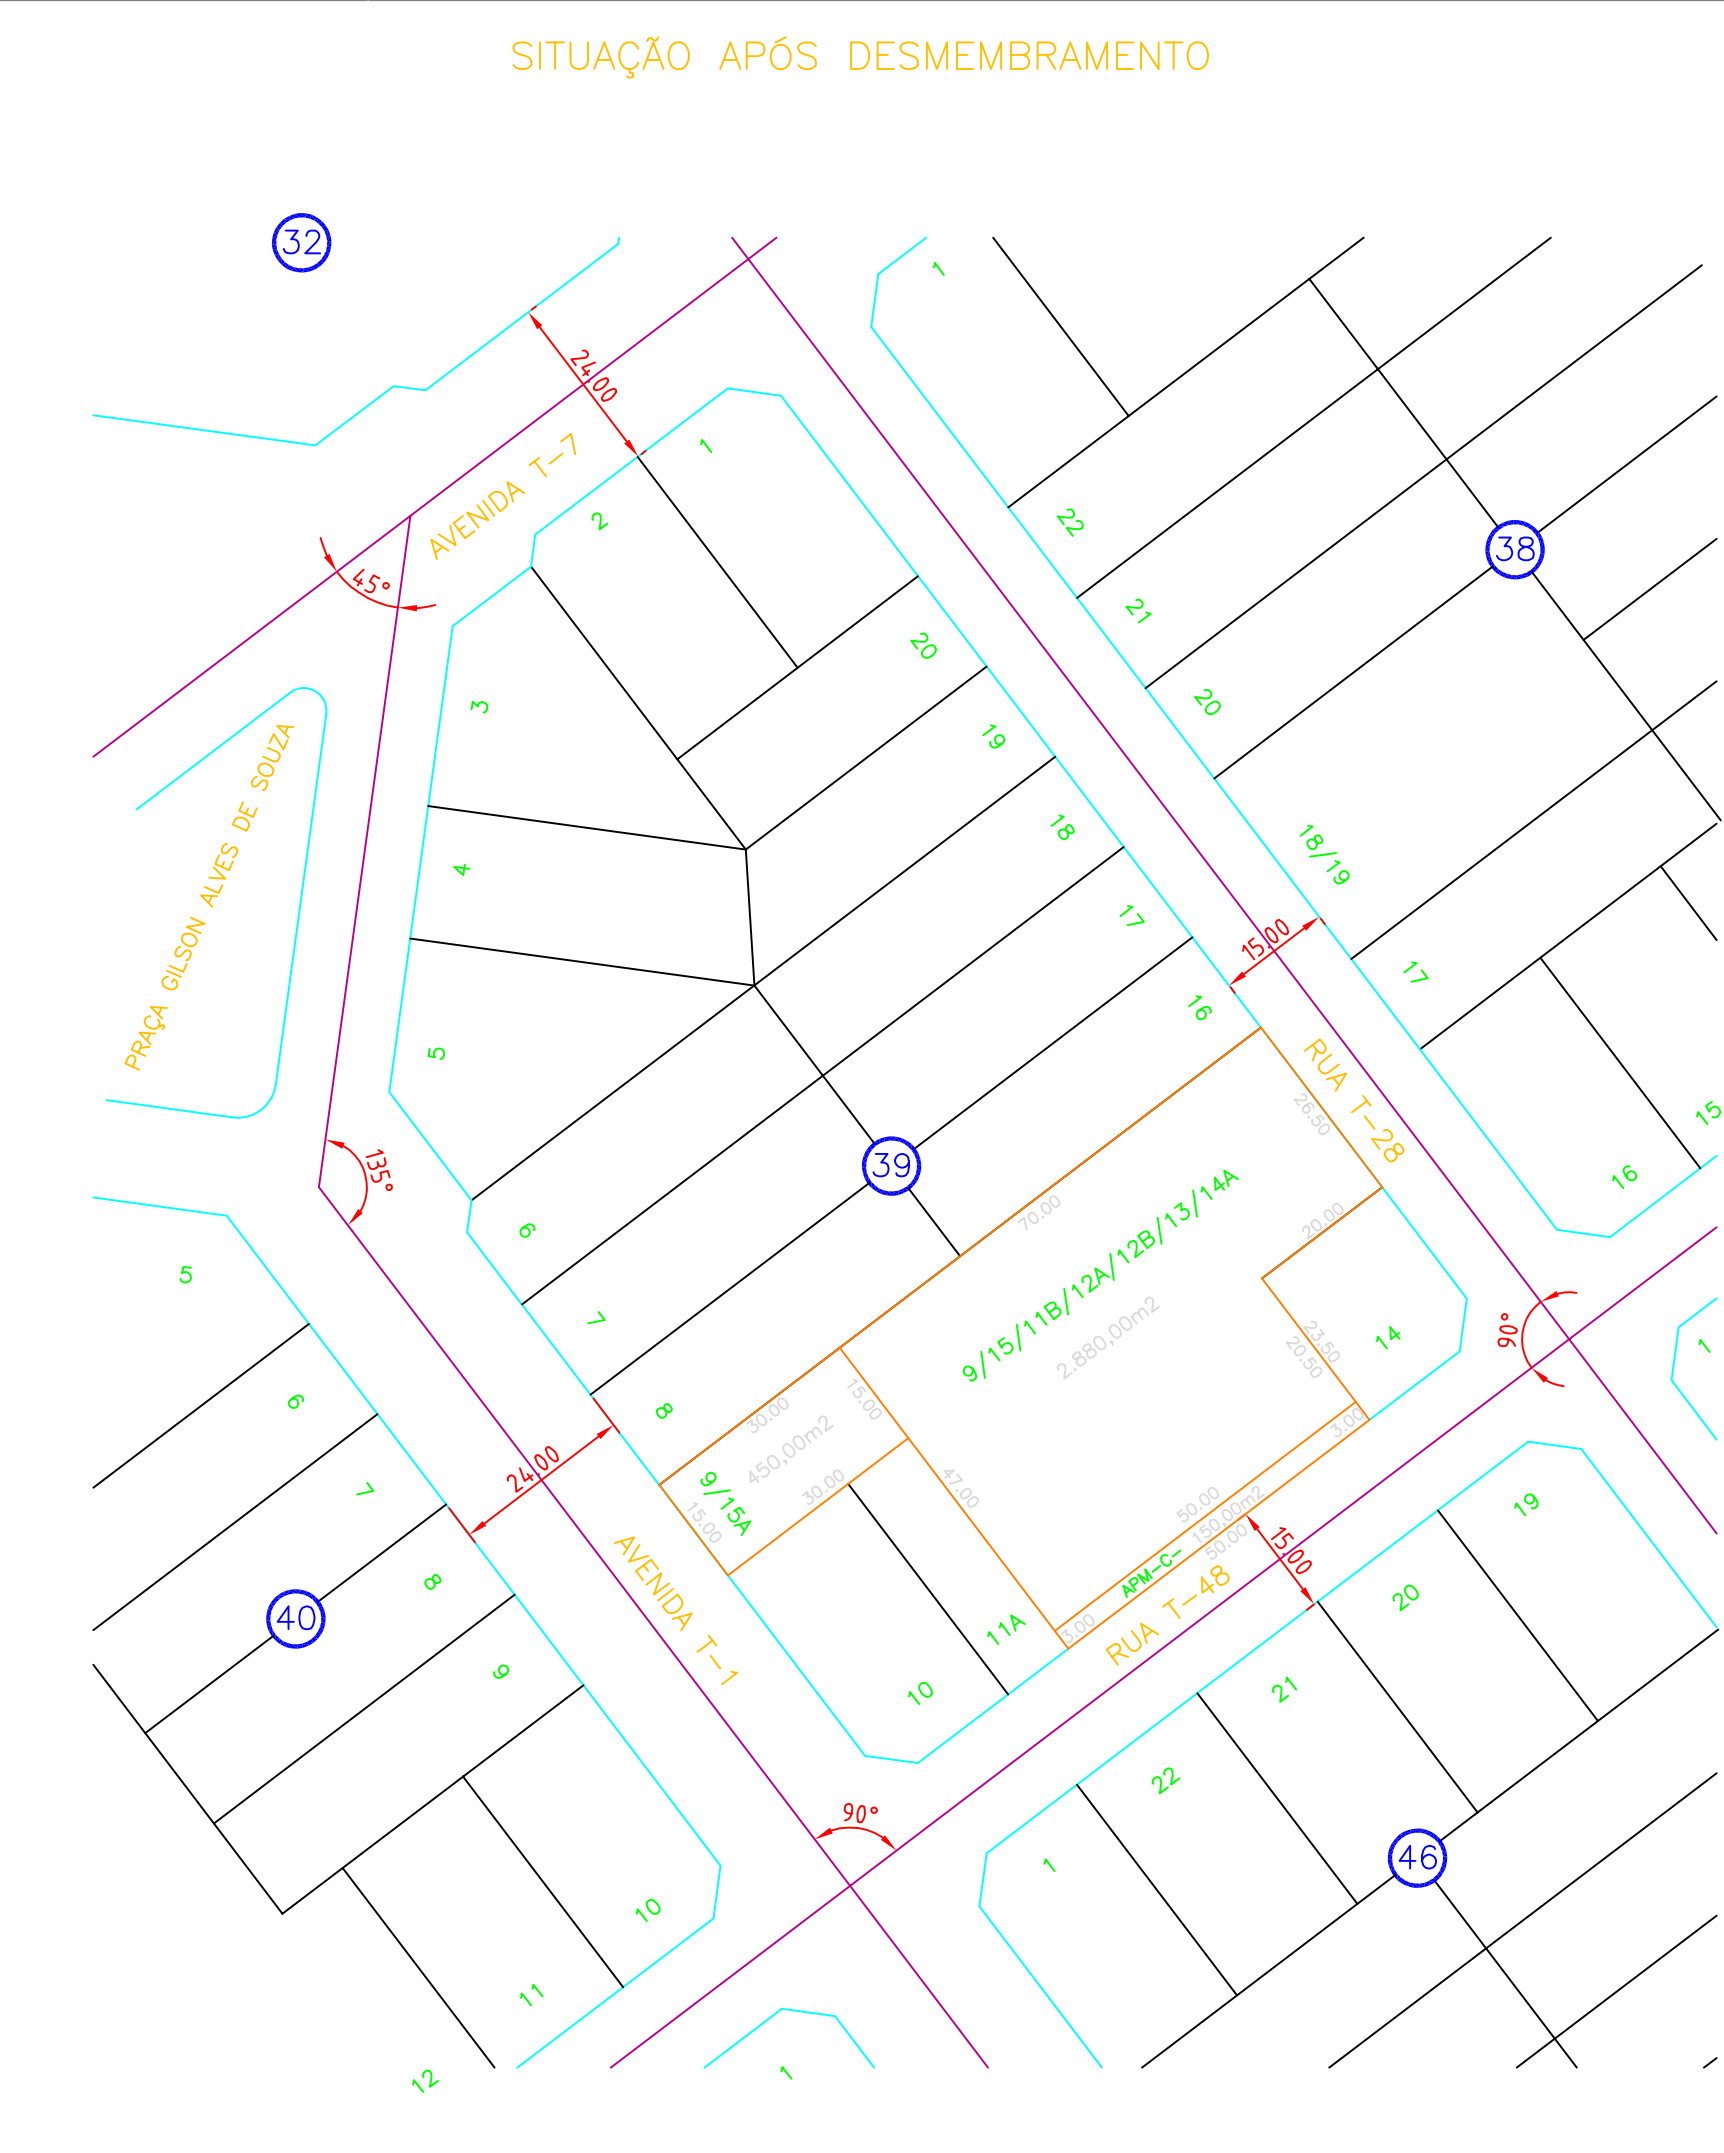
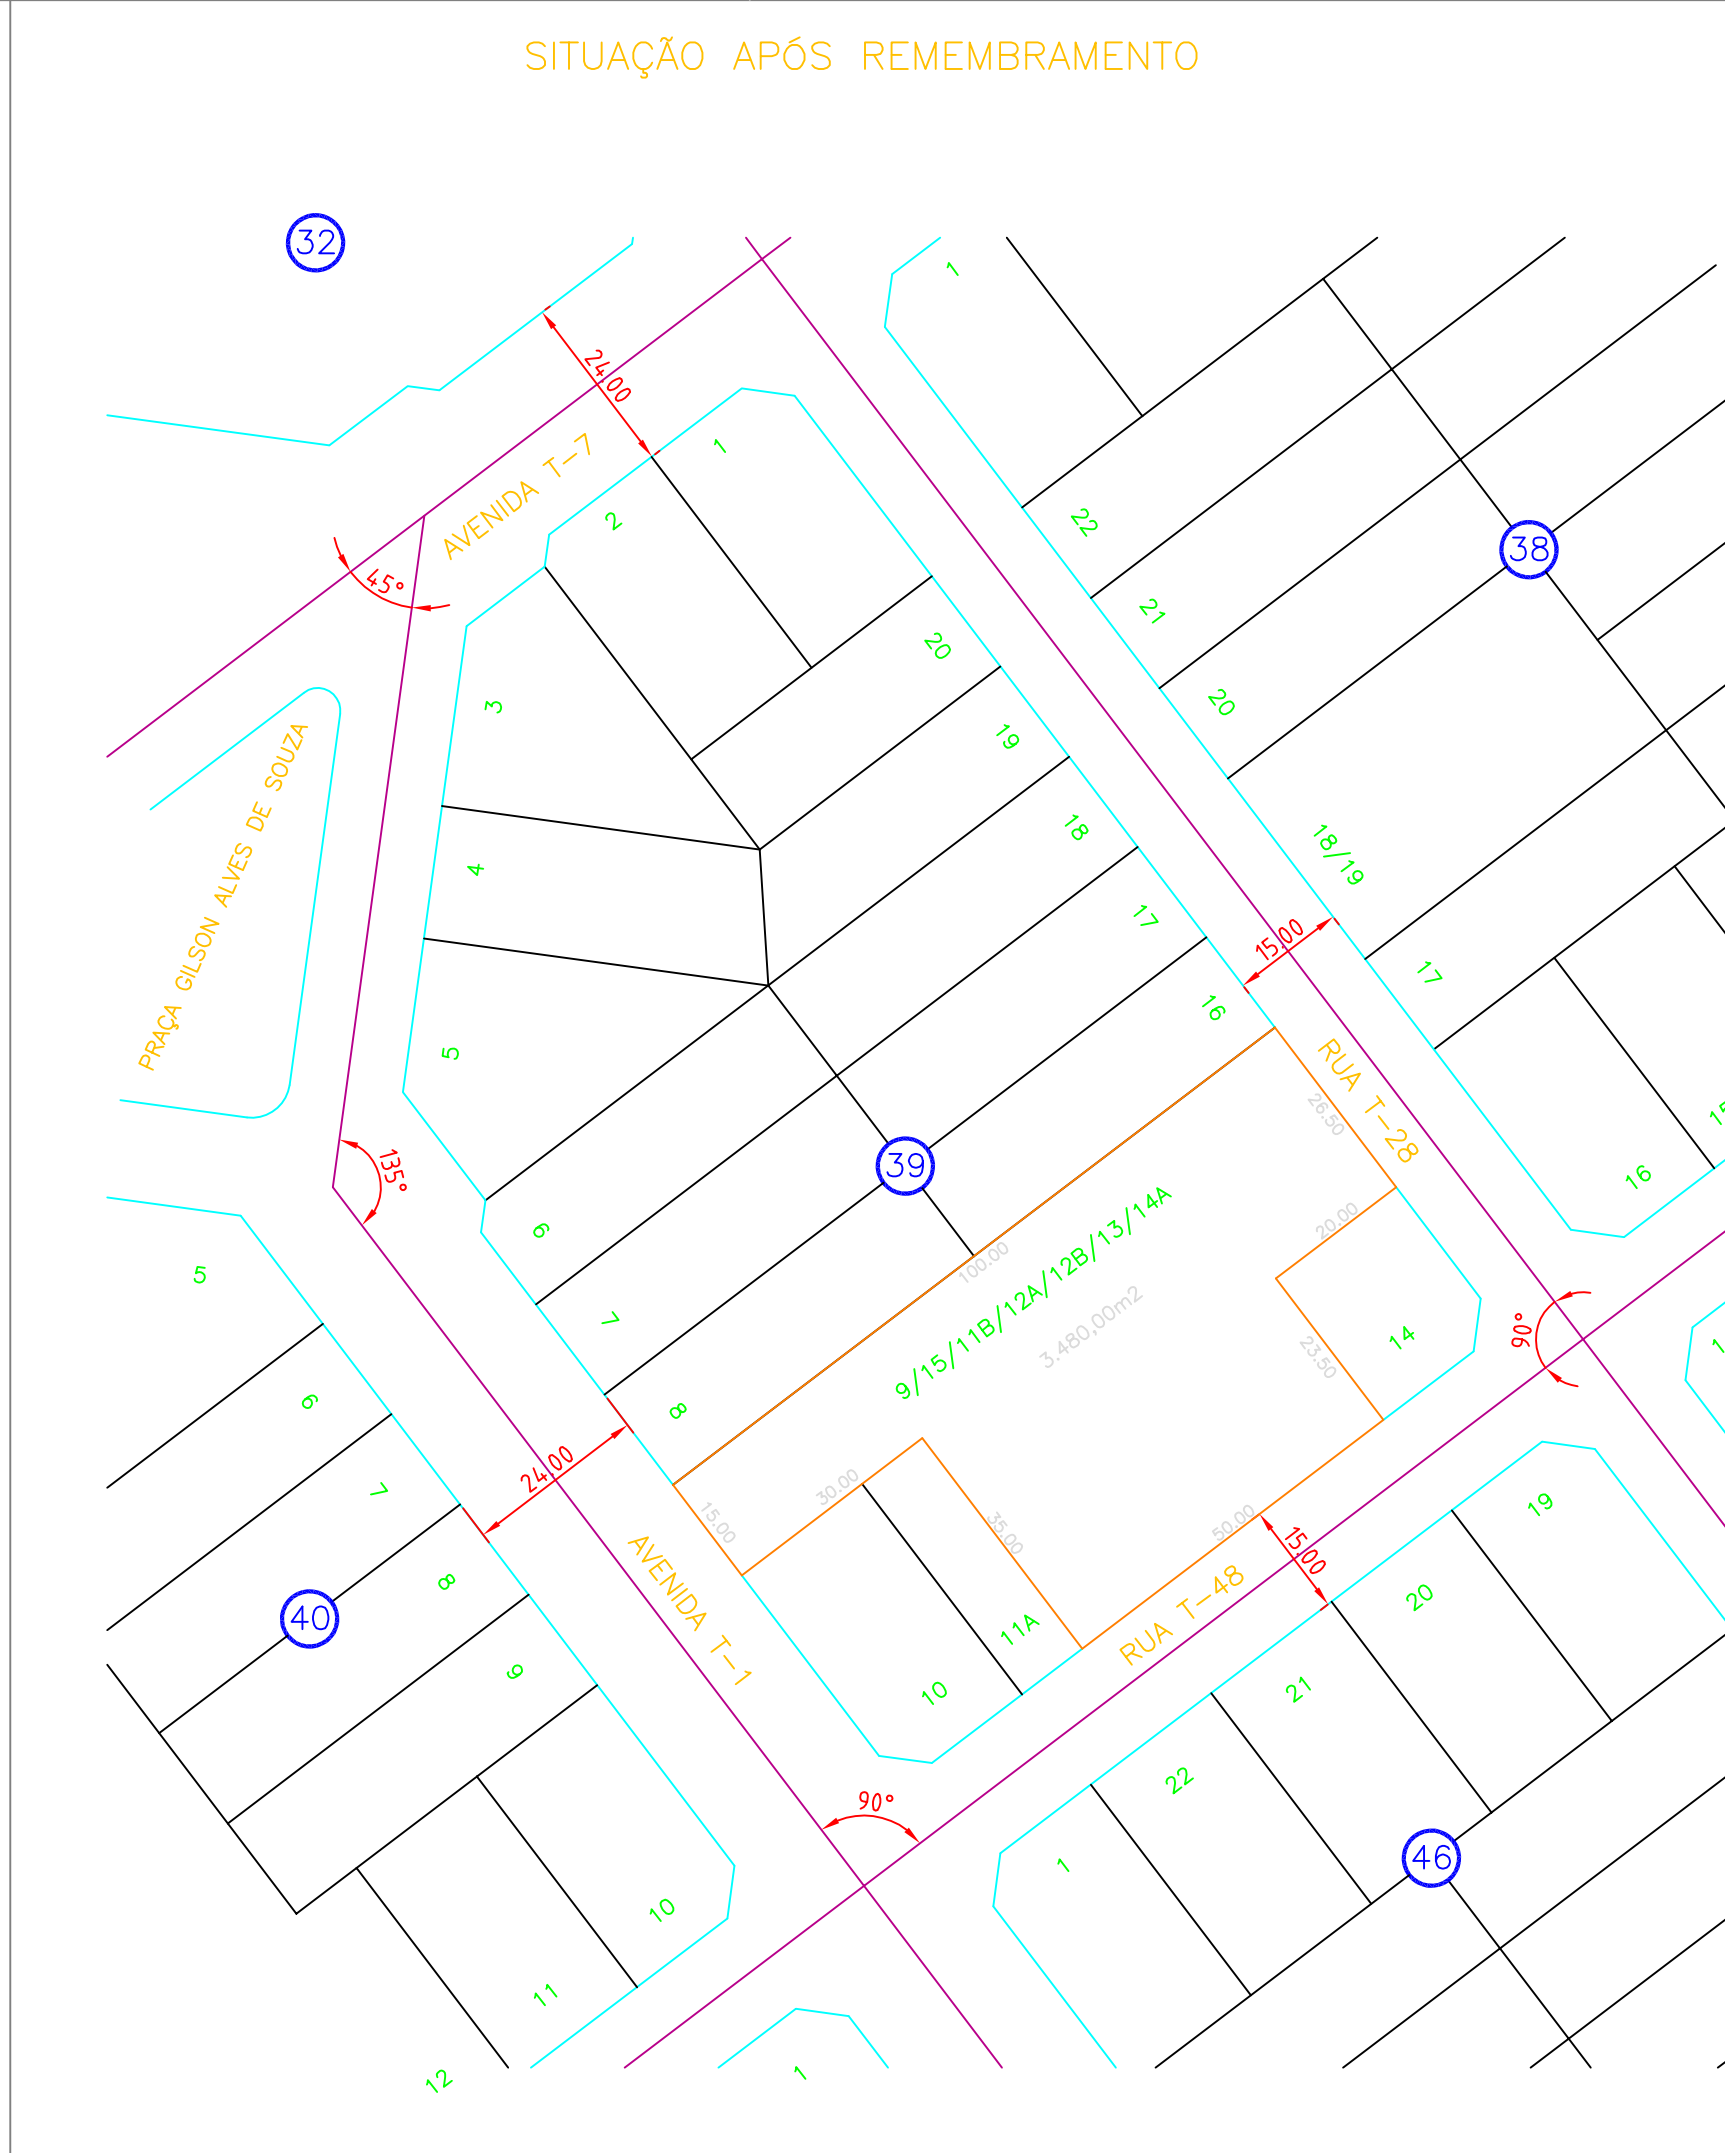


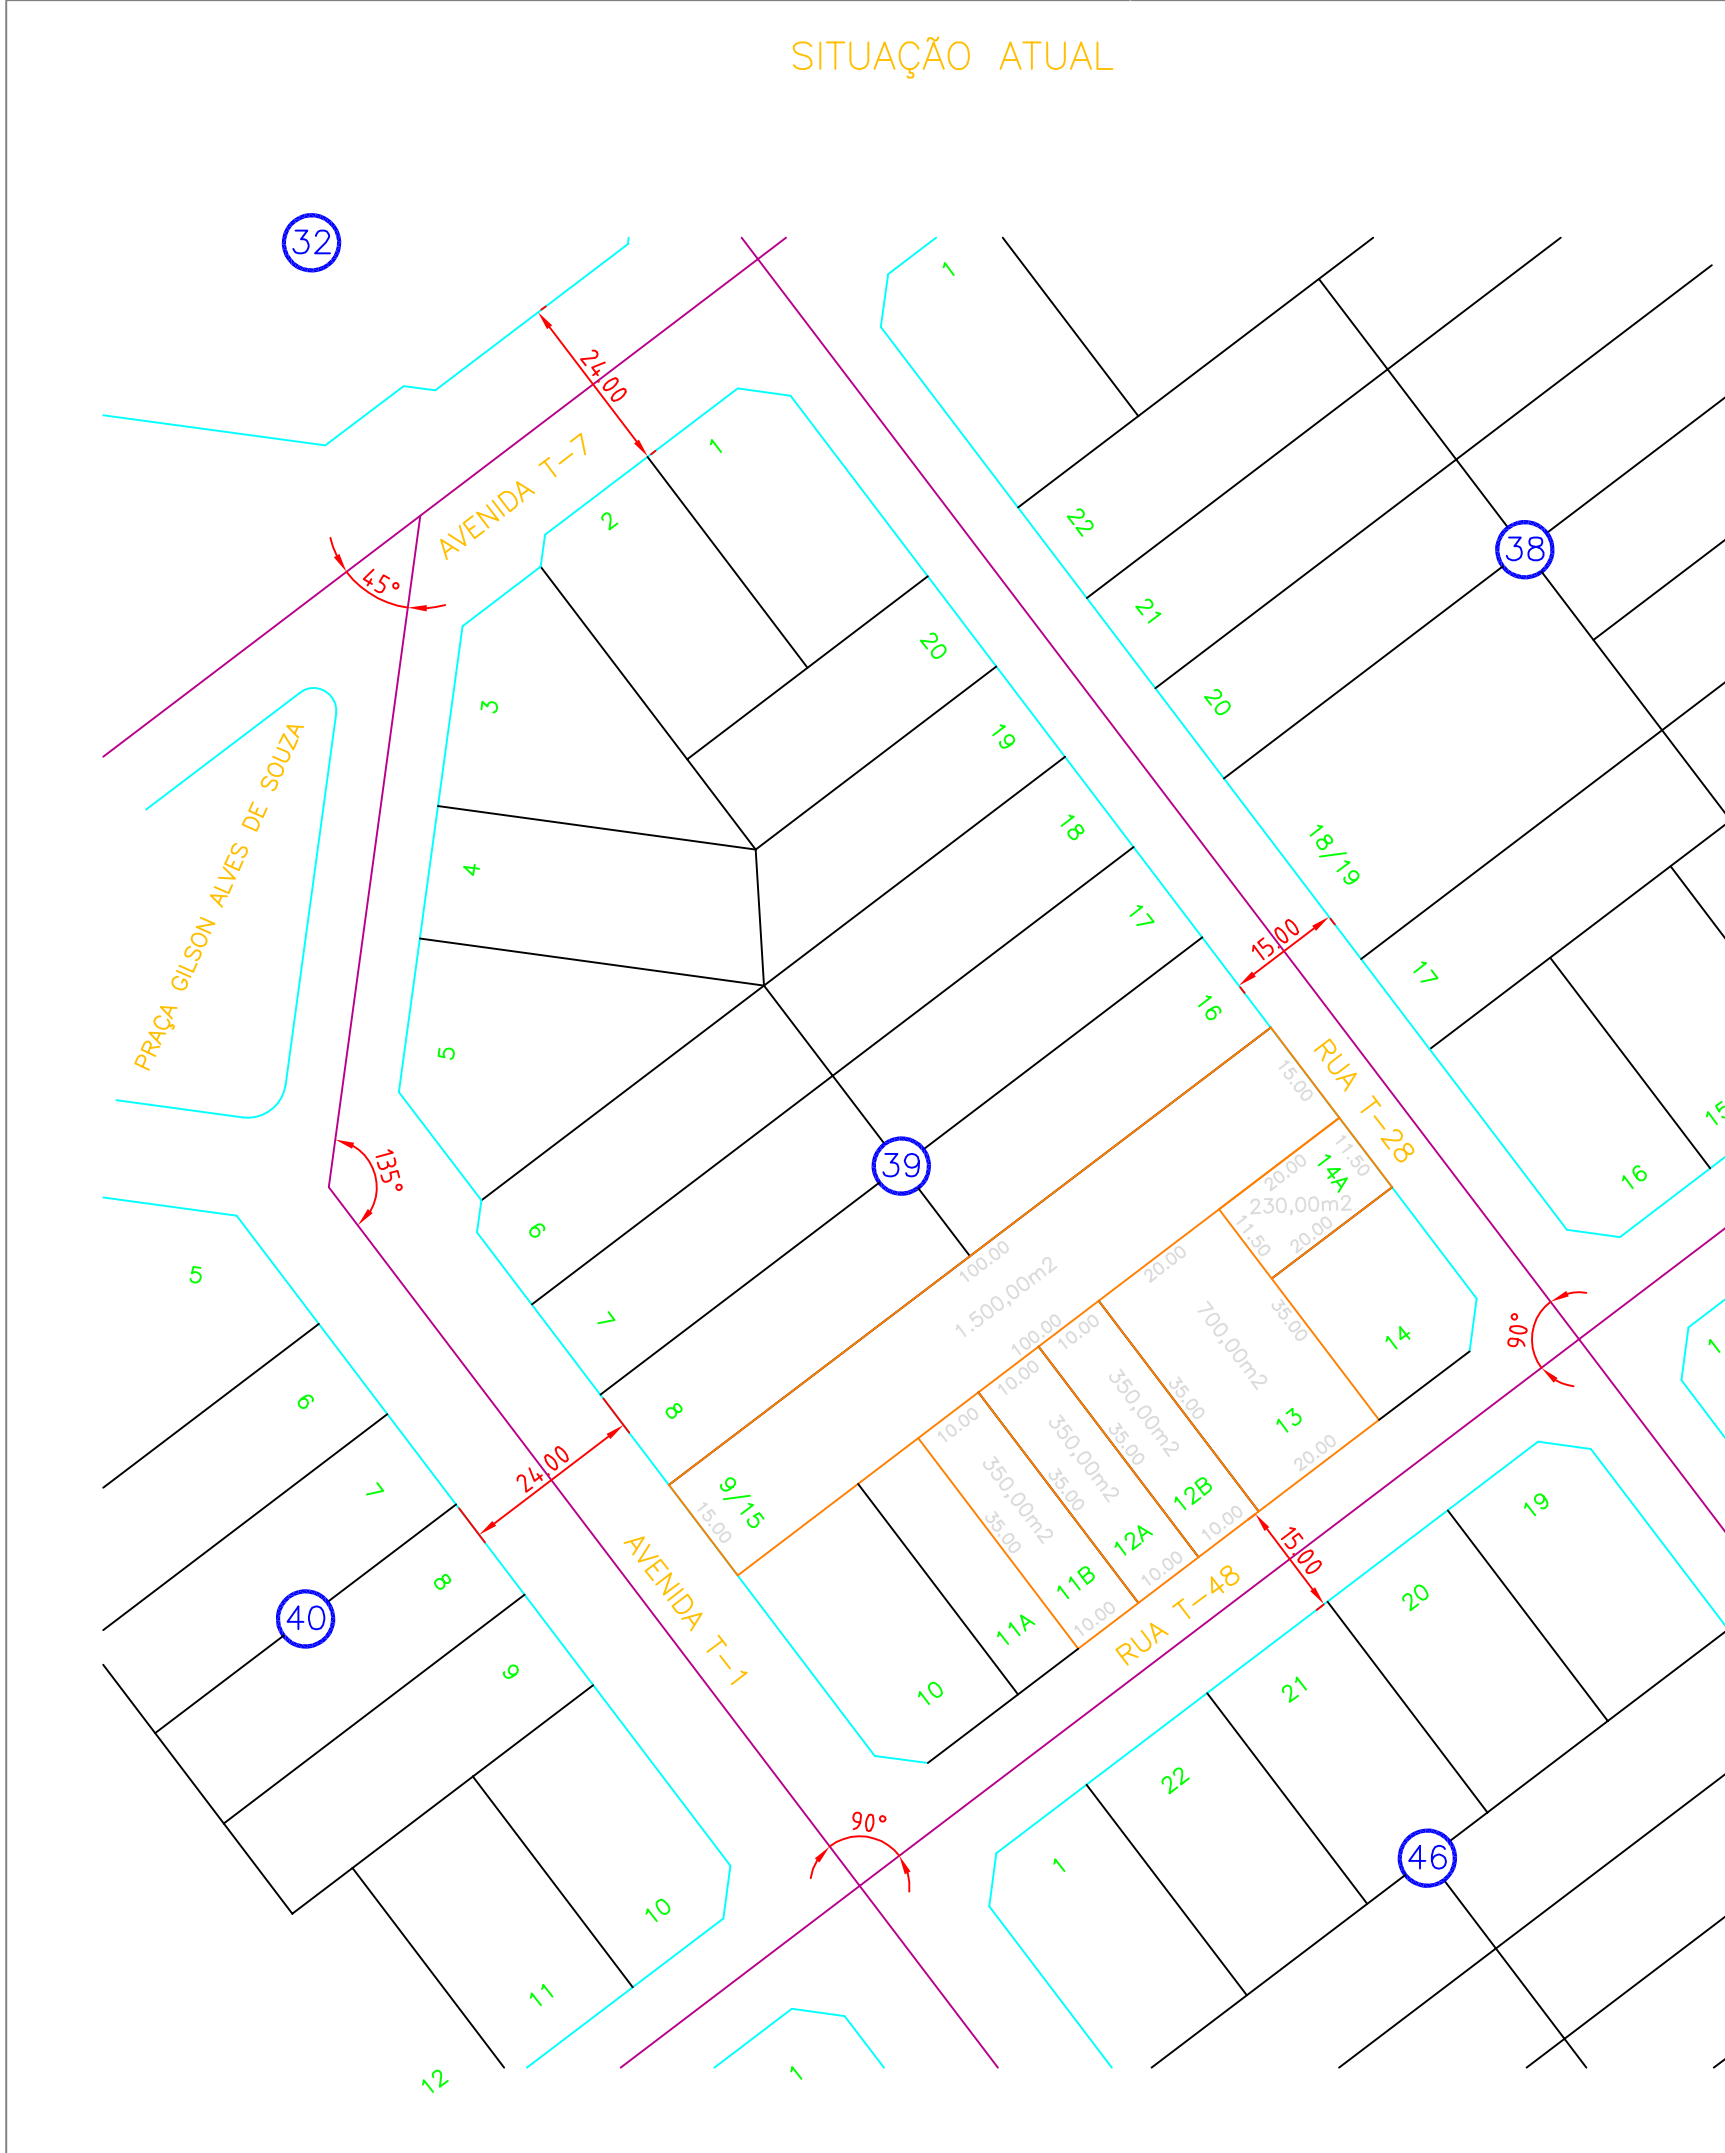

REMANEJAMENTO

REMEMBRAMENTO / DESMEMBRAMENTO

DOS LOTES 9/15, 11B, 12A, 12B, 13 E 14A, SITUADOS
ÀS RUAS T-28 E T-48 E À AVENIDA T-1, QUADRA 39
SETOR BUENO
GOIÂNIA – GOIÁS

PROPRIETARIO:

CONSCIENTE CONSTRUTORA E INCORPORADORA LTDA
E SOUZA BRAGA PARTIC. E EMPREENDIMENTOS LTDA

RESP. TECNICO:

JUVERCI MACHADO MARINS
CREA 3377/TD – GO

DESCRIMINACAO	PARTICIPAÇÃO	AREAS
LOTE 9/15	(70% DA CONSCIENTE)	1.500,00m2
LOTE 11B	(100% DA CONSCIENTE)	350,00m2
LOTE 12A	(100% DA CONSCIENTE)	350,00m2
LOTE 12B	(100% DA CONSCIENTE)	350,00m2
LOTE 13	(100% DA CONSCIENTE)	700,00m2
LOTE 14A	(100% DA CONSCIENTE)	230,00m2
ÁREA TOTAL REMANEJADA		3.480,00m2

APROVAÇÃO:

ORIENTAÇÃO:

NORTE

NV

ESCALA: 1/1000	DATA: FEVEREIRO/2007	FOLHA: ÚNICA	MUNICIPIO: GOIÂNIA—GOIÁS
---------------------------	---------------------------------	-------------------------	-------------------------------------