



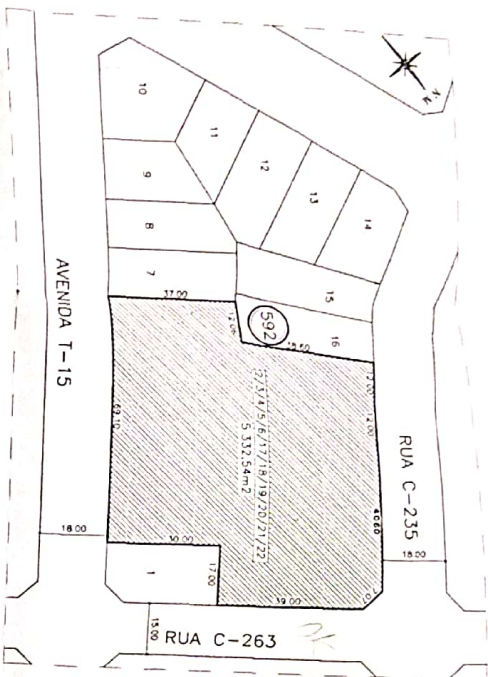

Situação Após Remembramento

ESCALA: 1:1000

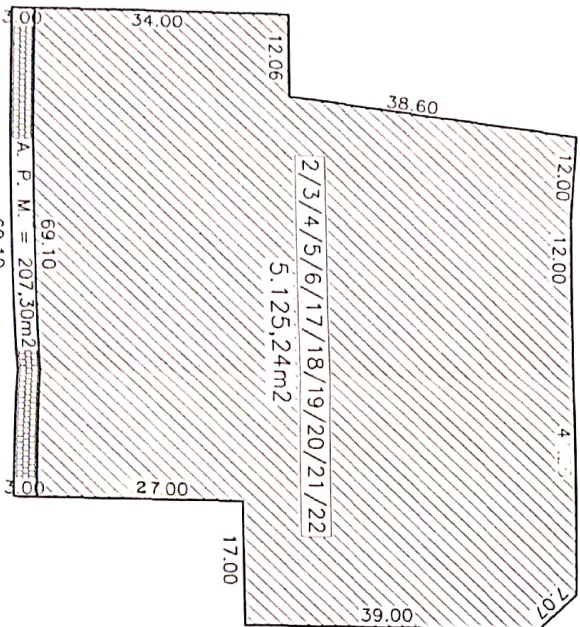

DESMEMBRAMENTO PROPOSTO

ESCALA: 1:500

APROVAÇÃO:

APROVADO
CONTEINER
29.48
DATA 28.07.04

Eng.º Civil
LUIZ CARLOS ALVES DA SILVA
Inscrição 11294



Eng.º Civil
LUIZ CARLOS ALVES DA SILVA
Inscrição 11294

REMANEJAMENTO REMEMBRAMENTO - DESMEMBRAMENTO

PROPRIETÁRIO

LOUVEIRA CONSTRUTORA E INCORPORADORA LTDA

AUTOR DO PROJETO

ARQ.º ADRIANO HILTON DOS SANTOS - CREA 8146/D

Athvius
Arquitetura

Rua c-149 nº 1132 - Jardim América
Goiânia - Go - Tel/fax: (62) 259-7069
athvius@cultura.com.br

DADOS DO PROJETO: ENFERE: AV. T-15 c/ RUA C-263 e/ RUA C-215, CO. 592,
LTS 2/3/4/5/6/17/18/19/20/21/22, BAIRRO NOVA SUIÇA, GOIÂNIA - GOIÁS

ÁREA TERRENO Nº 02	499,50m²	ÁREA TERRENO Nº 17	498,54m²
ÁREA TERRENO Nº 03	499,50m²	ÁREA TERRENO Nº 18	498,50m²
ÁREA TERRENO Nº 04	499,50m²	ÁREA TERRENO Nº 19	501,20m²
ÁREA TERRENO Nº 05	501,20m²	ÁREA TERRENO Nº 20	450,00m²
ÁREA TERRENO Nº 06	450,00m²	ÁREA TERRENO Nº 21	497,50m²
ÁREA TERRENO Nº 22	449,00m²		

ÁREA TOTAL REMEMBAMENTO: 5.112,54m²

ÁREA DOAÇÃO (AP.U): 207,30m²

ÁREA TOTAL PÓS DOAÇÃO (DESMEMBAMENTO): 5.125,24m²

FOLHA:

1/1

DESENHO ANTERES
CONTEINER: SITUAÇÃO ATUAL
SITUAÇÃO APÓS REMEMBAMENTO E DESMEMBRAMENTO
PROPOSTA DE DESMEMBRAMENTO

ESCALA: 1:500

DATA: 26/07/2004