

PREFEITURA MUNICIPAL DE GOIÂNIA
SECRETARIA MUNICIPAL DE PLANEJAMENTO - SEPLAM
DEPARTAMENTO DE GEOPROCESSAMENTO - DPGE

CADASTRO DE ÁREAS PÚBLICAS

0016013005
101375854

I - INSCRIÇÕES CADASTRAIS

01 INSCRIÇÃO ÁREA PÚBLICA

SETOR 0016013005

02 INSCRIÇÃO CADASTRAL - IPTU

SETOR 303008 QUADRA LOTE SUB LOTE DV

03 IDENTIFICAÇÃO ID GEO

II - ENDEREÇO DO IMÓVEL

04 LOGRADOURO

RUA T 59 05 CÓDIGO 65170 DV

06 NÚMERO

07 QUADRA

08 LOTE

09 APM

119 A A R E A

10 COMPLEMENTO

LOTE 01, 2, 3/01

11 BAIRRO

SETOR BUENO

12 CÓDIGO

16

III - INFORMAÇÕES SOBRE O IMÓVEL/PROPRIEDADE

13 DESTINAÇÃO ORIGINAL

ARTIG 128

14 CÓDIGO

143

15 USO ATUAL

16 CÓDIGO

17 ÁREA ORIGINAL (M²)

183,99

18 ÁREA ATUAL (M²)

19 VAGO
EDIF

21 N° DE PAV.

20 DESMEM.

22 ÁREA EDIFICADA (M²)

23 OCUP.

24 NOME OCUPANTE

25 PROPRIETÁRIO

PREFEITURA DE GOIANIA

26 ID. PROP.

M

27 NOME ESTABELECIMENTO

DESCRIÇÃO DO PERÍMETRO DO IMÓVEL:

FRENTE - RUA T 59 - 59,83 M

FUNDO - LOTE 01-02-03-62,83 M

L. DIREITA - LOTE 02 DA QUADRA 215 - 3,00 M

CHANCELO - 4,24 M

D. 630 DE 5/4/2006

D. 3556 DE 29/12/2005

IV - DOCUMENTAÇÃO DO IMÓVEL

29 DOC

30 LIVRO

31 FOLHA

32 DATA

33 N° REGISTRO

34 CARTÓRIO

3

170506

167027

1

V - COMPROMETIMENTO DO IMÓVEL

35 BENEFICIÁRIO

36 N° PROCESSO

37 DATA

38 LEI N°

39 DATA LEI

40 N° DIÁRIO

41 DATA D.O.

42 DATA ALIENAÇÃO

43 DATA INÍCIO CONST.

44 DATA INÍCIO ATIV.

45 DATA VIGÊNCIA ATIV.

46 TEMPO
INDETERMINADO

47 CÓDIGO
ALIENAÇÃO

48 DOC

49 LIVRO

50 FOLHA

51 DATA


52 N° REGISTRO

53 CARTÓRIO

54 DATA LEV.º

55 PESQUISADOR/CAMPOS IV E V

56 MATRÍCULA

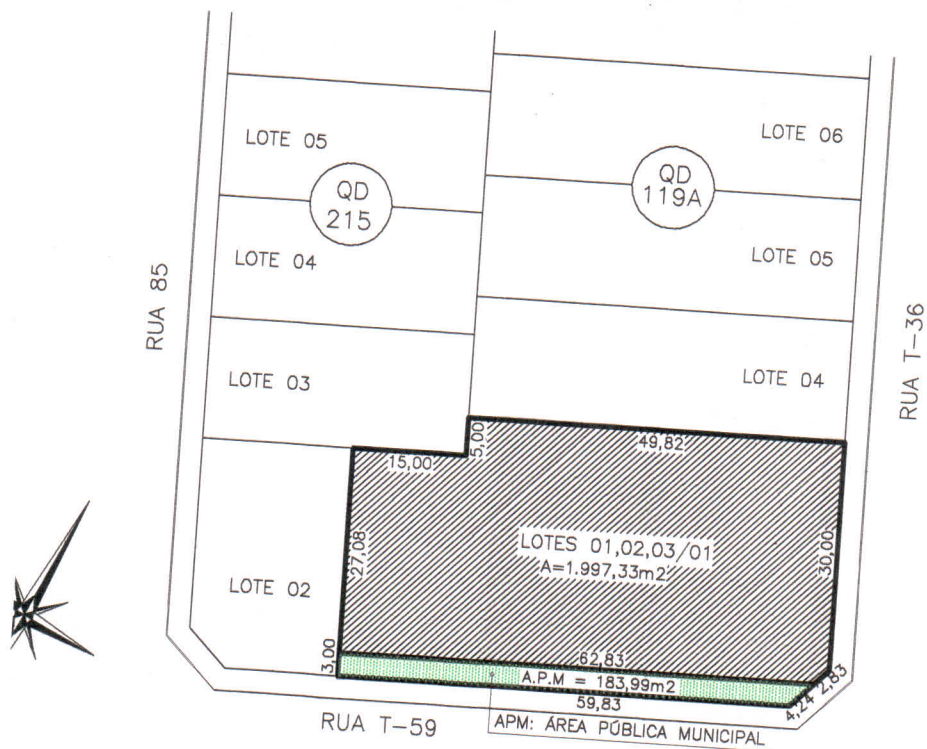

PLANTA SITUAÇÃO

Escala: 1/1000

58 OBSERVAÇÕES

PROCESSO DESMEMBRAMENTO Nº 27309992/2005 - DECRETO Nº 3557 DE 19/12/2005 / 670 DE 05/04/2006 - D.O Nº 3787 DE 26/12/2005 / 3863 DE 17/04/2006

59 DATA LEVTO.

60 CADASTRO/CAMPOS III VI / ASS.

61 MATRÍCULA