



PREFEITURA MUNICIPAL DE GOIÂNIA
SECRETARIA MUNICIPAL DE PLANEJAMENTO - SEPLAM
DEPARTAMENTO DE GEOPROCESSAMENTO - DPGE

CADASTRO DE ÁREAS PÚBLICAS

DIGITALIZADO
22/03/2012
ASS. Ricardo Cunha
DVMAP

I - INSCRIÇÕES CADASTRAIS

01 INSCRIÇÃO ÁREA PÚBLICA

SETOR 0629 ÁREA Nº 003 SUB DIVS 01 DV 3

Nº PROCESSO ORIGEM

2559069402 ORIGEM

02 INSCRIÇÃO CADASTRAL - IPTU

SETOR 328 QUADRA 01 LOTE 10620 SUB LOTE 000 DV 3

03 IDENTIFICAÇÃO ID GEO

000101376250

II - ENDEREÇO DO IMÓVEL

04 LOGRADOURO

RUA A-08

05 CÓDIGO

195487

06 NÚMERO

07 QUADRA

08 LOTE

QHC-1

ÁREA

09 APM

01

10 COMPLEMENTO

11 BAIRRO

RESIDENCIAL MANHATAN

12 CÓDIGO

629

III - INFORMAÇÕES SOBRE O IMÓVEL/PROPRIEDADE

13 DESTINAÇÃO ORIGINAL

ÁREA VERDE

14 CÓDIGO

143

15 USO ATUAL

ÁREA VERDE

16 CÓDIGO

143

17 ÁREA ORIGINAL (M²)

14142

18 ÁREA ATUAL (M²)

14142

19 VAGO

EDIF.

21 Nº DE PAV.

22 ÁREA EDIFICADA (M²)

23 OCUP

24 NOME OCUPANTE

25 PROPRIETÁRIO

PREFEITURA DE GOIÂNIA

26 ID. PROP

27 NOME ESTABELECIMENTO

28 DESCRIÇÃO DO PERÍMETRO DO IMÓVEL

FRONTE: RUA A-8 — 45,58m
FUNDOS: CI. ÁREA — 48,70m
DIREITO: APM 02 — 3,07m
CHAMFRADO: 3,88m

IV - DOCUMENTAÇÃO DO IMÓVEL

29 DOC

30 LIVRO

31 FOLHA

32 DATA

33 Nº REGISTRO

34 CARTÓRIO

V - COMPROMETIMENTO DO IMÓVEL

35 BENEFICIÁRIO

36 Nº PROCESSO

37 DATA

38 LEI Nº

39 DATA LEI

40 Nº DIÁRIO

41 DATA D.O.

42 DATA ALIENAÇÃO

43 DATA INÍCIO CONST.

44 DATA INÍCIO ATIV.

45 DATA VIGÊNCIA ATIV.

46 TEMPO INDETERMINADO

47 CÓDIGO ALIENAÇÃO

48 DOC

49 LIVRO

50 FOLHA

51 DATA

52 Nº REGISTRO

53 CARTÓRIO

54 DATA LEV1*

55 PESQUISADOR/CAMPOS IV E V

56 MATRÍCULA

V - CROQUIS

57 CROQUIS

58 OBSERVAÇÕES



Decreto Nº 3055 de 21/12/04.

59 N.º LEVI

60 CADASTRO/CAMPOS INICIAIS

61 MATRÍCULA

Processo: 2559 06 94

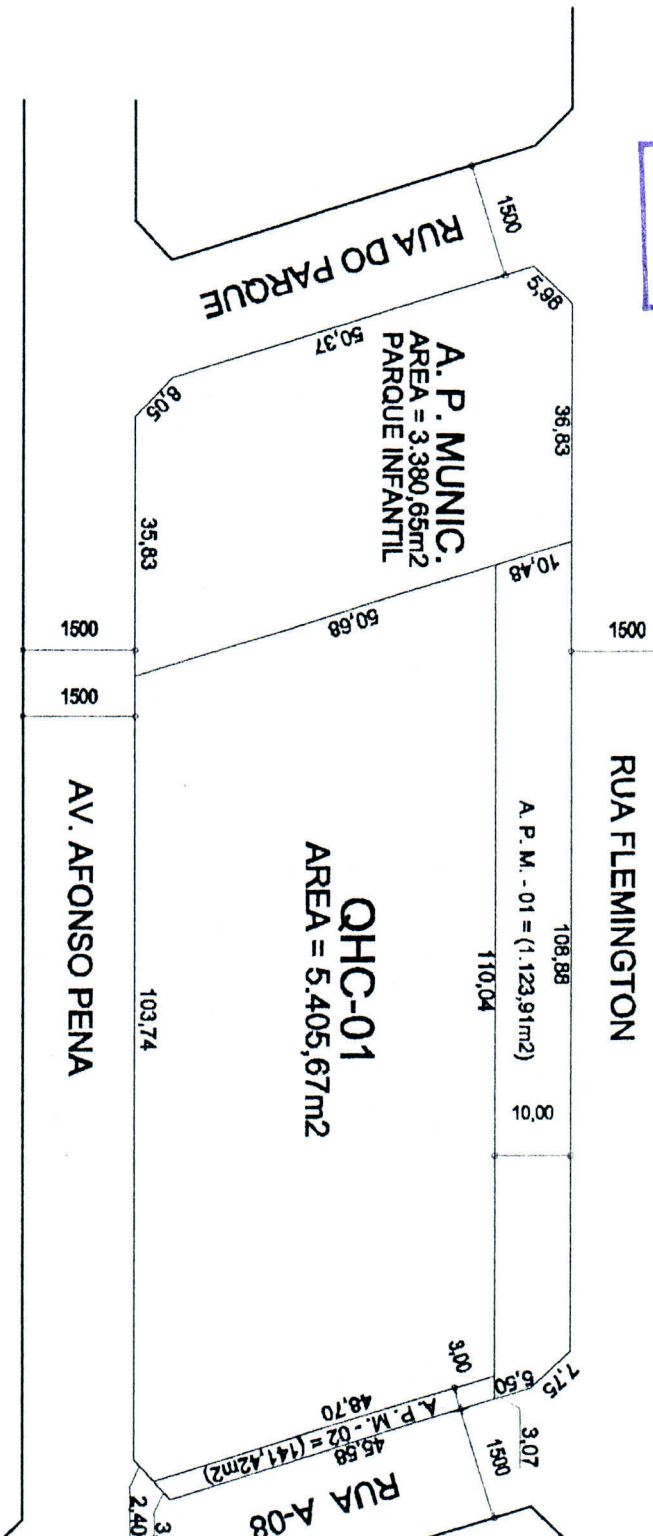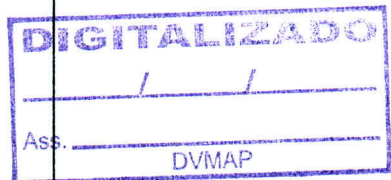

SITUAÇÃO APOS DESMEMBRAMENTO
ESC.: 1/1000