

PREFEITURA MUNICIPAL DE GOIÂNIA
SECRETARIA MUNICIPAL DE PLANEJAMENTO - SEPLAM
DEPARTAMENTO DE GEOPROCESSAMENTO - DPGE

CADASTRO DE ÁREAS PÚBLICAS

Falta Assinar
MUB 1

ESTÁ CADASTRADO
NO SISTEMA
Solicitar Registro

I - INSCRIÇÕES CADASTRAIS

01 INSCRIÇÃO ÁREA PÚBLICA

SETOR	ÁREA Nº	SUB DIVS	DV
0069	006	005	

02 INSCRIÇÃO CADASTRAL - IPTU

SETOR	QUADRA	LOTE	SUB LOTE	DV

03 IDENTIFICAÇÃO ID GEO

23963680

II - ENDEREÇO DO IMÓVEL

04 LOGRADOURO

AV. SAO JOAO

05 CÓDIGO

71234

06 NÚMERO

07 QUADRA

08 LOTE

09 APM

10 COMPLEMENTO

LOTES 14/12/17/18

11 BAIRRO

BAIRRO ALTO DA GLORIA

12 CÓDIGO

69

III - INFORMAÇÕES SOBRE O IMÓVEL/PROPRIEDADE

13 DESTINAÇÃO ORIGINAL

ARTIGO 128

14 CÓDIGO

143 AREA

15 USO ATUAL

VERDE

16 CÓDIGO

067

17 ÁREA ORIGINAL (M²)

80,70

18 ÁREA ATUAL (M²)

19 VAGO EDIF

21 Nº DE PAV.

22 ÁREA EDIFICADA (M²)

23 OCUP. 24 NOME OCUPANTE

25 PROPRIETÁRIO

PREFEITURA DE GOIANIA

26 ID. PROP.

27 NOME ESTABELECIMENTO

28 DESCRIÇÃO DO PERÍMETRO DO IMÓVEL:

FRENTE: AVENIDA SAO JOAO - 26,90 M

FUNDO C/ os lotes 14/12/17/18 - 26,90 M

LADO DIREITO: LOTE 19 3,00 M

LADO ESQUERDO: LOTE 16 3,00 M

Decreto 467 DS
3/3/2004

IV - DOCUMENTAÇÃO DO IMÓVEL

29 DÓC 30 LIVRO 31 FOLHA 32 DATA

33 Nº REGISTRO

34 CARTÓRIO

V - COMPROMETIMENTO DO IMÓVEL

35 BENEFICIÁRIO

36 Nº PROCESSO

37 DATA

38 LEI Nº

39 DATA LEI

40 Nº DIÁRIO

41 DATA D.O.

42 DATA ALIENAÇÃO

43 DATA INÍCIO CONST.

44 DATA INÍCIO ATIV.

45 DATA VIGÊNCIA ATIV.

46 TEMPO INDETERMINADO

47 CÓDIGO ALIENAÇÃO

48 DÓC

49 LIVRO

50 FOLHA

51 DATA

52 Nº REGISTRO


53 CARTÓRIO

54 DATA LEV.º

55 PESQUISADOR/CAMPOS IV E V

56 MATRÍCULA

RUA FLORIANÓPOLIS

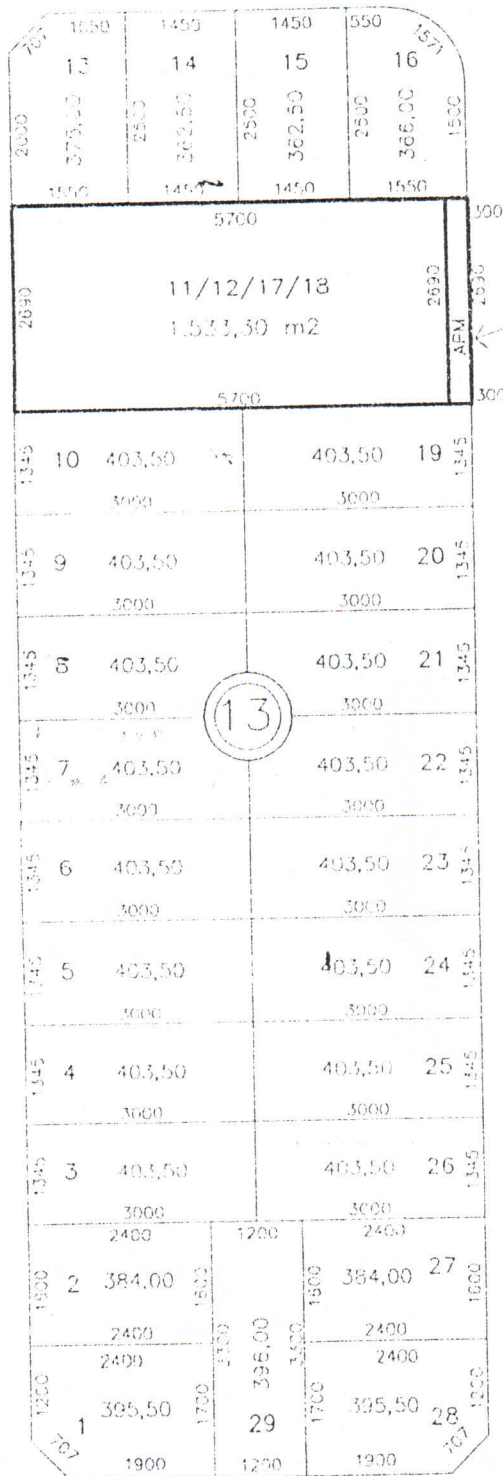

AVENIDA SÃO JOÃO

APM. ÁREA PÚBLICA MUNICIPAL.
80,73 m²

58 OBSERVAÇÕES

PROCESSO DE MEMBRAMENTO Nº 23395568/2003 - DECRETO Nº 467 DE 03
MARÇO/2004
PROCESSO APROVAÇÃO 23963680/2004

59 DATA LEVTO.

60 CADASTRADOR/CAMPOS II III VI / ASS.

61 MATRÍCULA