


REPÚBLICA FEDERATIVA DO BRASIL

ESTADO DE GOIÁS

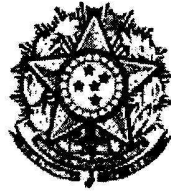

COMARCA DE GOIÂNIA

Registro de imóveis 2ª Circunscrição

CERTIDÃO

Dra. MARIA BAÍA PEIXOTO VALADÃO, Oficial do Registro de Imóveis da 2ª Circunscrição desta Comarca de Goiânia Capital do Estado de Goiás na forma da Lei, etc...

CERTIFICO e dou fé, a pedido verbal de parte interessada, que revendo neste Cartorio, no Lº nº 02 de Registro Geral, às fls. 001, verifiquei nele encontrar a Matricula de n. 75.302 de ordem, aberta em data de 05, referente à Uma Gleba de Terras Urbana, contendo á área total de 77.905,97m², parte integrante do loteamento denominado PARQUE DAS FLORES, d/município, com seus respectivos limites, metragens e confrontações devidamente transcritos, de Propriedade originaria da ROMHI - PARTICIPAÇÕES E EMPREENDIMENTOS NIL LTDA, pessoa jurídica de direito privado, inscrita no CGC/MF nº 37.590.528/0001-78, com sede e foro nesta Capital, conforme 57.570, R-5-57.597, R-1 e R-3-52.072, originarios da matricula de nº 66.608 todos d/Cartório., que por sua vez, implantou o loteamento denominado PARQUE DAS FLORES, foi REGILARMENTE RELOTEADA, com a mesma denominação PARQUE DAS FLORES, conforme consta do R-3-75.302, feito em data de 05/09/2005, do qual, destaca-se APM - 14 - Área Publica municipal com área de 11.525,01m², destinada a Praça, passa ao dominio particular que parcelado juntamente com a Quadra 52 e lotes 01 e 28, da Quadra 51 e sistema viário, dando origem ás quadras 52, 52A, Lotes 01,28,29,30,31 e 32, da Quadra 51, e sistema viário, que passou ao dominio do MUNICIPIO DE GOIÂNIA-GO., por força de disposições legais constantes da Lei n. 6.766 de 19/12/1979. A Oficial.

O referido é verdade e dou fé.

Goiânia, 11 de maio de 2010.

Valor da Certidão..... NIHIL


Valor da Taxa Judiciária -

TOTAL..... -

Rúbrica da autoridade expedidora.:

P/Prefeitura



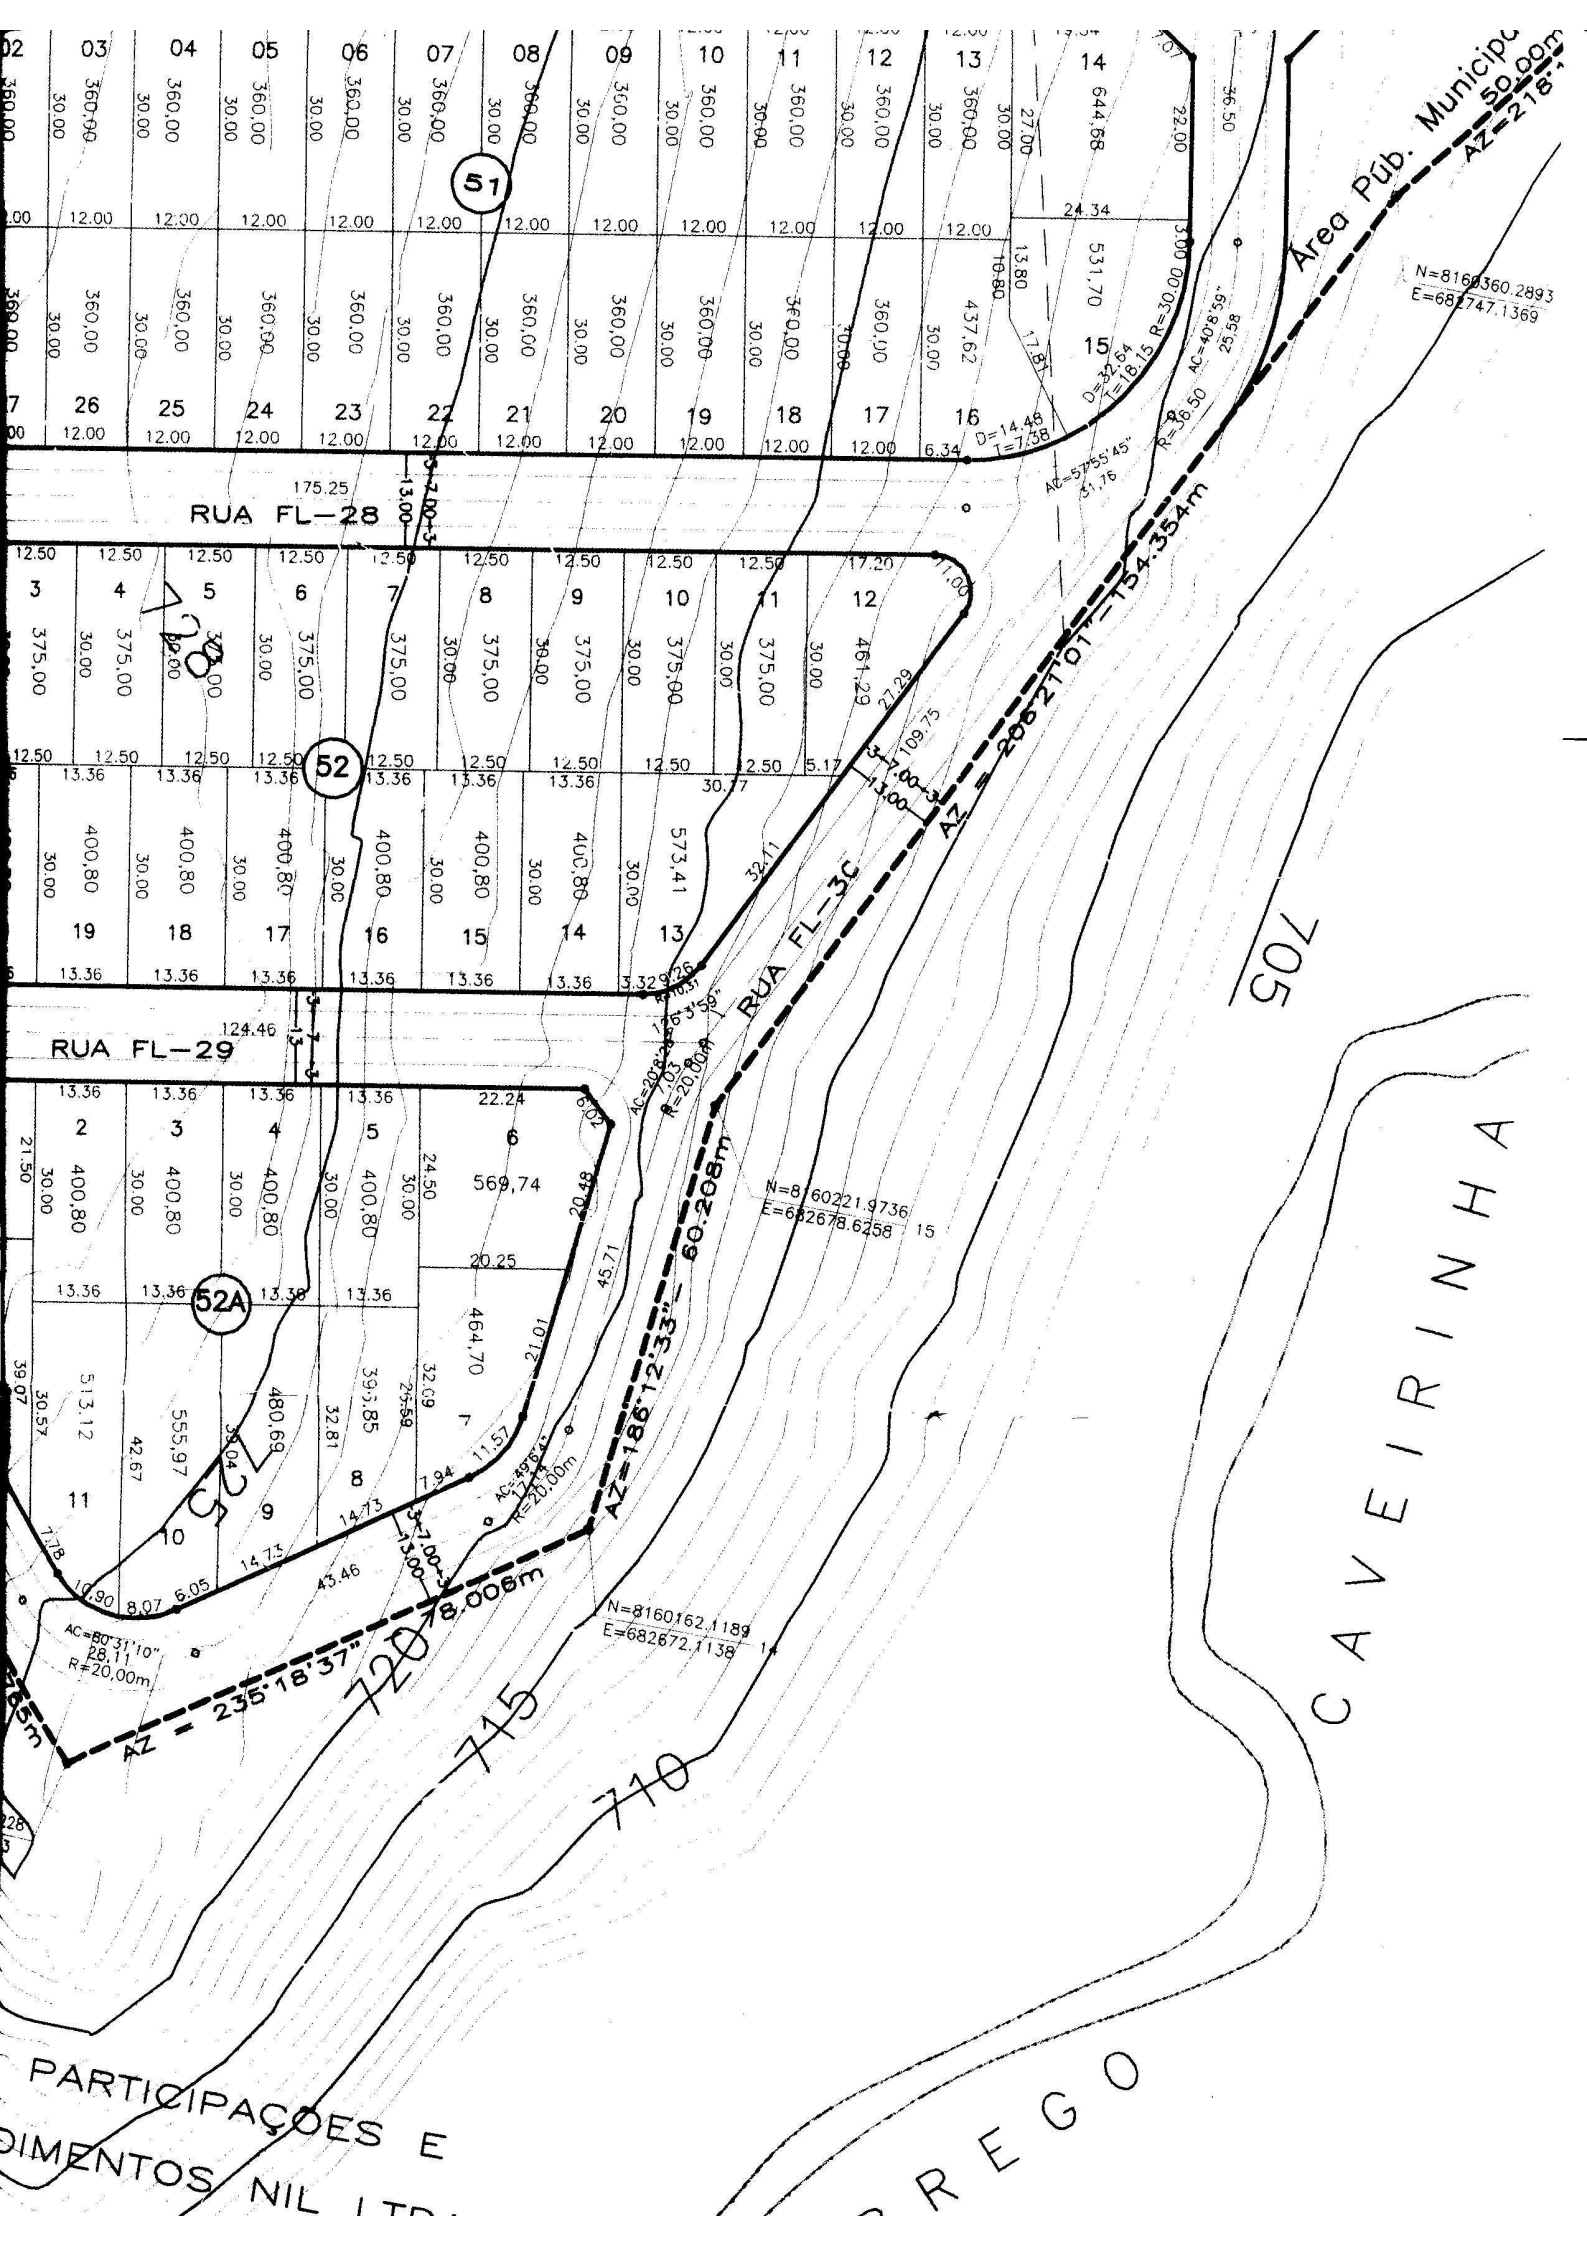

RUA FL-28

RUA FL-29

RUA FL-30

RUA FL-31

Area Púb. Municipal

705

CAVEIRINHA

REGO

PARTICIPAÇÕES E
DIMENTOS NIL LTD.

51

52

52A

N=8160360.2893
E=681747.1369

N=8160221.9736
E=682678.6258

N=8160162.1189
E=682672.1138

AC=80°31'10"
R=20.00m

AC=80°31'10"
R=20.00m

