

REPÚBLICA FEDERATIVA DO BRASIL

ESTADO DE GOIÁS



COMARCA DA CAPITAL

PROCESSO: 4434 6800

Registro de Imóveis

da 1ª Circunscrição de Goiânia

Rua 14 nº 291 - esq. c/ Rua 03 - Setor Oeste - Fone/Fax:

A DA CAPITAL

TABELIONATO DE NOTAS
Paraná, nº 667 Campinas

Fluminio Franco de Castro

TABELA
Luciano Franco de Castro

TABELA SUBSTITUA
ESCREVEMOS

2594 Goiânia - Goiás

Renata Franco de Castro

Rita Marcia Pício de Sá Castro

Lucy Carneiro Vas / Danilo Carneiro Vas

LOTE 248

Fluminio Franco de Castro / Rita Marcia Pício de Sá Castro

Caracantina R. da Glória Miranda / Danilo Carneiro Vas

PERMANECE = 351.116.020.1.000-3

CERTIDÃO

INCLUIR= 351.116.0193.004-27 P/LOTE 24B (184m²)

O Bacharel **CLENON DE BARROS LOYOLA FILHO**,
Oficial do registro de imóveis da 1ª. Circunscrição desta Cidade de Goiânia, Capital do
Estado de Goiás, República Federativa do Brasil, na forma de Lei, etc...

CERTIFICA, a requerimento verbal de parte interessada e para os devidos fins que, verifiquei constar do Livro 02 de Registro Geral, na matrícula n.º 20.228 (R7), feito em 27 de outubro de 1983, referente dentre outros, a existência do lote de terras nº 24-B da Quadra QR-99, com a área de 184,00m², sendo 8,00m de frente pela Rua VC-55; 8,00m de fundos com o lote 6-A, 23,00m pelo lado direito com o lote 24-A e 23,00m pelo lado esquerdo com o lote 23-A, situado no loteamento denominado CONJUNTO VERA CRUZ, nesta Capital. De propriedade da COMPANHIA DE HABITAÇÃO DE GOIÁS – COHAB/GO, com sede nesta Capital, CGC nº 01.274.240/0001-47. Título aquisitivo R3, matrícula 13, desta Serventia. Certifica mais que, não constatou a existência de nenhum ônus real, legal ou convencional inclusive registro de citação de ações reais ou reipersecutórias, incidentes sobre o imóvel acima referido. Excetuando-se, hipotecas registradas do R1 ao R6-20.228 desta Serventia, em favor da CAIXA ECONÔMICA FEDERAL.

O referido é verdade e dá fé.

Goiânia, 07 de abril de 2011.

REG.DE IMÓV. DA 1ª CIRCUNSCRIÇÃO
Maria Schlag Durães
Sub-Oficial

VALOR DA CERTIDÃO:	R\$ 26,60
VALOR DA TAXA JUDICIÁRIA:	R\$ 08,90
TOTAL	R\$ 35,50
NÚMERO DA GRS:	8099823-2
Rubrica da Aut. Expedidora:	Por: _____

SSS




RUA MARIA HENRIQUETA PECLAT

302

N

RUA VC - 55

RUA VC - 54

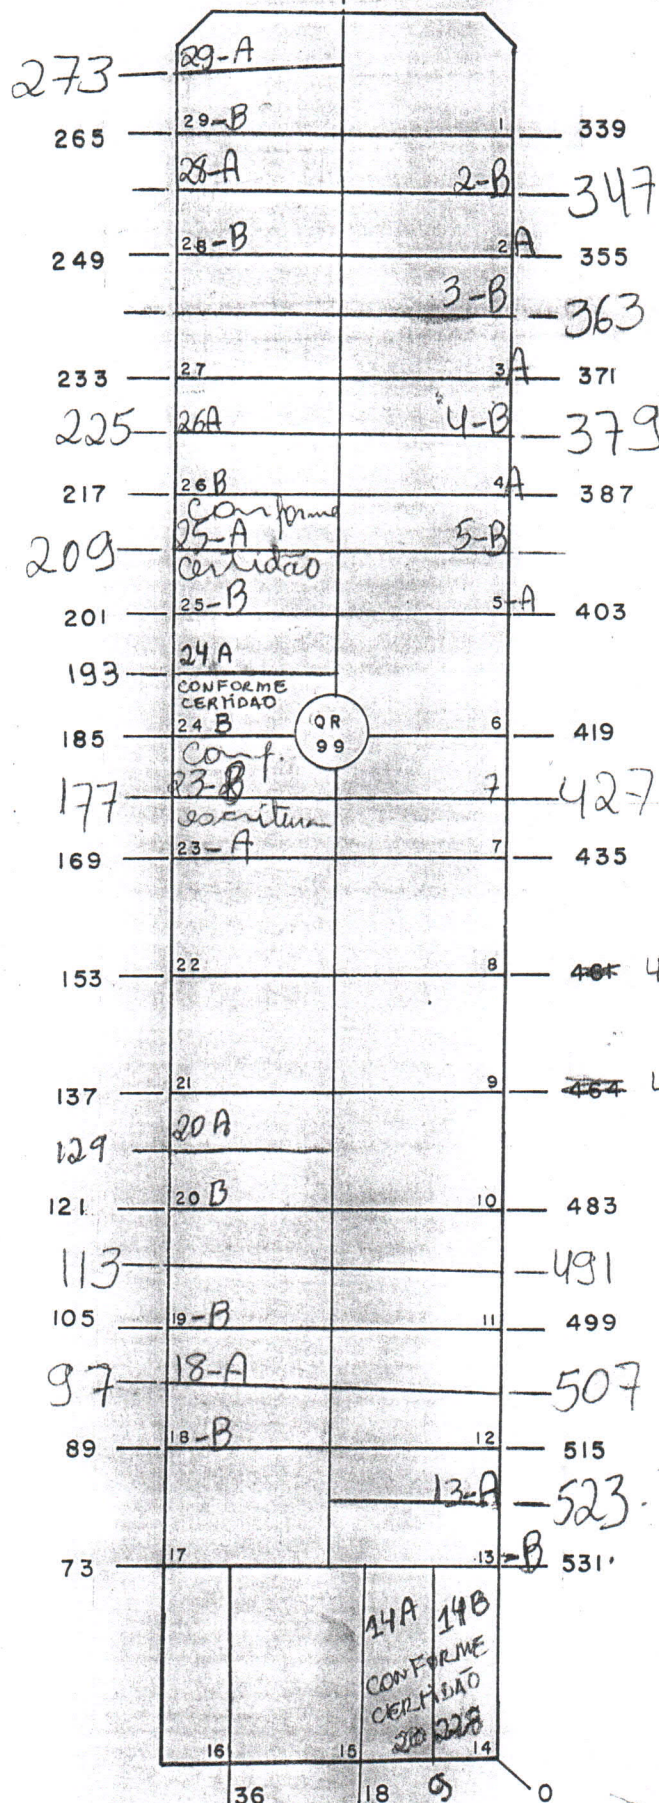

AV. NOEL ROSA

PREFEITURA
CADASTRO

MUNICIPAL
TÉCNICO

DE GOIÂNIA
MUNICIPAL

REFERÊNCIA CARTOGRÁFICA

SETOR

QUADRA

ESCALA

SE 22 NE X IV

351

116

1:1000

Sec. de Finanças,
Coord. de Trib. Imobiliários

PROCESSO : 44346800
REQUERENTE: ILMA DA PIEDADE FERNANDES DA SILVA
ASSUNTO : TRANSMISSAO DE IMOVEIS

0006029140

* PENDENCIAS - SE FAZ NECESSARIO REALIZAR VISTORIA
NO IMOVEL PARA ATUALIZACAO CADASTRAL. -AUDIT-0
5/05/2011 DVVI877

* ROTEIRO DE VISTORIA DVVI DO DIA 22/08/2011 *
IMOVEL FECHADO DIA 22/08/2011 AS 09:40HS

* ROTEIRO DE VISTORIA DVVI DO DIA 25/08/2011 *
VISTORIA OK EM 25/08/2011

XXX
FOI DESMEMBRADO OLOTE 24 DA QUADRA QR-99, COJ. VERA
CRUZ, CONFORME CERTIDAO MAT. 20.228 DO 1 CARTORIO.>
PREMANECE: >

351.116.0201.000-3 P/ LOTE 24 A >

INCLUIR: >

351.116.0193.001-2 >

351.116.0193.002-0 P/ LOTE 24-B AREA DE 184,00M2 >

DVCI-DIVISAO DE CADASTRO. GOI-NIA 26/08/2011 >

XXX