

ID lote 17A - 0001 01 37 9398

P/ISTENNA

ID lote 17B - 0001 01 37 9397

FOLHA

0004

PROT.

4490

OK
Go

REPÚBLICA FEDERATIVA DO BRASIL

ESTADO DE GOIÁS



COMARCA DA CAPITAL

Processo 46503104

Registro de Imóveis

da 1ª Circunscrição de Goiânia

Rua 14 nº 291 - esq. c/ Rua 03 - Setor Oeste - Fone/Fax: (62) 3215-2551 - Goiânia - Goiás



CERTIDÃO

O Bacharel CLENON DE BARROS LOYOLA FILHO, Oficial do registro de imóveis da 1ª. Circunscrição desta Cidade de Goiânia, Capital do Estado de Goiás, República Federativa do Brasil, na forma de Lei, etc...

CERTIFICA, a requerimento verbal de parte interessada e para os devidos fins que, verifiquei constar do Livro 02 de Registro Geral, na matrícula nº 20.228 (R7), feito em 27 de outubro de 1983, referente dentre outros, a existência do lote de terras nº 17-A, da Quadra QR-155, com a área de 184,00m², sendo 8,00m de frente pela Rua VC-77; 8,00m de fundos com o lote 14-B; 23,00m pelo lado direito com o lote 18-B e 23,00m pelo lado esquerdo com o lote 17-B, situado no loteamento denominado **CONJUNTO VERA CRUZ**, nesta Capital. De propriedade da **COMPANHIA DE HABITAÇÃO DE GOIÁS - COHAB/GO**, com sede nesta Capital. CGC nº 01.274.240/0001-47. Título aquisitivo R3, matrícula 13, desta Serventia. Certifica mais que, não constatou a existência de nenhum ônus real, legal ou convencional inclusive registro de citação de ações reais ou reipersecutórias, incidentes sobre o imóvel acima referido. Excetuando-se, hipotecas registradas do R1 ao R6-20. 228 desta Serventia, em favor da **CAIXA ECONÔMICA FEDERAL**.

PERMANECEM:

351.028.0078.001-2; LOTE 17-A O referido é verdade e dá fé.

351.028.0078.002-0; LOTE 17-B

Goiânia, 11 de outubro de 2011.

Maria Schilag Durães


REG. DE IMÓV. DA 1ª CIRCUNSCRIÇÃO
Maria Schilag Durães
Sub-Oficial

VALOR DA CERTIDÃO: R\$ 29,61
VALOR DA TAXA JUDICIÁRIA: R\$ 08,90
TOTAL R\$ 38,51
NÚMERO DA GRS: 8775367-7
Rubrica da Aut. Expedidora: *[Assinatura]*

SSS



N

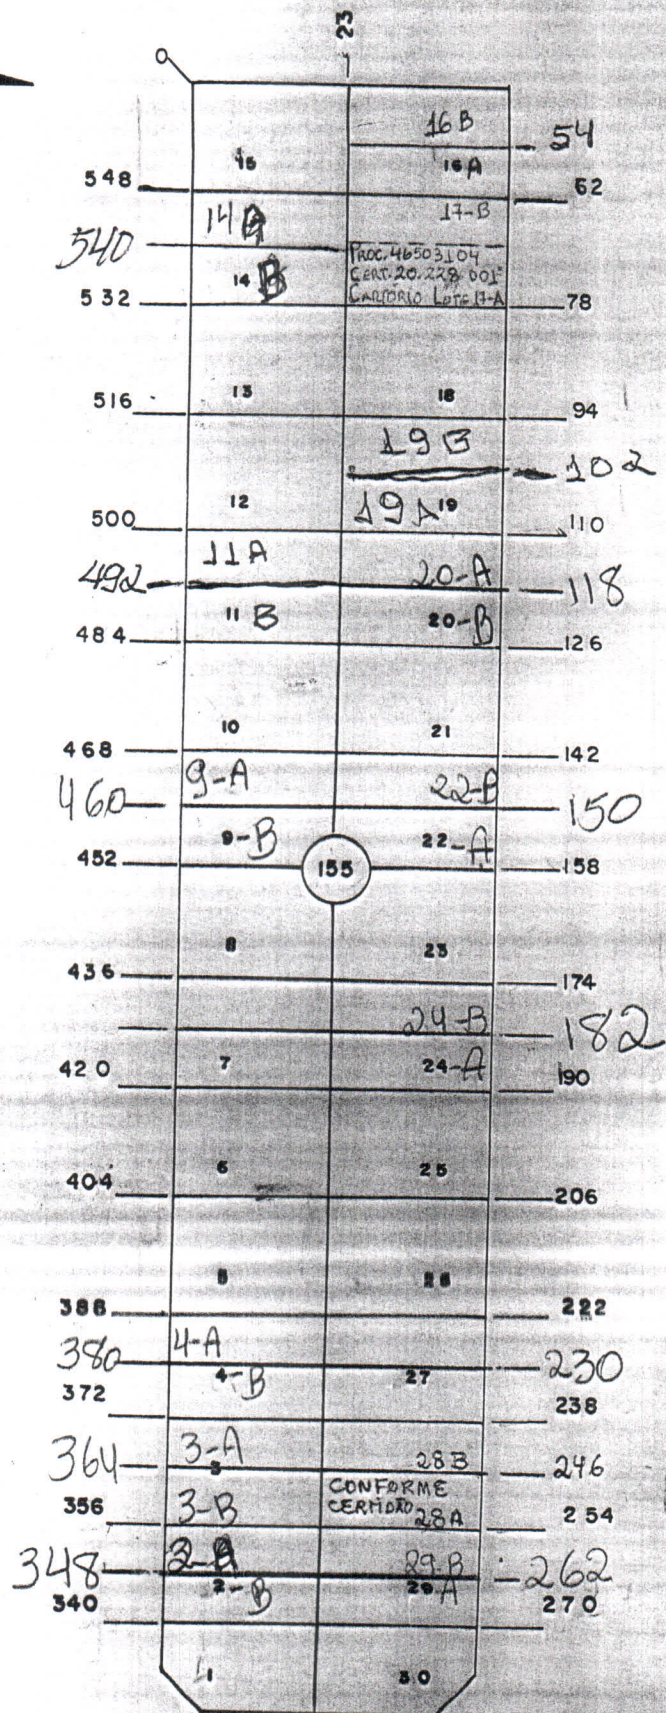

RUA JOAQUIM BONIFÁCIO DE SIQUEIRA



PREFEITURA MUNICIPAL DE GOIÂNIA
CADASTRO TÉCNICO MUNICIPAL

REFERÊNCIA CARTOGRÁFICA

SETOR

QUADRA

ESCALA

SE 22 NE X IV

35 I

28

1:1.000

SECRETARIA DE FINANÇAS

24/02/12

PROCESSO
ATUALIZA HISTORICO

09:31:24

Processo : 46503104 Data : 14/11/2011
Nome : LEONIDIA GERMANO DOS SANTOS
Assunto : TRANSMISSAO DE IMOVEIS
Historico : 0006024770

* PENDENCIAS - SE FAZ NECESSARIO REALIZAR VISTORIA
NO IMOVEL PARA ATUALIZACAO CADASTRAL, DIV.ISTI 18/
11/2011.

* ROTEIRO DE VISTORIA DVVI DO DIA 08/12/2011 *
IMOVEL FECHADO EM 08/12/2011

* ROTEIRO DE VISTORIA DVVI DO DIA 05/01/2012 *

* ROTEIRO DE VISTORIA DVVI DO DIA 09/01/2012 *

VISTORIA OK EM 05/01/2011

VISTORIA OK EM 09/01/2012

VISTORIA OK EM 09/01/2012

AO CADASTRO PARA FAZER DESMEMBRAMENTO MARIA DE =
LOURDES.

XX
PF5 - Atualiza FOI DESMEMBRADO O LOTE 17 DA QUADRA QR-155CONFORME

COMDATA PF1 - Help PF2 - Anterior PF3 - Fim PF4 - Menu Principal SEP2600

24/02/12

PROCESSO
ATUALIZA HISTORICO

09:24:01

Processo : 46503104
Nome : LEONIDIA GERMANO DOS SANTOS
Assunto : TRANSMISSAO DE IMOVEIS
Historico : CERTIDÃO N° 20.228 DO 1° CARTÓRIO.

Data : 14/11/2011

PERMANECEM:
351.028.0078.001-2; LOTE 17-A; ÁREA 184,00 M2
351.028.0078.002-0; LOTE 17-B
DVC1, 24/02/12
XX

PF5 - Atualiza