



PREFEITURA MUNICIPAL DE GOIÂNIA
SECRETARIA MUNICIPAL DE PLANEJAMENTO - SEPLAM
DEPARTAMENTO DE GEOPROCESSAMENTO - DPGE

CADASTRO DE ÁREAS PÚBLICAS

CADASTRAR
REGISTRAR
CONCLUIR
100

I - INSCRIÇÕES CADASTRAIS

01 INSCRIÇÃO ÁREA PÚBLICA				02 INSCRIÇÃO CADASTRAL - IPTU				
SETOR	ÁREA Nº	SUB DIVS	DV	SETOR	QUADRA	LOTE	SUB LOTE	DV
Nº PROCESSO ORIGEM			ORIGEM	03 IDENTIFICAÇÃO ID GEO				
20298006			02					

II - ENDEREÇO DO IMÓVEL

04 LOGRADOURO										05 CÓDIGO		DV
RUA S-5										61476		
06 NÚMERO		07 QUADRA		08 LOTE		09 APM						
		5-17		AREA								
10 COMPLEMENTO												
LOTE 02/03/23/24												
11 BAIRRO										12 CÓDIGO		
SECTOR BELA VISTA										018		

III - INFORMAÇÕES SOBRE O IMÓVEL/PROPRIEDADE

13 INSCRIÇÃO ORIGINAL				14 CÓDIGO		15 USO ATUAL		16 CÓDIGO	
ARTIGO 128				143		AREA VERDE		067	
17 ÁREA ORIGINAL (M²)				18 ÁREA ATUAL (M²)		19 VAGO EDIF. 20 DEBEM.		21 Nº DE PAV.	
72,00						N			
22 ÁREA EDIFICADA (M²)				23 OCUP		24 NOME OCUPANTE		26 ID. PROP.	
				P		ALCAIR RB ENGº LTDA			
25 PROPRIETÁRIO									
PREFEITURA DE GOIANIA									
27 NOME ESTABELECIMENTO									


28 DESCRIÇÃO DO PERÍMETRO DO IMÓVEL:
NO PROCESSO DE DESINTEGRACAO A DISTRIBUIÇÃO A HINTA
DO DECRETAR ESTA VERIFICAR O DECRETAR
CONFORME O DECRETO CON RESOLUÇÃO DEC. 1358 DES/12
Nº 1358 DES/12
DEC 2024 02 5/2002

IV - DOCUMENTAÇÃO DO IMÓVEL

29 DOC	30 LIVRO	31 FOLHA	32 DATA	33 Nº REGISTRO	34 CARTÓRIO

V - COMPROMETIMENTO DO IMÓVEL

35 BENEFICIÁRIO											
36 Nº PROCESSO											
37 DATA											
38 LEI Nº											
39 DATA LEI											
40 Nº DIÁRIO											
41 DATA D.O											
42 DATA ALIENAÇÃO											
43 DATA INÍCIO CONST.											
44 DATA INÍCIO ATIV.											
45 DATA VIGÊNCIA ATIV.											
46 TEMPO INDETERMINADO											
47 CÓDIGO ALIENAÇÃO											
48 DOC											
49 LIVRO											
50 FOLHA											
51 DATA											
52 Nº REGISTRO											
53 CARTÓRIO											
54 DATA LEV*											
55 PESQUISADOR/CAMPOS IV E V											
56 MATRÍCULA											

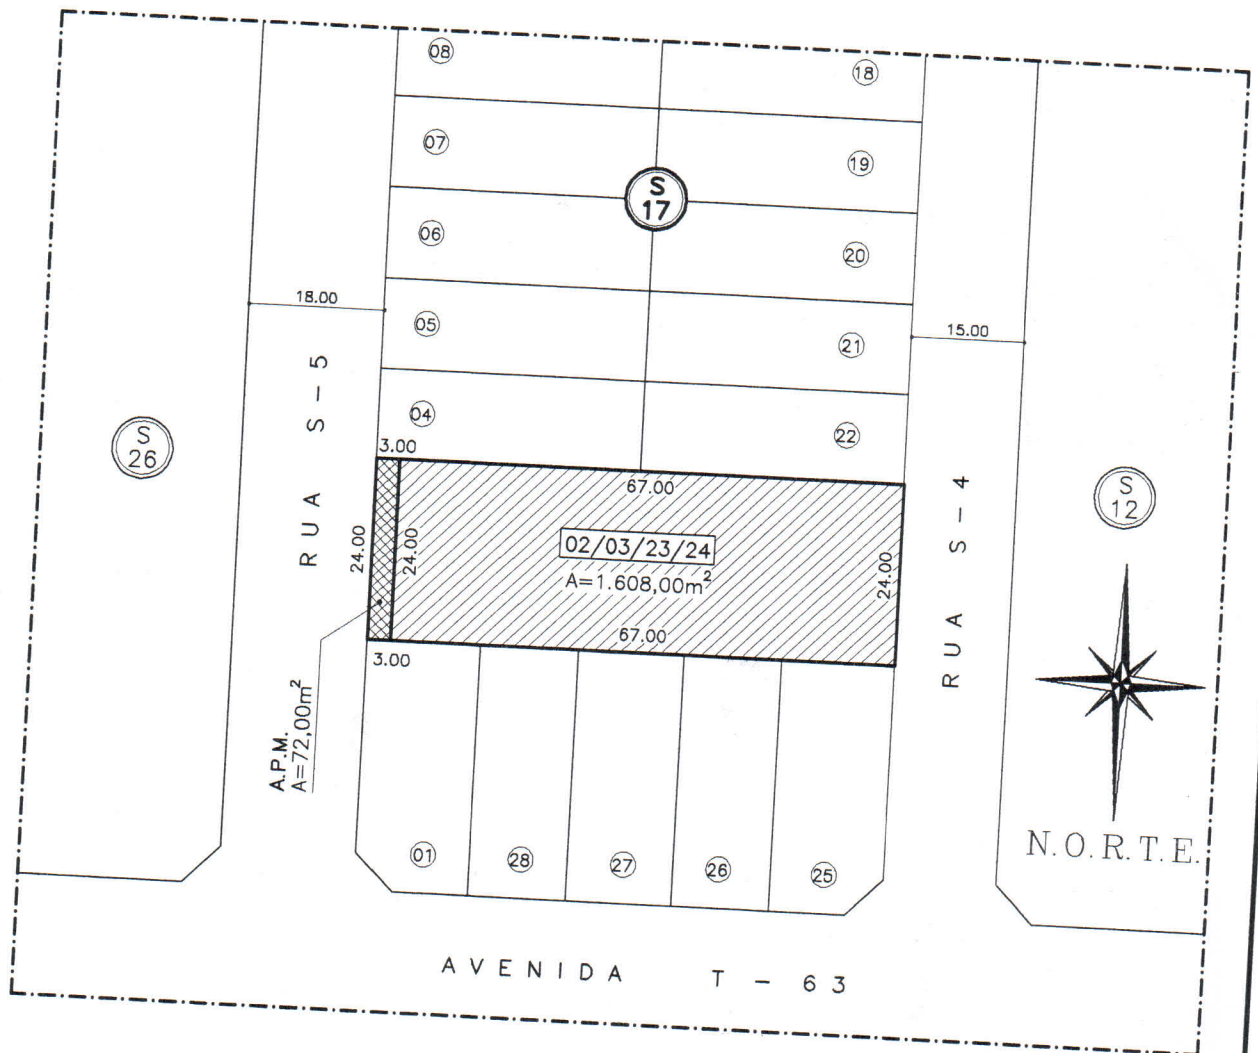

SITUAÇÃO

ESCALA: 1:1000

Art 128 00-517-2/3/23/24
 RUA S-5 ST BOA VISTA
 PROC. Nº 20298 006 - 20/06/2002
 ALVARÁ RB ENCANTADIA E CONST. C/04