


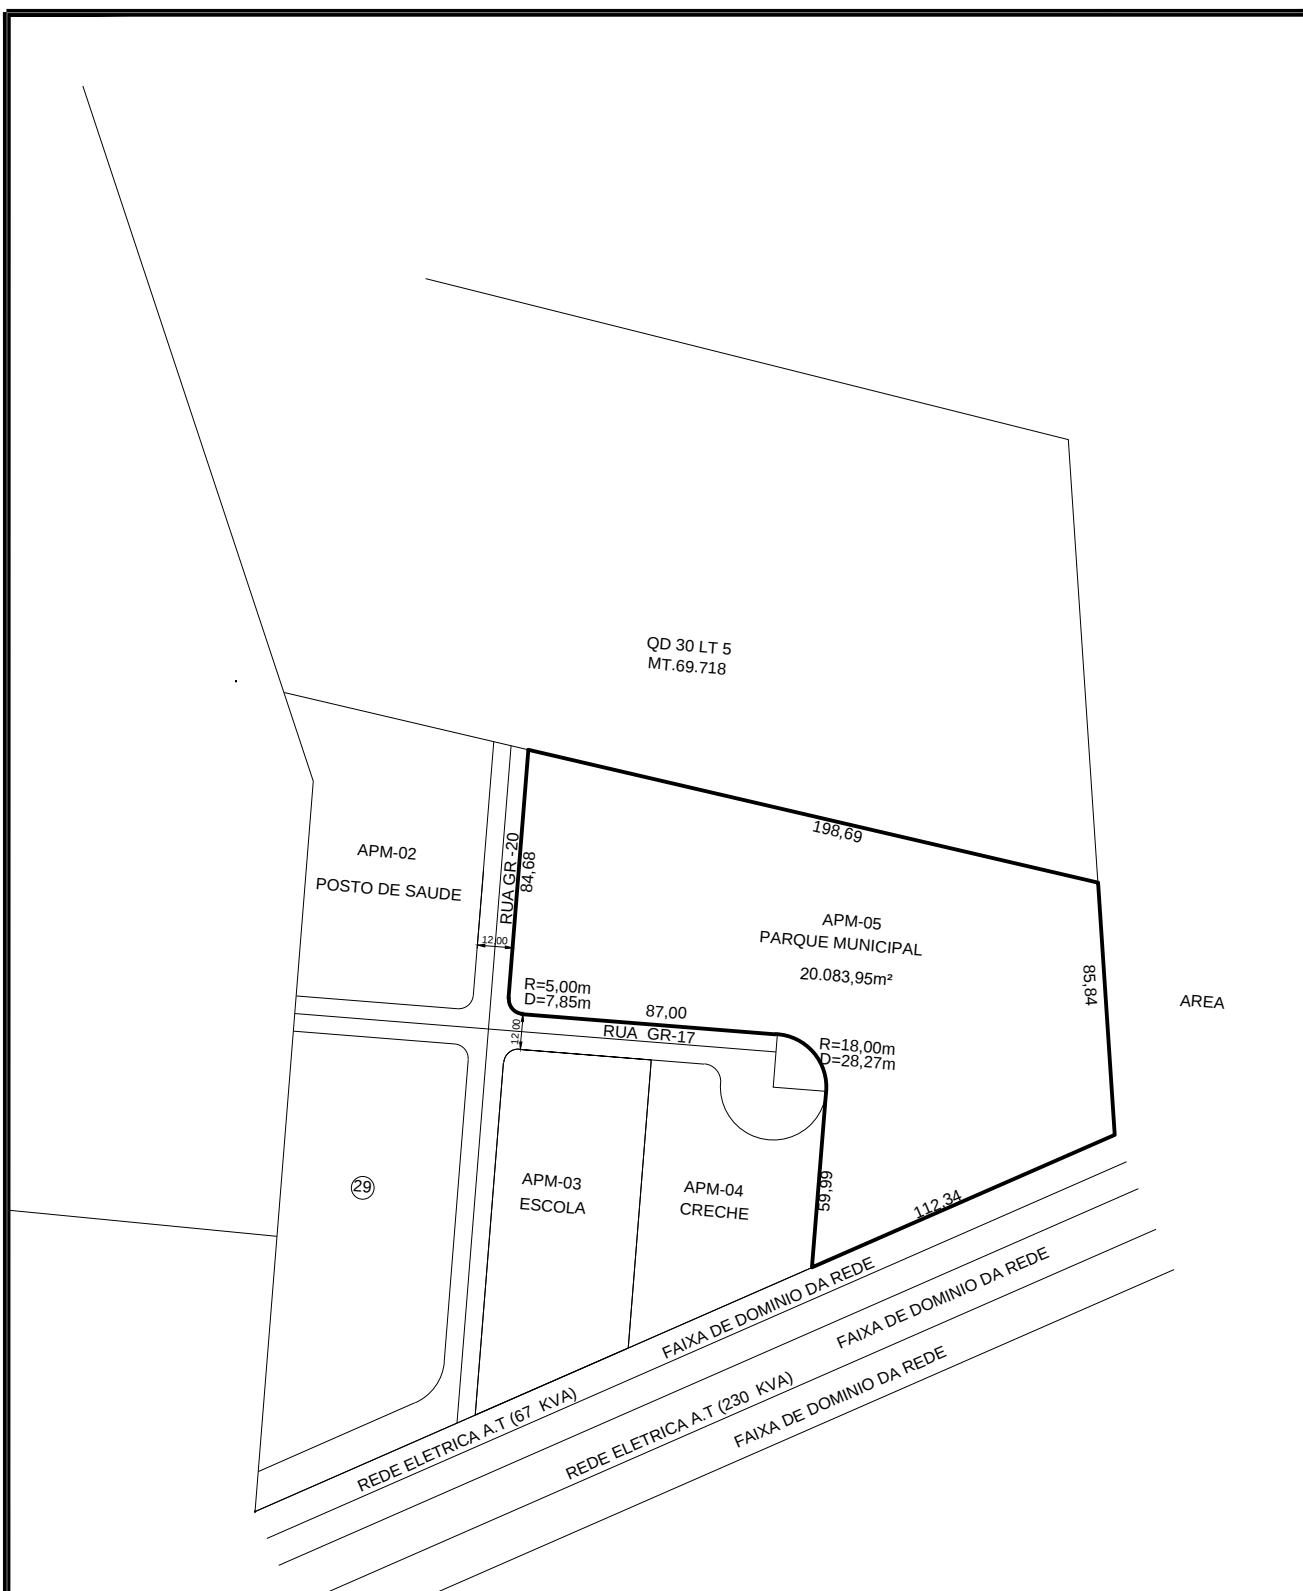

SECRETARIA MUNICIPAL DE PLANEJAMENTO URBANO E HABITAÇÃO

CROQUI

RUA GR-20/RUA GR-17 - APM 05 PARQUE MUNICIPAL LOTEAMENTO GRANDE RETIRO

INTERESSADO : CPIBPI

MUNICÍPIO:

GOIÂNIA

ESTADO:

GOIÁS

NÚMERO DO PROCESSO:

23.28.000001653-1

ESCALA:

INDICADA

DATA:

28/06/2023

DESENHO FEITO POR:

DALTON VIEIRA DE ARAUJO