

REPÚBLICA FEDERATIVA DO BRASIL

ESTADO DE GOIÁS



COMARCA DE GOIÂNIA

Registro de Imóveis da 2ª Circunscrição

C E R T I D ã O

Dra. LÚCIA MARIA VALADÃO, Oficial do Registro de Imóveis da 2ª Circunscrição desta Comarca de Goiânia Capital do Estado de Goiás na forma da Lei, etc...

CERTIFICA, que a presente é reprodução autêntica da matrícula nº 69.444, foi extraída por meio reprográfico nos termos do Art.19, §1º, da Lei 6.015 de 1973 e Art.41 da Lei 8.935 de 18/11/1994 e está conforme o original **IMÓVEL:** CHÁCARA Nº 5-A, da QUADRA "E", situado à Avenida Perimetral Norte, na CHÁCARAS RETIRO, nesta Capital, com área de 11.691,60m², medindo: 60,65m de frente, confrontando com área desapropriada (Av. Perimetral Norte); 181,51m, pelo lado direito, confrontando com a chácara 04; 211,40m pelo lado esquerdo, confrontando com a chácara nº 06; e, 20,00m mais 45,00m pelo fundo. **PROPRIETÁRIOS:** PIERRE DEMETRE KATOPODIS, grego, CI RG nº 1.629.746-2ª Via-SSP/GO, casado sob o regime da separação de bens, com PARASKEVI MESSINIS KATOPODIS, grega, do lar, CI p/estrangeiro nº 1.320-SPMA-STR-DPF-GO, inscritos no CPF sob nº 003.327.041-49, residentes e domiciliados n/Capital, conforme R-1-1.312, d/Circunscrição. A Oficial.

O referido é verdade e dou fé.

Goiânia, 10 de outubro de 2003.

Valor da Certidão..... R\$12,50

Valor da Taxa Judiciária R\$5,35


TOTAL..... R\$17,85

Número da GRS.: 904321-0

Rúbrica da autoridade expedidora.:

Olegária B. P. Guerra
Sub. Of.

REGISTRO DE IMÓVEIS
2ª. CIRCUNSCRIÇÃO
Lucia Maria Valadão
Oficial
COMARCA DE GOIÂNIA-GO

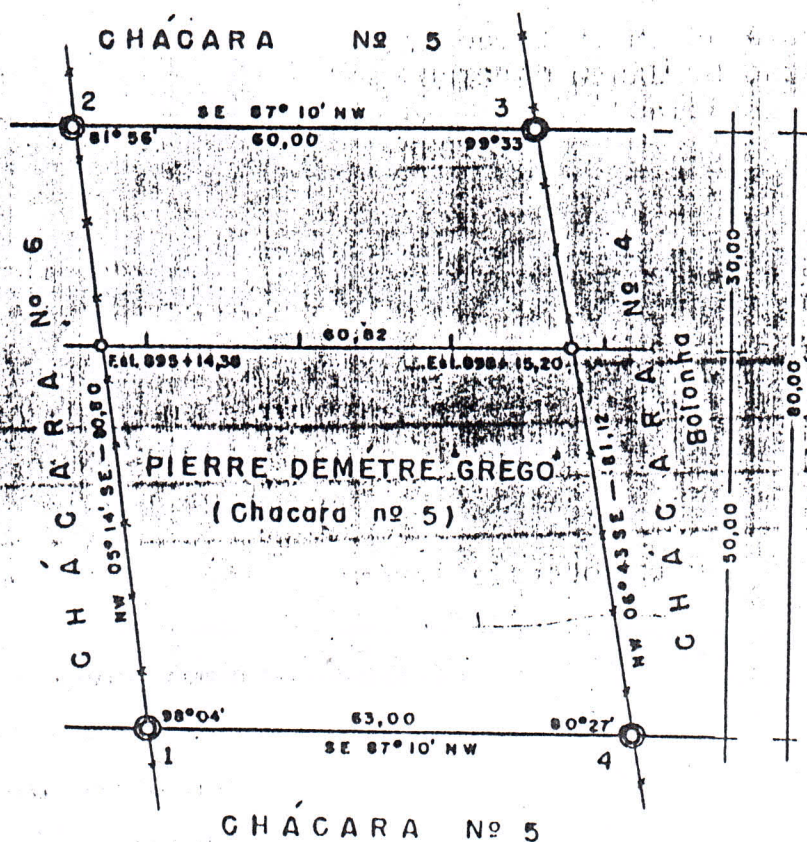

PROJETO DE DESAPROPRIAÇÃO
 ÁREA= 4.920,00 m²

DER-MU		Goiânia
OBRA: RODOVIA "PERIMETRAL NORTE"		
ESTUDOS _____	ARQUIVO	
PROJETO _____	A	
CÁLCULOS _____		
DESENHO _____		
APROVAÇÃO	DIRETOR GERAL: _____	REGISTRO
	DIRETOR : _____	55
ESCALA 1:1000	PROJETO DE DESAPROPRIAÇÃO ÁREA: 4.920,00m ² — PROPRIETARIO: PIERRE DEMETRE KATÓPODIS	11/6/80