


SITUAÇÃO ATUAL

Escala 1:500

RUA S-2

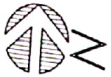


RUA S-3

LOT 24, PIA

RUA T-64

RUA T-65

RUA S-2

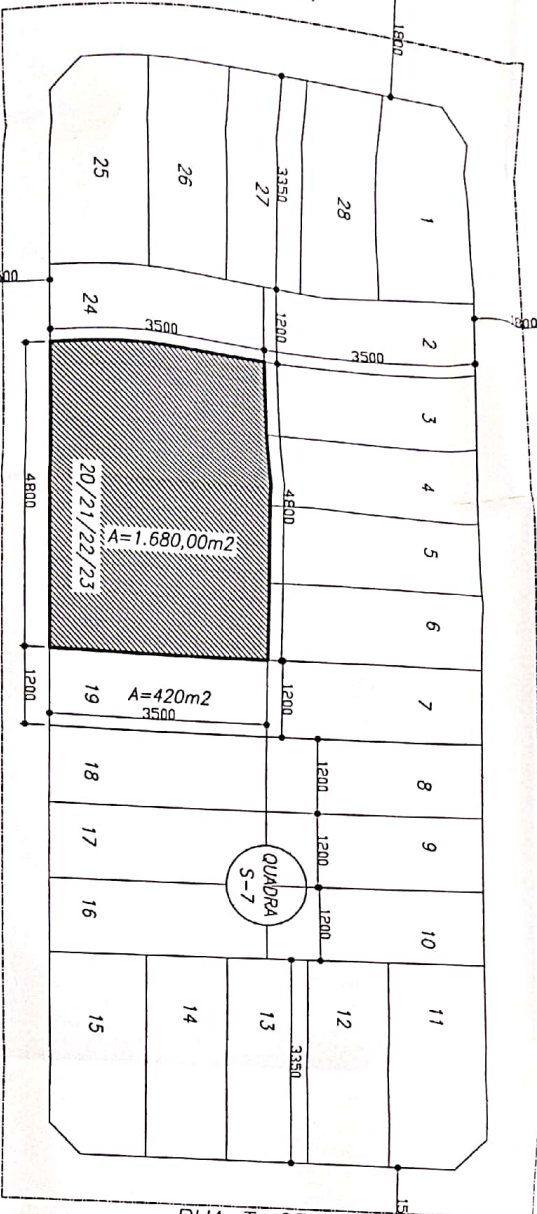

SITUAÇÃO APÓS REMEMBRADOS

Escala 1:500

ÁREA PÚBLICA DE GOIÂNIA

LEI COMPLEMENTAR

assinaturas:

20



Hugo Hamilton Vaz
Arquiteto
telefone: (062) 215-2255

URBANISMO

REMANEJAMENTO

S. ATUAL - S. APÓS REMEMBRADOS E REMANEJADOS - L. REMANEJADOS


CONTO DO MUNICÍPIO

APPROVADO
CONVENIÊNCIA
DECRETO Nº 1903
DATA: 23.09.02



Celso de Faria
Diretor de Engenharia
MATEUS SILVA

ÁREA TOTAL	1.236,00m²
ÁREA ÚTIL	144,00m²
COEF.	1,500 - 1,200
DATA	15/02/2002
PROJETO	TRAF

Hugo Hamilton Vaz
Arquiteto

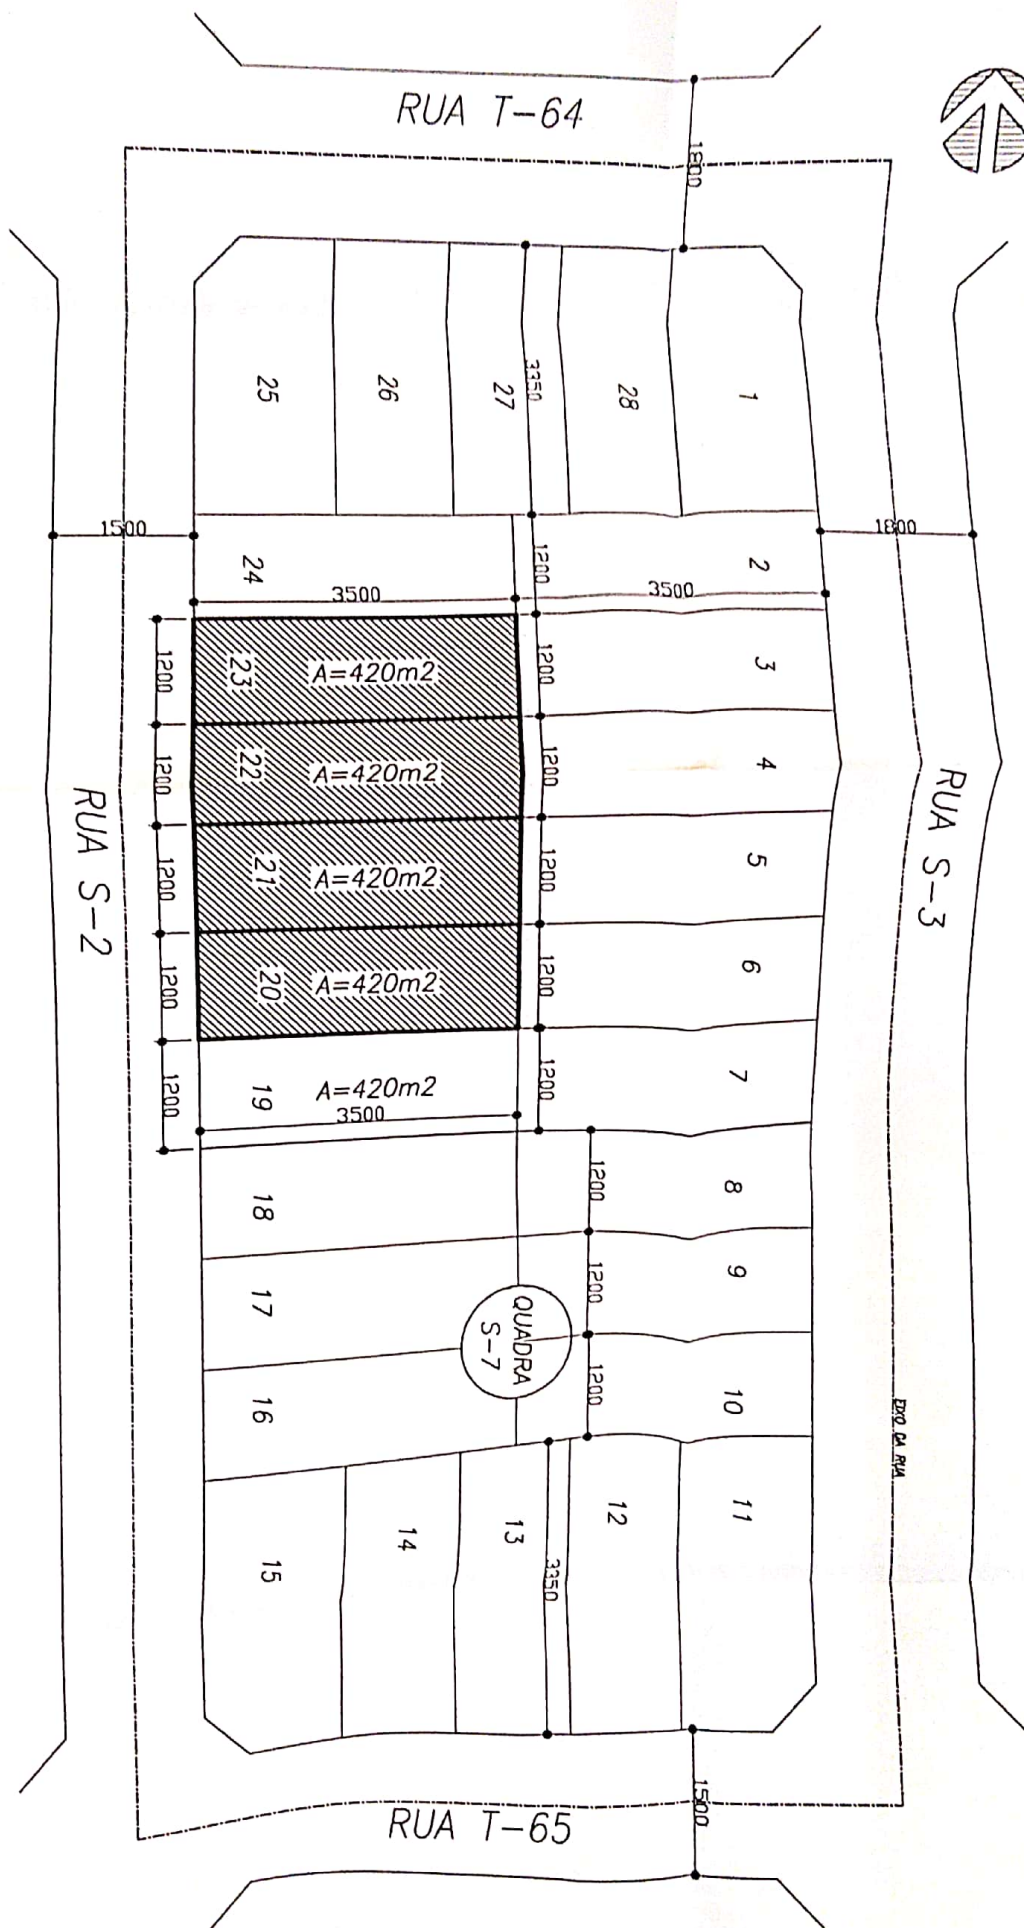

SITUAÇÃO ATUAL
Escala 1:500

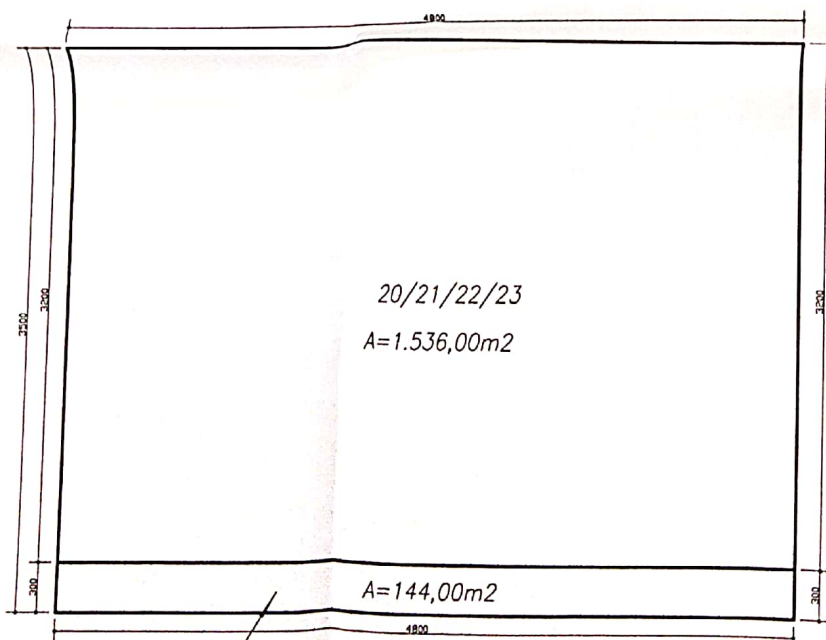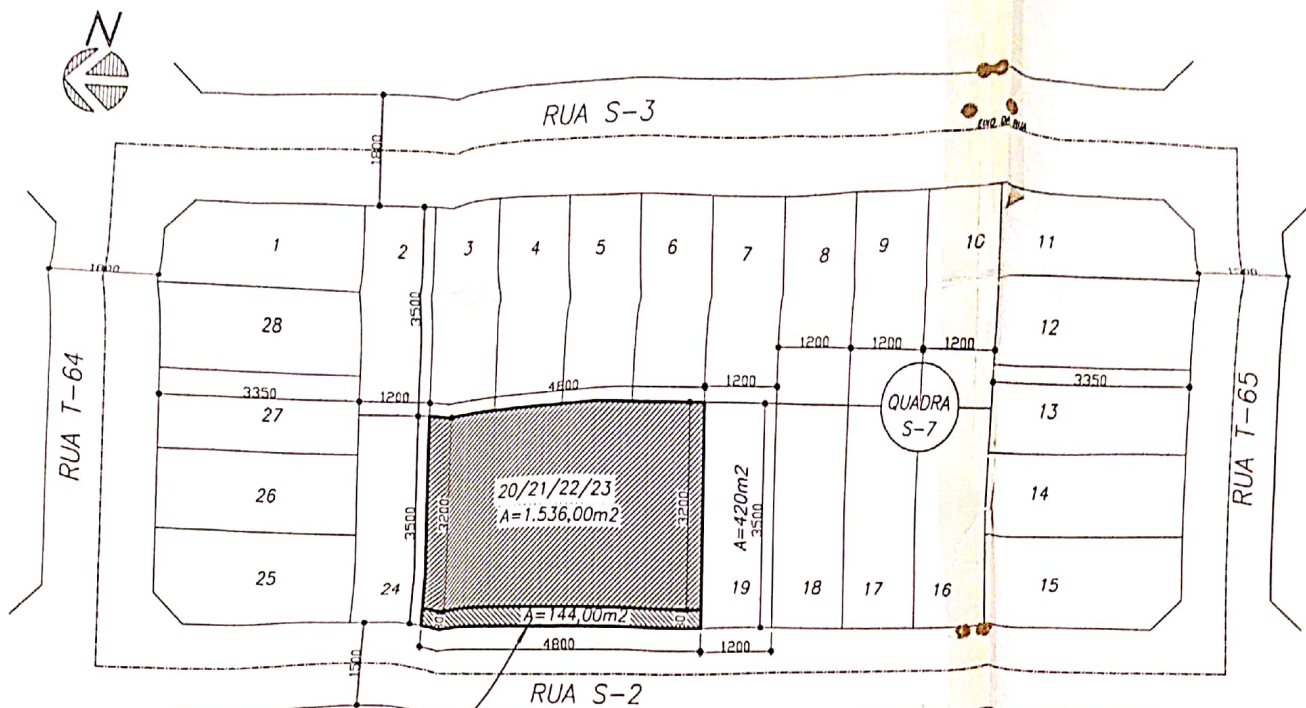

ENDEREÇO:
RUA S-2 - OLIMPIA S-7 - LOTE 20/21/22/23 - S. DELA VISTA
COARARA - GOIÁS.

19

1/1

assinaturas

NOME DA
SOLA ENGENHARIA E CONSTRUÇÕES LTDA.

NOME DO PROGETO DE URBANISMO

ARTE. HUGO HAMILTON VAZ - CREV/GO 1051/0

Hugo Hamilton Vaz
Engenheiro
Telefax: (62) 215-2255

20

Secretaria do
Governo Municipal
Rua 10

URBANISMO

REMANEJAMENTO

CONTÉUDO DE PRECATORIO

S. ATUAL-S. APÓS REMEMBRADOS E REMANEJADOS-L.REMANEJADOS

CONTÉUDO DE ANOTAÇÃO

APROVADO

CONFORME

DECRETO Nº 1903

DATA 23.09.02

Hugo Hamilton Vaz

Engenheiro Responsável
Divisão de Topografia
Matrícula 24618

ÁREA TOTAL	1.536,00m ²
ÁREA PÚBLICA	144,00m ²
TOTAL	1.500 - 1.500
DATA	15/02/2002
PROPOSTA	TRAÇO

Hugo Hamilton Vaz

Engenheiro Responsável
Divisão de Topografia
Matrícula 24618