



PREFEITURA MUNICIPAL DE GOIÂNIA
SECRETARIA MUNICIPAL DE PLANEJAMENTO - SEPLAM
DEPARTAMENTO DE GEOPROCESSAMENTO - DPGE
CADASTRO DE ÁREAS PÚBLICAS

0003.009-00-8 OK
CADASTRO
REGISTRAR
3

I - INSCRIÇÕES CADASTRAIS

01 INSCRIÇÃO ÁREA PÚBLICA				02 INSCRIÇÃO CADASTRAL - IPTU				
SETOR	ÁREA Nº	SUB DIVS	DV	SETOR	QUADRA	LOTE	SUB LOTE	DV
03 IDENTIFICAÇÃO ID GEO								CADASTRO REGISTRAR

II - ENDEREÇO DO IMÓVEL

04 LOGRADOURO												05 CÓDIGO		DV
RUA J												317		
06 NÚMERO		07 QUADRA		08 LOTE		09 APM								
		B-1		AREA										
10 ELEMENTO														
Lote 11/9/7														
11 BAIRRO												12 CÓDIGO		
SETOR OESTE												03		

III - INFORMAÇÕES SOBRE O IMÓVEL/PROPRIEDADE

13 DENOMINAÇÃO ORIGINAL				14 CÓDIGO		15 USO ATUAL				16 CÓDIGO			
ARTIGO 128				143		AREA VERDE				067			
17 ÁREA ORIGINAL (M²)				18 ÁREA ATUAL (M²)				19 VAGO		21 Nº DE PAV.			
426,00 m²								EDIF. ☒					
22 ÁREA EDIFICADA (M²)				23 OCUP		24 NOME OCUPANTE							
				P		ENEL EM ENG E CON							
25 PROPRIETÁRIO												26 ID. PROP.	
PREFEITURA DE GOIÂNIA													
27 NOME ESTABELECIMENTO													
28 DESCRIÇÃO DO PERÍMETRO DO IMÓVEL:													
DECRETO Nº 980 DE 8/05/2007													

IV - DOCUMENTAÇÃO DO IMÓVEL

29 DOC		30 LIVRO		31 FOLHA		32 DATA		33 Nº REGISTRO				34 CARTÓRIO	


V - COMPROMETIMENTO DO IMÓVEL

35 BENEFICIÁRIO																			
36 Nº PROCESSO						37 DATA													
38 LEI Nº						39 DATA LEI				40 Nº DIÁRIO				41 DATA D.O.					
42 DATA ALIENAÇÃO				43 DATA INÍCIO CONST.				44 DATA INÍCIO ATIV.				45 DATA VIGÊNCIA ATIV.				46 TEMPO INDETERMINADO			
47 CÓDIGO ALIENAÇÃO				48 DOC		49 LIVRO		50 FOLHA		51 DATA		52 Nº REGISTRO				53 CARTÓRIO			
54 DATA LEVY						55 PESQUISADOR/CAMPOS IV E V								56 MATRÍCULA					

FALTA DADO / FALTA NÚM

VI - CROQUIS

57 CROQUIS

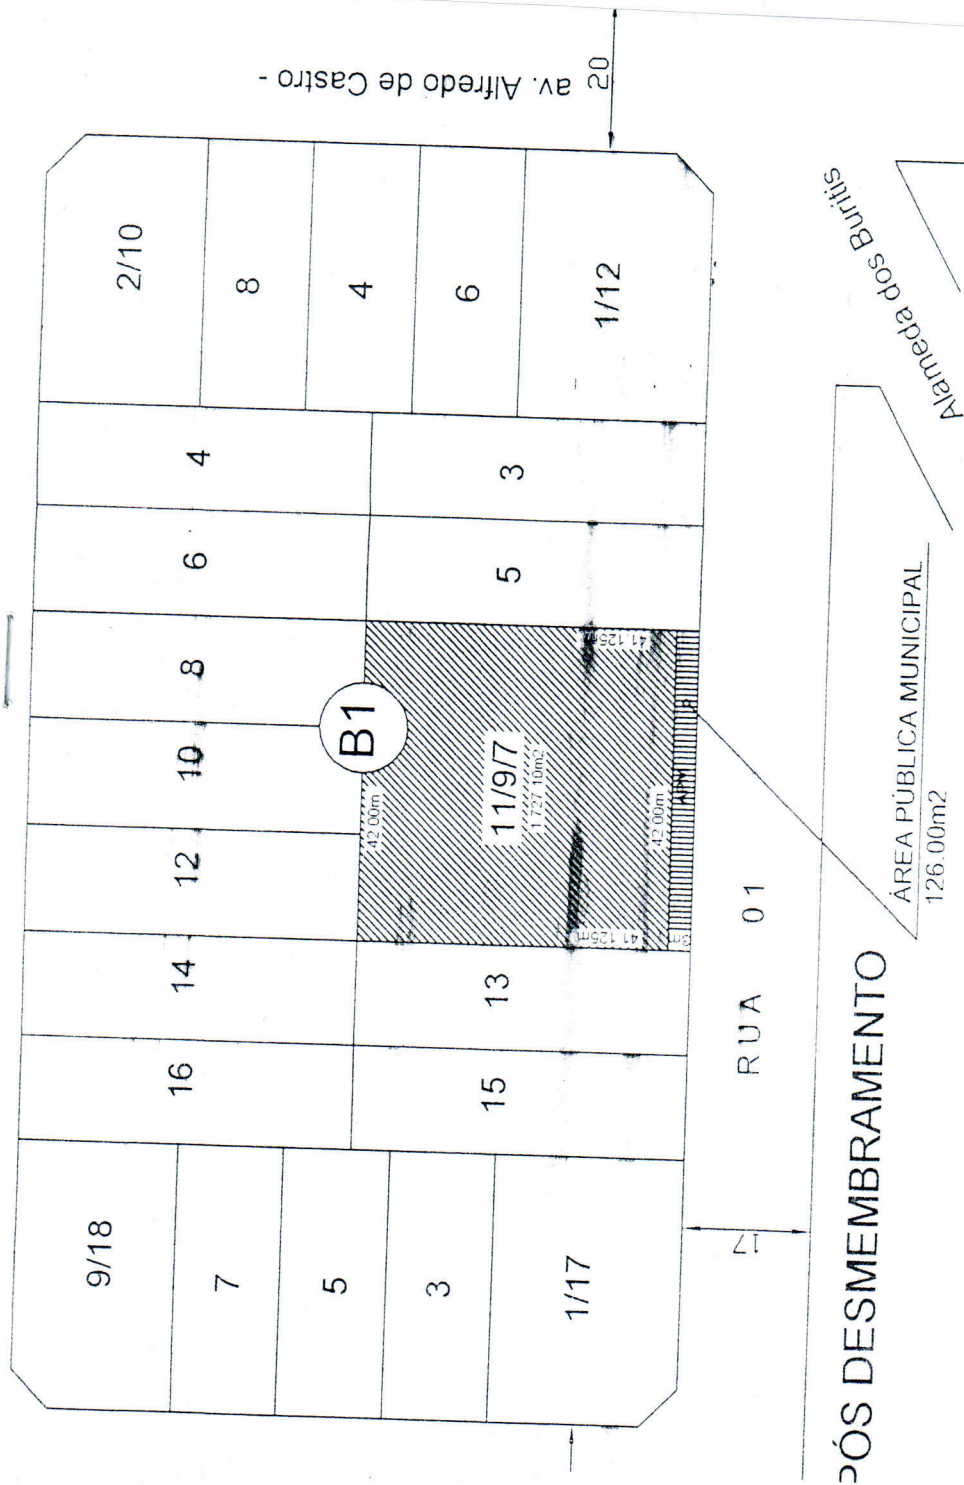

58 OBSERVAÇÕES

PROCESSO DESMEMBRAMENTO n.º 29237841 DE 08/06/2006

59 DATA LEVTO

60 CADASTRADOR/CAMPOS II III VI / ASS.

61 MATRÍCULA