


AV. T. O. 9 (RUAC-132)

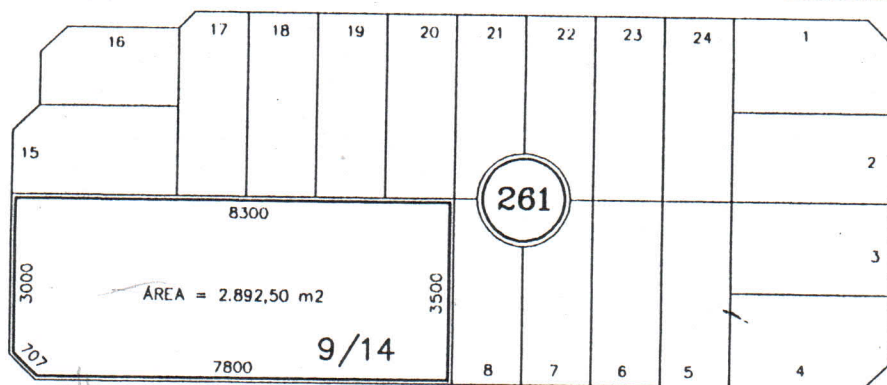

RUA C-146


1500

N.M.

SITUAÇÃO ANTERIOR

ESCALA: 1/1000

AV. T. O. 9 (RUAC-132)

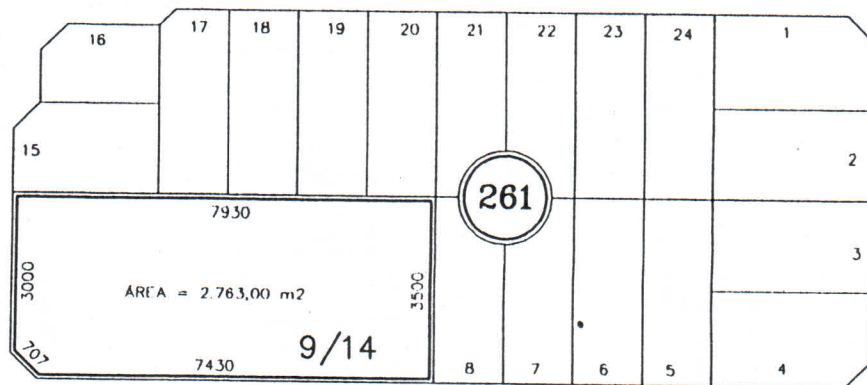

RUA C-146


1500

N.M.

SITUAÇÃO ATUAL

AV. T. O. 9 (C-132)

30.00

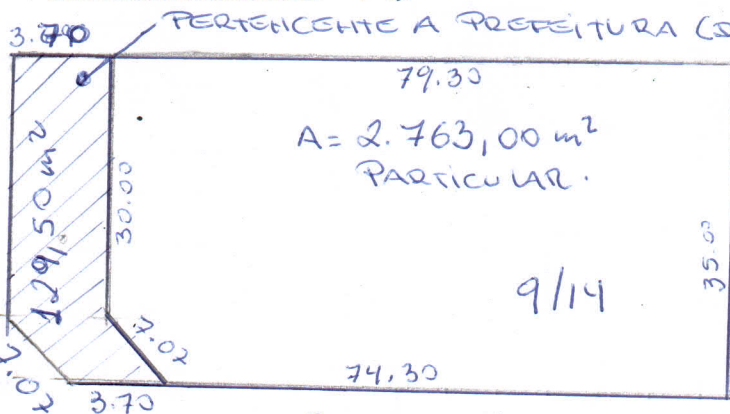

PERTENCENTE A PREFEITURA (DESAPROPRIAÇÃO)

79.30

A = 2.763,00 m²
PARTICULAR.

9/14

74.30

RUAC-146

58. B. IRVAÇÕES

DADOS TIRADOS DO PROCESSO Nº 14080953 (APROVAÇÃO DE PROJETO)

ÁREA DESAPPROPRIADA = 129,50 m²

O PROPRIETÁRIO DA ÁREA

DESISTIU DO PAGAMENTO DA IDENTIFICAÇÃO EM FAVOR DA APROVAÇÃO

DO PROJ. DE ARQUITETURA ONDE NÃO HOUVE PAGAMENTO DA

LICENÇA UVEROSA

59. AT. LEV.º

60. CADASTRO/R/CAN. 505 III VIT. ASS.

61. MATRÍCULA