

PREFEITURA MUNICIPAL DE GOIÂNIA
SECRETARIA MUNICIPAL DE PLANEJAMENTO - SEPLAM
DEPARTAMENTO DE GEOPROCESSAMENTO - DPGE

CADASTRO DE ÁREAS PÚBLICAS

OBRA EM ANDAMENTO

I - INSCRIÇÕES CADASTRAIS

01 INSCRIÇÃO ÁREA PÚBLICA				02 INSCRIÇÃO CADASTRAL - IPTU				
SETOR	ÁREA Nº	SUB DIVS	DV	SETOR	QUADRA	LOTE	SUB LOTE	DV
03 IDENTIFICAÇÃO ID GEO								

II - ENDEREÇO DO IMÓVEL

04 LOGRADOURO										05 CÓDIGO		DV
RUA 53										8897		
06 NÚMERO		07 QUADRA		08 LOTE		09 APM				DV		
		B		10 AREA						C7		
10 COMPLEMENTO												
LOTE 1/2/31												
11 BAIRRO										12 CÓDIGO		DV
JARDIM GOIÁS										72		

III - INFORMAÇÕES SOBRE O IMÓVEL/PROPRIEDADE

13 DESTINAÇÃO ORIGINAL				14 CÓDIGO		15 USO ATUAL		16 CÓDIGO			
ART 160 128				143							
17 ÁREA ORIGINAL (M²)				18 ÁREA ATUAL (M²)		19 VAGO EDIF		21 Nº DE PAV.			
90,12						✓					
22 ÁREA EDIFICADA (M²)				23 OCUP.		24 NOME OCUPANTE		26 ID. PROP.			
						P TCI TOCA C I LTDA		M			
25 PROPRIETÁRIO										26 ID. PROP.	
PREFEITURA DE GOIÂNIA										M	
27 NOME ESTABELECIMENTO											

28 DESCRIÇÃO DO PERÍMETRO DO IMÓVEL:

FRENTE - RUA 53 - 24,50M

FUNDO - LOTE 1-2-31 DA QUADRA B10 -

L-DIREITA - LOTE 30 DA QUADRA B10 - 3,00M

CHANTRO - 7,30M

DEC. 1: 255 DS

7/02/2007

IV - DOCUMENTAÇÃO DO IMÓVEL


29 DOC		30 LIVRO		31 FOLHA		32 DATA		33 Nº REGISTRO		34 CARTÓRIO	

V - COMPROMETIMENTO DO IMÓVEL

35 BENEFICIÁRIO																			
36 Nº PROCESSO				37 DATA															
38 LEI Nº				39 DATA LEI				40 Nº DIÁRIO				41 DATA D.O.							
42 DATA ALIENAÇÃO				43 DATA INÍCIO CONS F.				44 DATA INÍCIO ATIV.				45 DATA VIGÊNCIA ATIV.				46 TEMPO INDETERMINADO			
47 CÓDIGO ALIENAÇÃO				48 DOC		49 LIVRO		50 FOLHA		51 DATA		52 Nº REGISTRO				53 CARTÓRIO			
54 DATA LEVTO				55 PESS. USUÁRIO/CAMPOS IV E V								56 MATRÍCULA							

VI - CROQUIS

57 CROQUIS

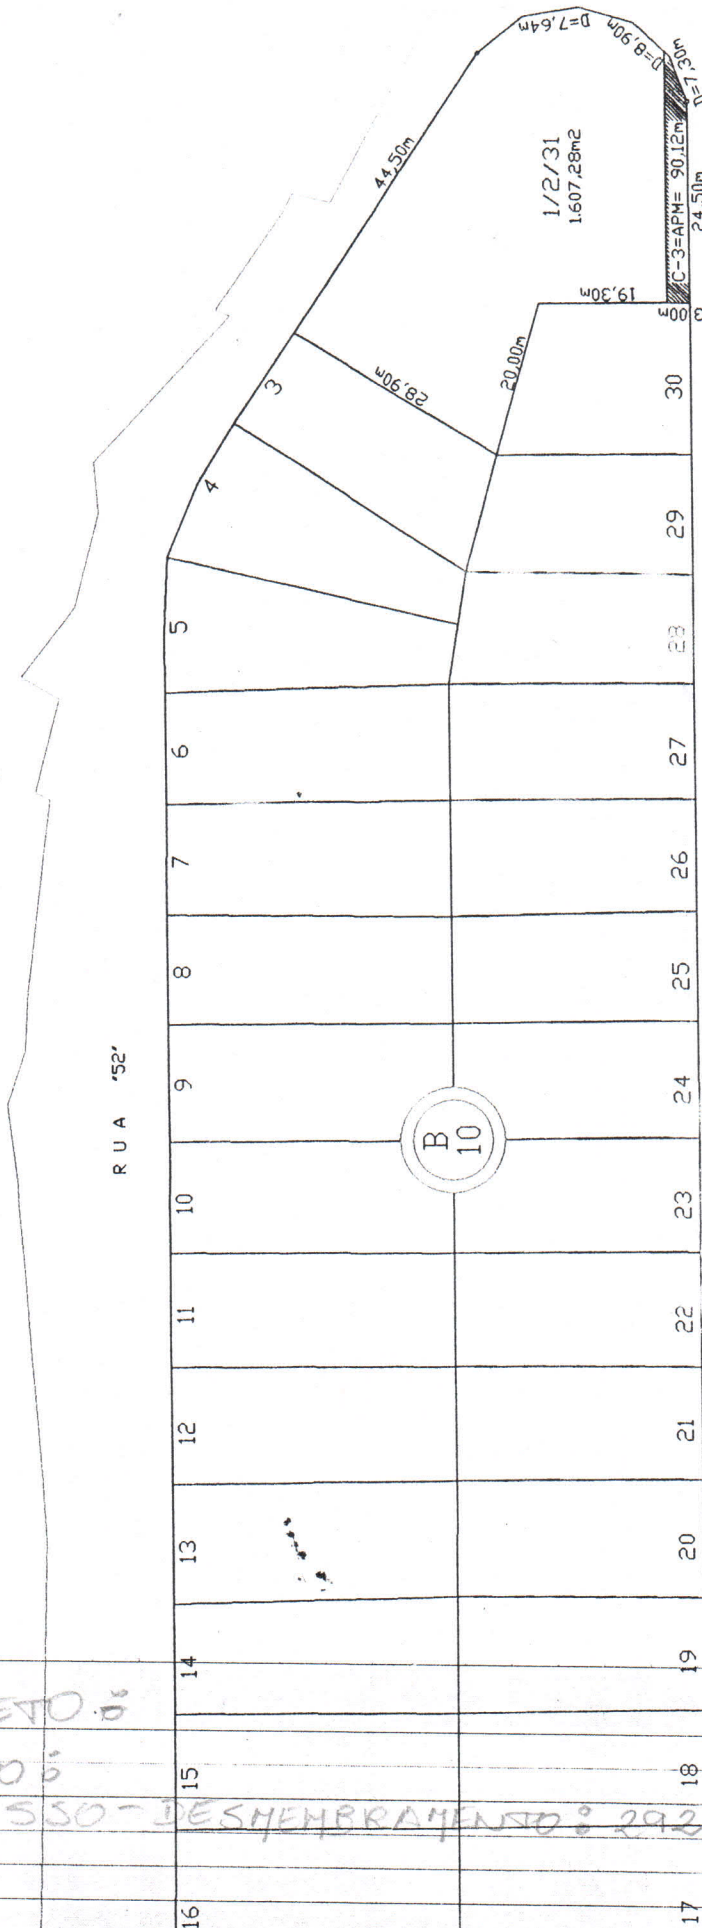

58 OBSERVAÇÕES

DECRETO 05

DIÁRIO 5

PROCESSO - DESMEMBRAMENTO: 29261504 DE 12.06.2006

59 DATA LEV.º

60 CADASTRADOR/CAMPOS II III VI / ASS.

61 MATRÍCULA

RUA '61'