


ESTADO DE GOIÁS



COMARCA DA CAPITAL

Processo:

55690120

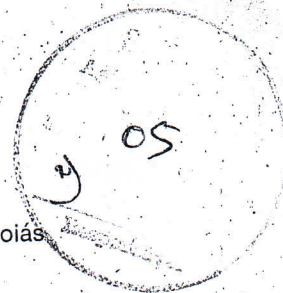

Registro de Imóveis

da 1ª Circunscrição de Goiânia

Rua 14 nº 291 - esq. c/ Rua 03 - Setor Oeste - Fone/Fax: (62) 3215-2551 - Goiânia - Goiás

Permanente: 301.114.0349.000.9

CERTIDÃO DE MATRÍCULA

Excluir: 301.114.0080.000.7
0094.000.3

O Bacharel Clenon de Barros Loyola Filho, Oficial do Registro de Imóveis da 1ª Circunscrição de Goiânia, Capital do Estado de Goiás, na forma da Lei, etc...

0335.000.2

CERTIFICA, que a presente é reprodução autêntica da matrícula nº 242.640, foi extraída por meio reprográfico nos termos do Art.19, §1º, da Lei 6.015 de 1973 e Art.41 da Lei 8.935 de 18/11/1994 e está conforme o original IMÓVEL: Um lote de terras para construção urbana nº 09-11/12-14-16-18, da quadra G1, sito a Rua 9, no SETOR OESTE, com área de 3.780,00m², medindo: 28,00m de frente; 56,00m pela linha de fundo com a Rua 9-A; 45,00m + 14,00m + 45,00m pelo lado direito com os lotes 13 e 20; e 45,00m + 14,00m + 45,00m pelo lado esquerdo com os lotes 07 e 10, bem como um prédio religioso edificado no mesmo, contendo 3 escritórios, 2 secretárias, 2 WC'S, 8 salas de aula, salão cultural com palco, salão sacramental e zeladoria. PROPRIETÁRIA: ASSOCIAÇÃO BRASILEIRA DA IGREJA DE JESUS CRISTO DOS SANTOS DOS ÚLTIMOS DIAS., pessoa jurídica, inscrita no CNPJ/MF sob nº 61.012.019/0001-42, com sede e foro em São Paulo-SP. REGISTROS ANTERIORES: M-72.883, R20-74.450, R3-93.895, R3-95.634 todas desta Serventia. Dou fé. O Suboficial.

O referido é verdade e dou fé.
Goiânia, 03/12/2013.

REG. DE IMÓV. 1ª CIRCUNSCRIÇÃO
Felipe Teixeira Loyola
Suboficial

Poder Judiciário-Estado de Goiás

Selo Digital

01911308290839070012030.

Consulte em: <http://extrajudicial.tjgo.jus.br/selo>

Valor da Certidão..... R\$22,91
Valor da Taxa Judiciária R\$10,11
TOTAL..... R\$33,02
Número da GRS.....14058487-0
Rúbrica da autoridade expedidora.:



Prefeitura de
Goiânia

SEMDUS

Secretaria Municipal de Desenvolvimento Urbano Sustentável
Assessoria Técnico-Jurídica

CERTIDÃO N° 042 / 2013

O **Secretário Municipal de Desenvolvimento Urbano Sustentável**, no uso de suas atribuições legais e tendo em vista disposto no art. 17, da Lei n.º 4.526, de 20 de janeiro de 1972, e Leis Complementares n.ºs 171, de 29 de maio de 2007 Plano Diretor de Goiânia, 177, de 09 de janeiro de 2008 e Decreto 1519, de 21 de junho de 2012, bem como considerando contido no Processo n.º 44438160 / 2011, de interesse de **ASSOCIAÇÃO BRASILEIRA DA IGREJA DE JESUS CRISTO DOS SANTOS DOS ULTIMOS DIAS**,

RESOLVE:

Art. 1º - Fica aprovado o remembramento dos Lotes 09, 11, 12, 14-16-18, Quadra G1, situada às Ruas 9 e 9-A, Setor Oeste, nesta Capital, com a finalidade de após aprovado, passar a constituir o Lote 09-11/12-14-16-18, com as seguintes características e confrontações:

LOTE 09-11/12-14-16-18

ÁREA

3.780,00

Frente para a Rua 9

28,00

Fundo confrontando com a Rua 9-A

56,00

Lado direito confrontando com os Lotes 13 e 20

45,00m+14,00m+45,00

Lado esquerdo confrontando com os Lotes 07 e 10

45,00m+14,00m+45,00

§ 1º A aprovação de que trata o caput deste artigo deverá ser averbada, pelo interessado, no Cartório de Registro de Imóveis, no prazo de 180 (cento e oitenta) dias, sob pena de caducidade, de acordo com o art. 18, da Lei Federal nº 6.766/1979, devendo ser protocolado o documento de averbação junto à Divisão de Cadastro Imobiliário da Secretaria Municipal de Finanças, com a apresentação dos seguintes documentos:

I - o original da Certidão de Matrícula, atualizada, do imóvel remembrado, expedida pelo Cartório de Registro de Imóveis competente, ou sua cópia autenticada;

II - comprovante de quitação das taxas municipais decorrentes do pedido de remembramento e de inscrições municipais de imóveis;

III - cópia autenticada do Estatuto Social, com a prova de representação, se for pessoa jurídica.

Art. 2º Esta Certidão entrará em vigor na data de sua publicação.

GABINETE DO SECRETÁRIO, aos 05 dias do mês de março de 2013

NELCIVONE SOARES DE MELO

Secretário Municipal de Desenvolvimento Urbano Sustentável

(62) 3524 6308 - www.goiania.gov.br

Palácio das Campinas Venerando de Freitas Borges (Paço Municipal) - Bloco E
Brazzandes - Goiânia - GO CEP 74.884-900

TABELIONATO DE NOTAS DE GOIÂNIA - GO
TABELIONATO TEIXEIRA NETO

AUTENTICAÇÃO

REQUERENTE - ASS. BRÁS. DA IGR. DE JESUS CRISTO/CARLOS

Certifico que a fotocópia confere com o documento apresentado.

Goiânia/GO - 19/03/2013 14:46:14 - U = 25

NR. SELO ELETRÔNICO - 02011303011325026020955


Em Testemunho _____ da verdade

Marita Teixeira Rodrigues da Cunha

Rua 3 esq. c/ Rua 14 - Setor Oeste - Fones (62) 3526-3777 / 3526-3755



RUA 9-A

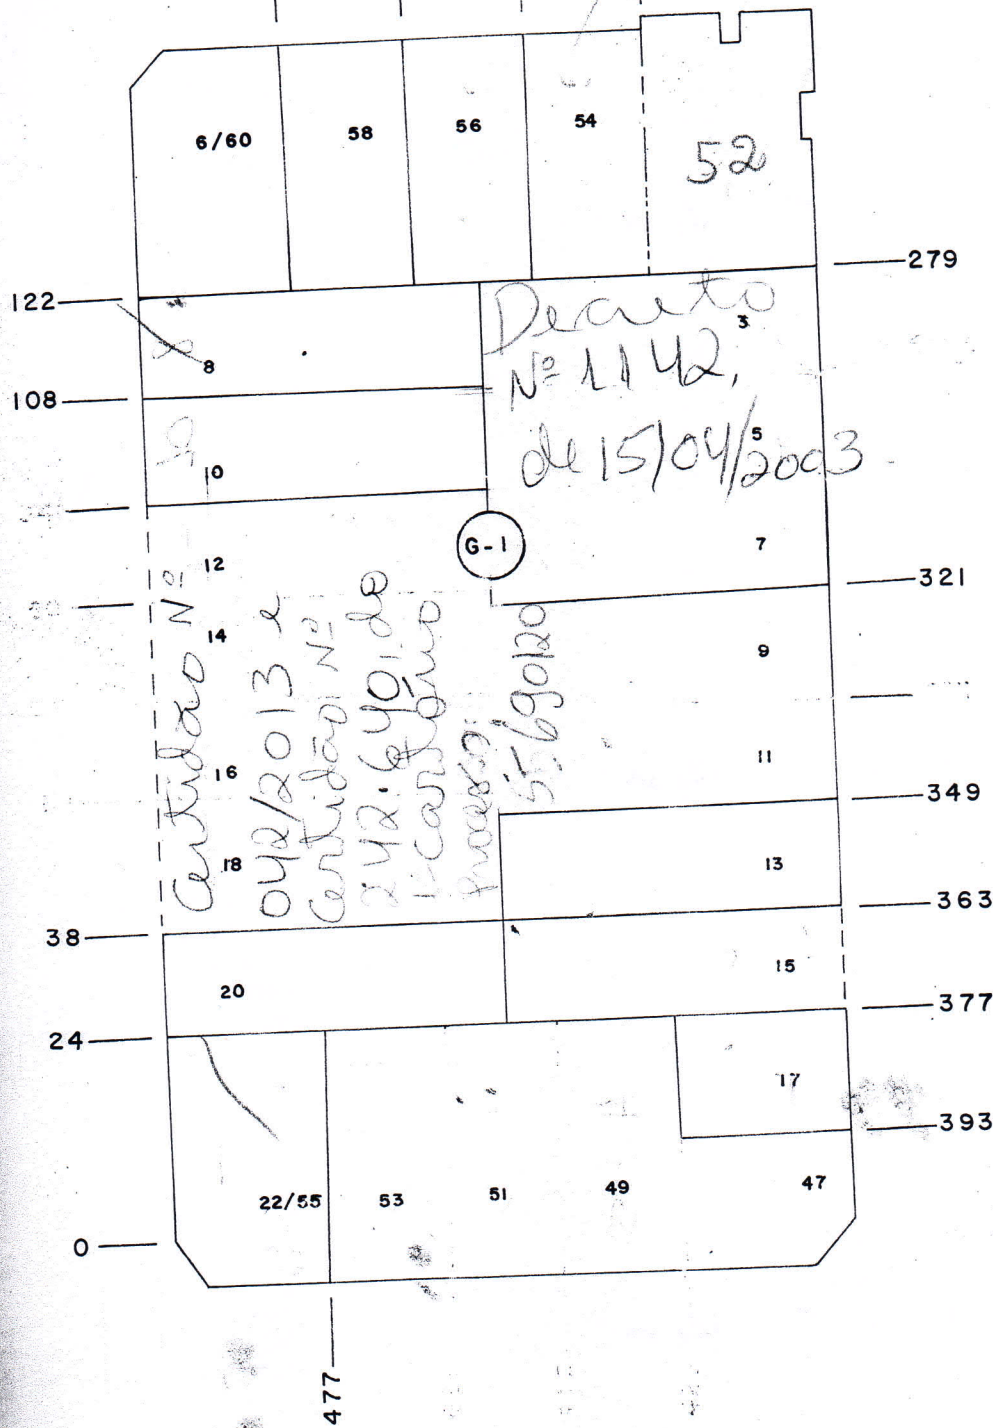

RUA 9

RUA 2

PREFEITURA CADASTRO		MUNICIPAL TÉCNICO		DE GOIÂNIA MUNICIPAL	
REFERÊNCIA CARTOGRÁFICA	SETOR	QUADRA	ESCALA	MÉTODO	
SE 22 NE X IV 07-A-057	301	114	1:1.000	ORG, PLAN, ADM, SIST, EMPR, LTDA.	

FORM. A-4