


ESTADO DE GOIÁS



COMARCA DA CAPITAL

Processo:

66410864

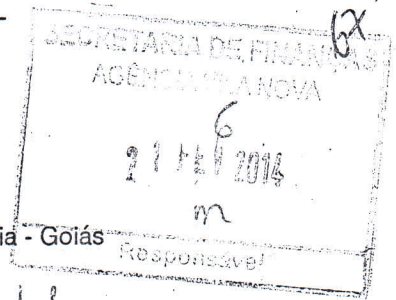

Registro de Imóveis

da 1ª Circunscrição de Goiânia

Rua 14 nº 291 - esq. c/ Rua 03 - Setor Oeste - Fone/Fax: (62) 3215-2551 - Goiânia - Goiás

Permanece: 302.104.0192.000.4

CERTIDÃO DE MATRÍCULA

Excluir: 302.104.0178.000.8

O Bacharel Clenon de Barros Loyola Filho, Oficial do Registro de Imóveis da 1ª Circunscrição de Goiânia, Capital do Estado de Goiás, na forma da Lei, etc...

CERTIFICA, que a presente é reprodução autêntica da matrícula nº 252.156, foi extraída por meio reprográfico nos termos do Art.19, §1º, da Lei 6.015 de 1973 e Art.41 da Lei 8.935 de 18/11/1994 e está conforme o original IMÓVEL: Um lote de terras para construção urbana nº 9/10, da quadra 59, sito a Rua 146, no SETOR MARISTA, com área de 887,50m², medindo: 25,00m de frente; 30,00m pela linha de fundo com o lote 08; 30,00m pelo lado direito com o lote 11; 25,00m pelo lado esquerdo com a Rua 142; e, 7,07m de chanfrado. PROPRIETÁRIA: CRYSTAL PARTICIPAÇÕES LTDA., pessoa jurídica, inscrita no CNPJ sob o nº 13.381.861/0001-09, com sede nesta Capital. REGISTROS ANTERIORES: R7-56.926 e R4-229.979 desta Serventia. Dou fé. O Suboficial.

O referido é verdade e dou fé.
Goiânia, 04/12/2013.

REG. DE IMÓV. DA 1ª CIRCUNSCRIÇÃO
Maria Schilag Durães
Sub-Oficial

Poder Judiciário-Estado de Goiás

Selo Digital

01911308290839070011424.

Consulte em: <http://extrajudicial.tjgo.jus.br/selo>

Valor da Certidão..... R\$22,91


Valor da Taxa Judiciária R\$10,11

TOTAL..... R\$33,02

Número da GRS.: 14064616-7.

Rúbrica da autoridade expedidora.:

ID: 0001.0140.7528

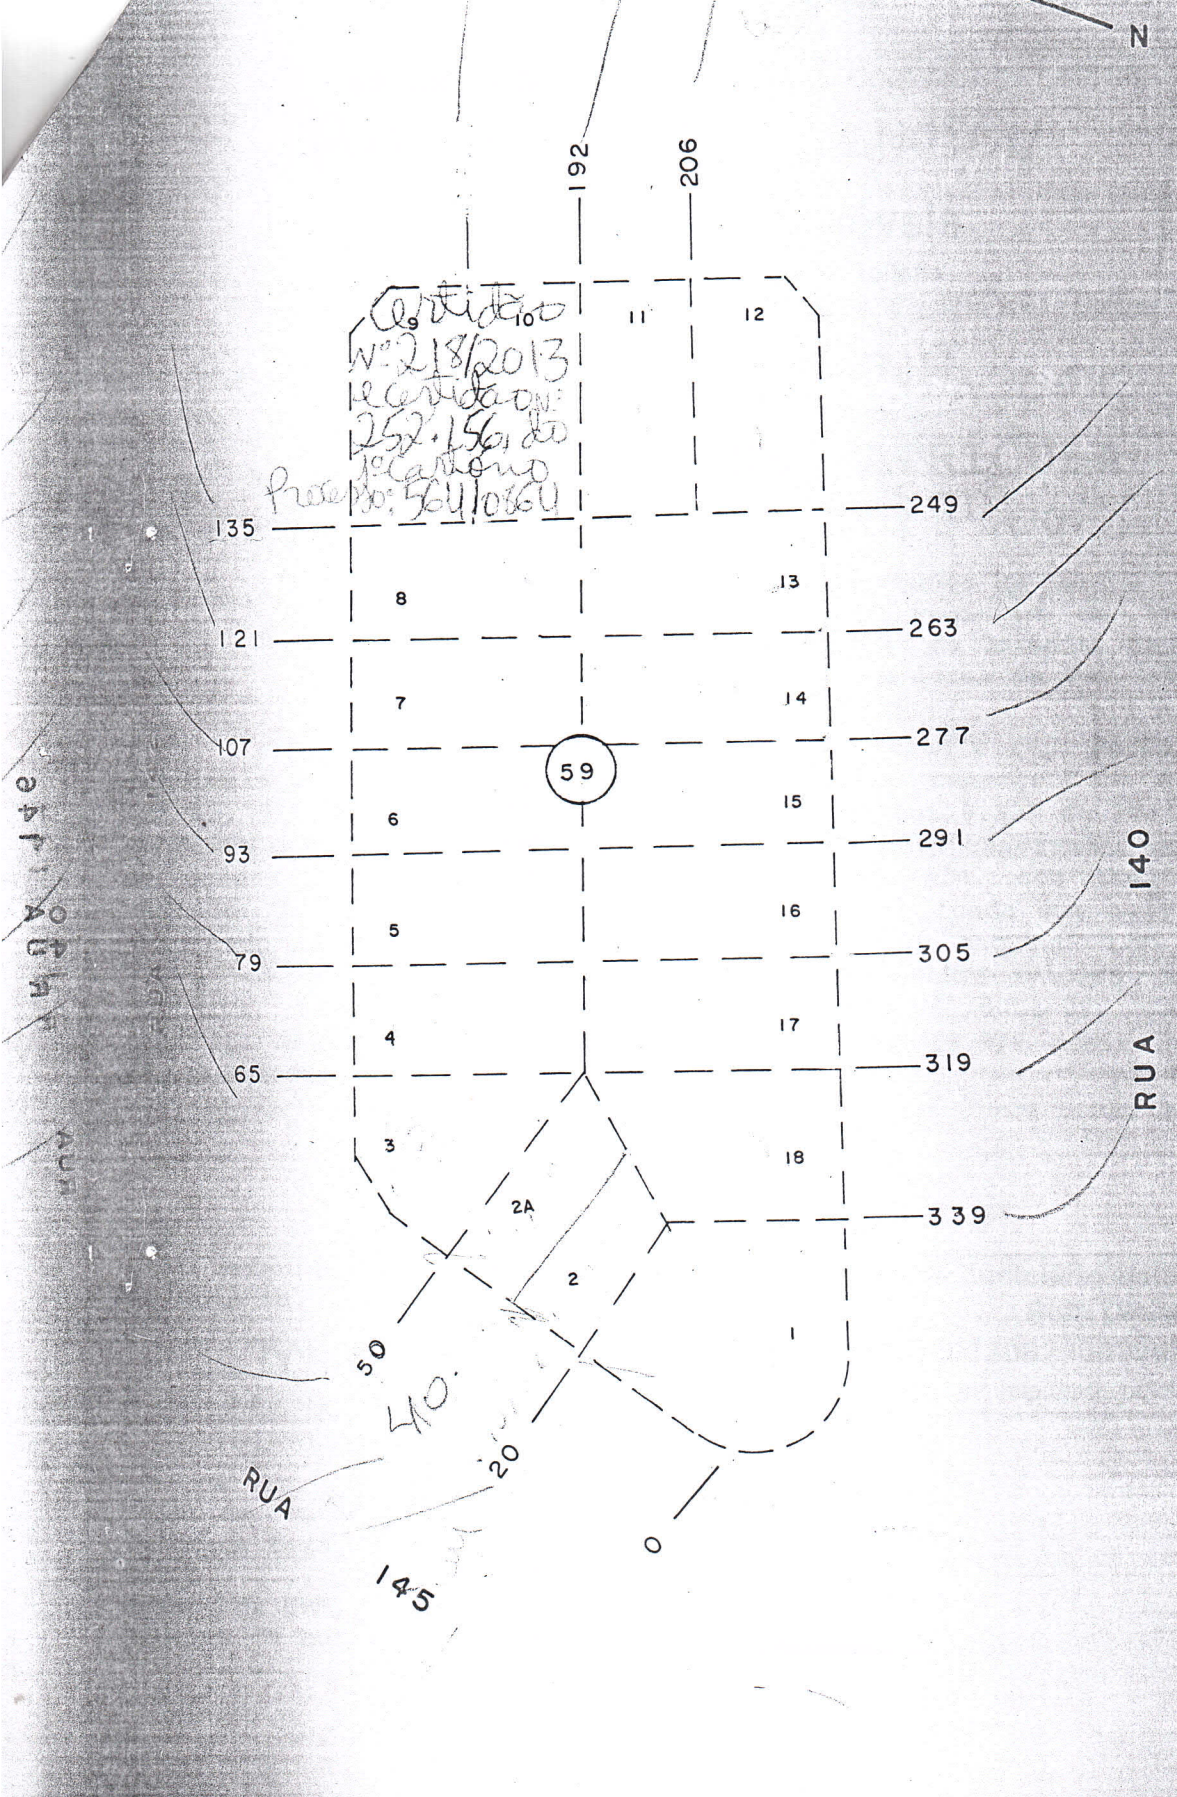

PREFEITURA MUNICIPAL DE GOIÂNIA
 CADASTRO TÉCNICO MUNICIPAL

REFERÊNCIA CARTOGRÁFICA	SETOR	QUADRA	ESCALA	MÉTODO ORG. PLAN
NE X IV 07- C -080	302	104	1:1.000	

1º ANO
 2º ANO
 3º ANO
 4º ANO
 5º ANO
 OBSERV

AOTJ
 A-A.M