



**PREFEITURA
DE GOIÂNIA**

Secretaria Municipal de Planejamento Urbano e Habitação
Superintendência de Planejamento Urbano e Gestão Sustentável
Diretoria de Planejamento e Gestão do Plano Diretor
Gerência de Documentação, Cartografia e Topografia



PARECER/GERDCT: 386/2021

Processo: 80413441/2019

Interessado: MINISTERIO INTERNACIONAL SHEKINAH

Assunto: REQUERIMENTO

MEMORIAL DESCRITIVO

Estado de Goiás

Município de Goiânia

APM Feira - situada à Av. Vera Cruz com Av. Leblon e Rua da Marambaia
Qd.113 **Setor Jardim Atlântico.**

Limites e Confrontações

Área Remanescente	Área	2.307,85m²
Frente para Avenida Vera Cruz		D=83,903m
Fundo para a Rua da Marambaia		65,632m
Lado esquerdo confrontando com a Área a ser permissionado		45,07m
Pela linha de Chanfrado da Av. Leblon com Rua da Marambaia		6,72m

Área a ser Permissionada	Área	2.000,00m²
Frente para a Avenida Vera Cruz		33,779m+D=9,676m
Fundo para a Rua da Marambaia		47,955m
Lado direito confrontando a Área Remanescente		45,07m
Lado esquerdo confrontando com APM		33,296m+7,59m


OBS.: O presente memorial foi elaborado com base nos dados extraídos da planta Urbanística do **Setor Jardim Atlântico**, aprovada pelo Decreto nº 334 de 11/10/1968.

GERÊNCIA DE DOCUMENTAÇÃO, CARTOGRAFIA E TOPOGRAFIA DA SECRETARIA MUNICIPAL DE PLANEJAMENTO URBANO E HABITAÇÃO aos 16 dias do mês de agosto de 2021.


Agrim. Juverci M. Marins
CFT 1001314166
GERDCT/SEPLANH

De acordo:


Tecn.^{go} em Geoproc. Marcia Maria N da S. Mota.
CREA Nº 1018938583D-GO
GERENTE/GERDCT

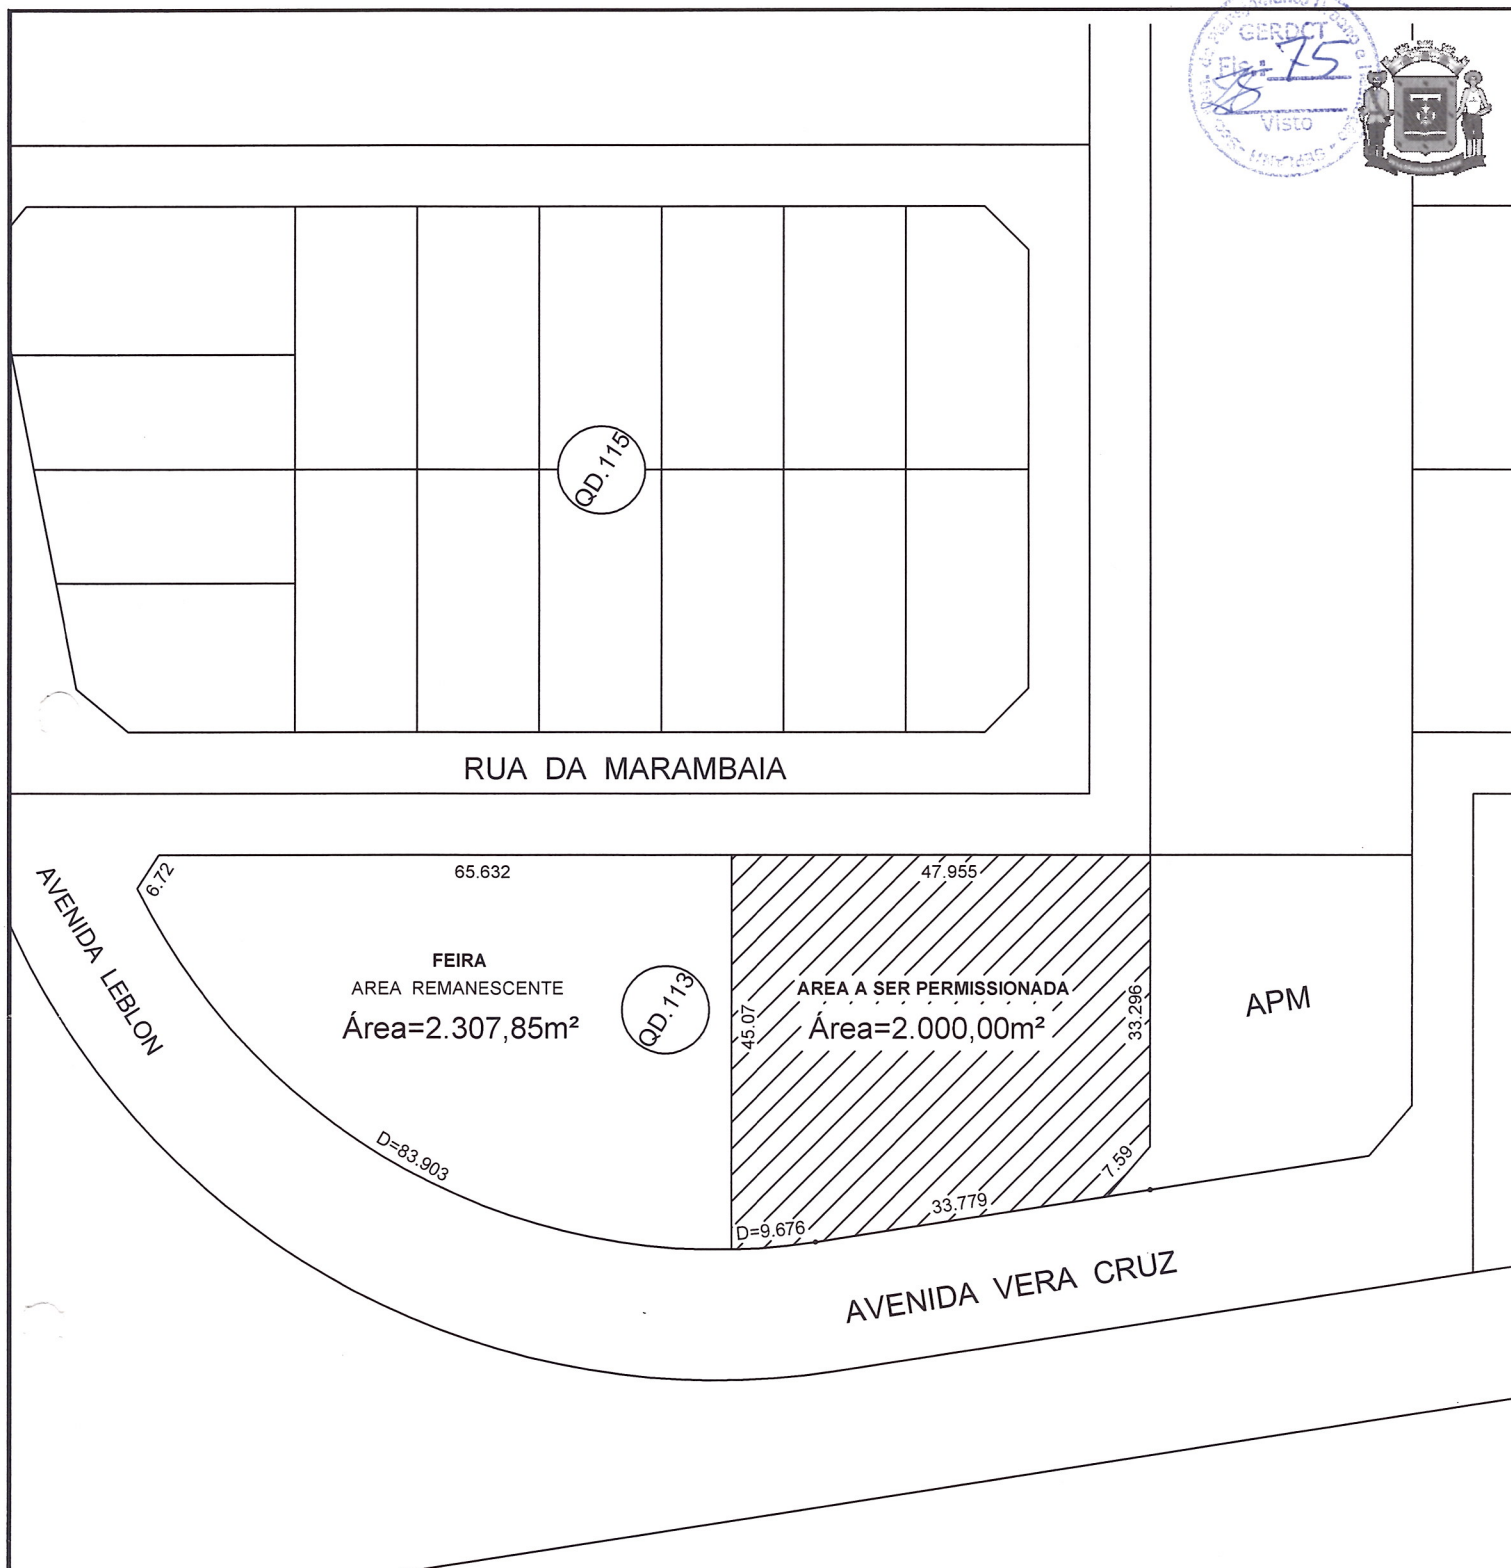

 QUADRA 113

SECRETARIA MUNICIPAL DE PLANEJAMENTO URBANO E HABITAÇÃO

CROQUI

APM - FEIRA - AVENIDA VERA CRUZ COM AVENIDA LEBLON E RUA DA MARAMBAIA, QD. 113, SETOR JARDIM ATLÂNTICO

INTERESSADO: MINISTÉRIO INTERNACIONAL SHEKINAH

MUNICÍPIO:	ESTADO:	NÚMERO DO PROCESSO:	ESCALA:	DATA:	DESENHO FEITO POR:
GOIÂNIA	GOIÁS	80413441/2019	INDICADA	16/08/2021	Agrim. Juverci M. Marins