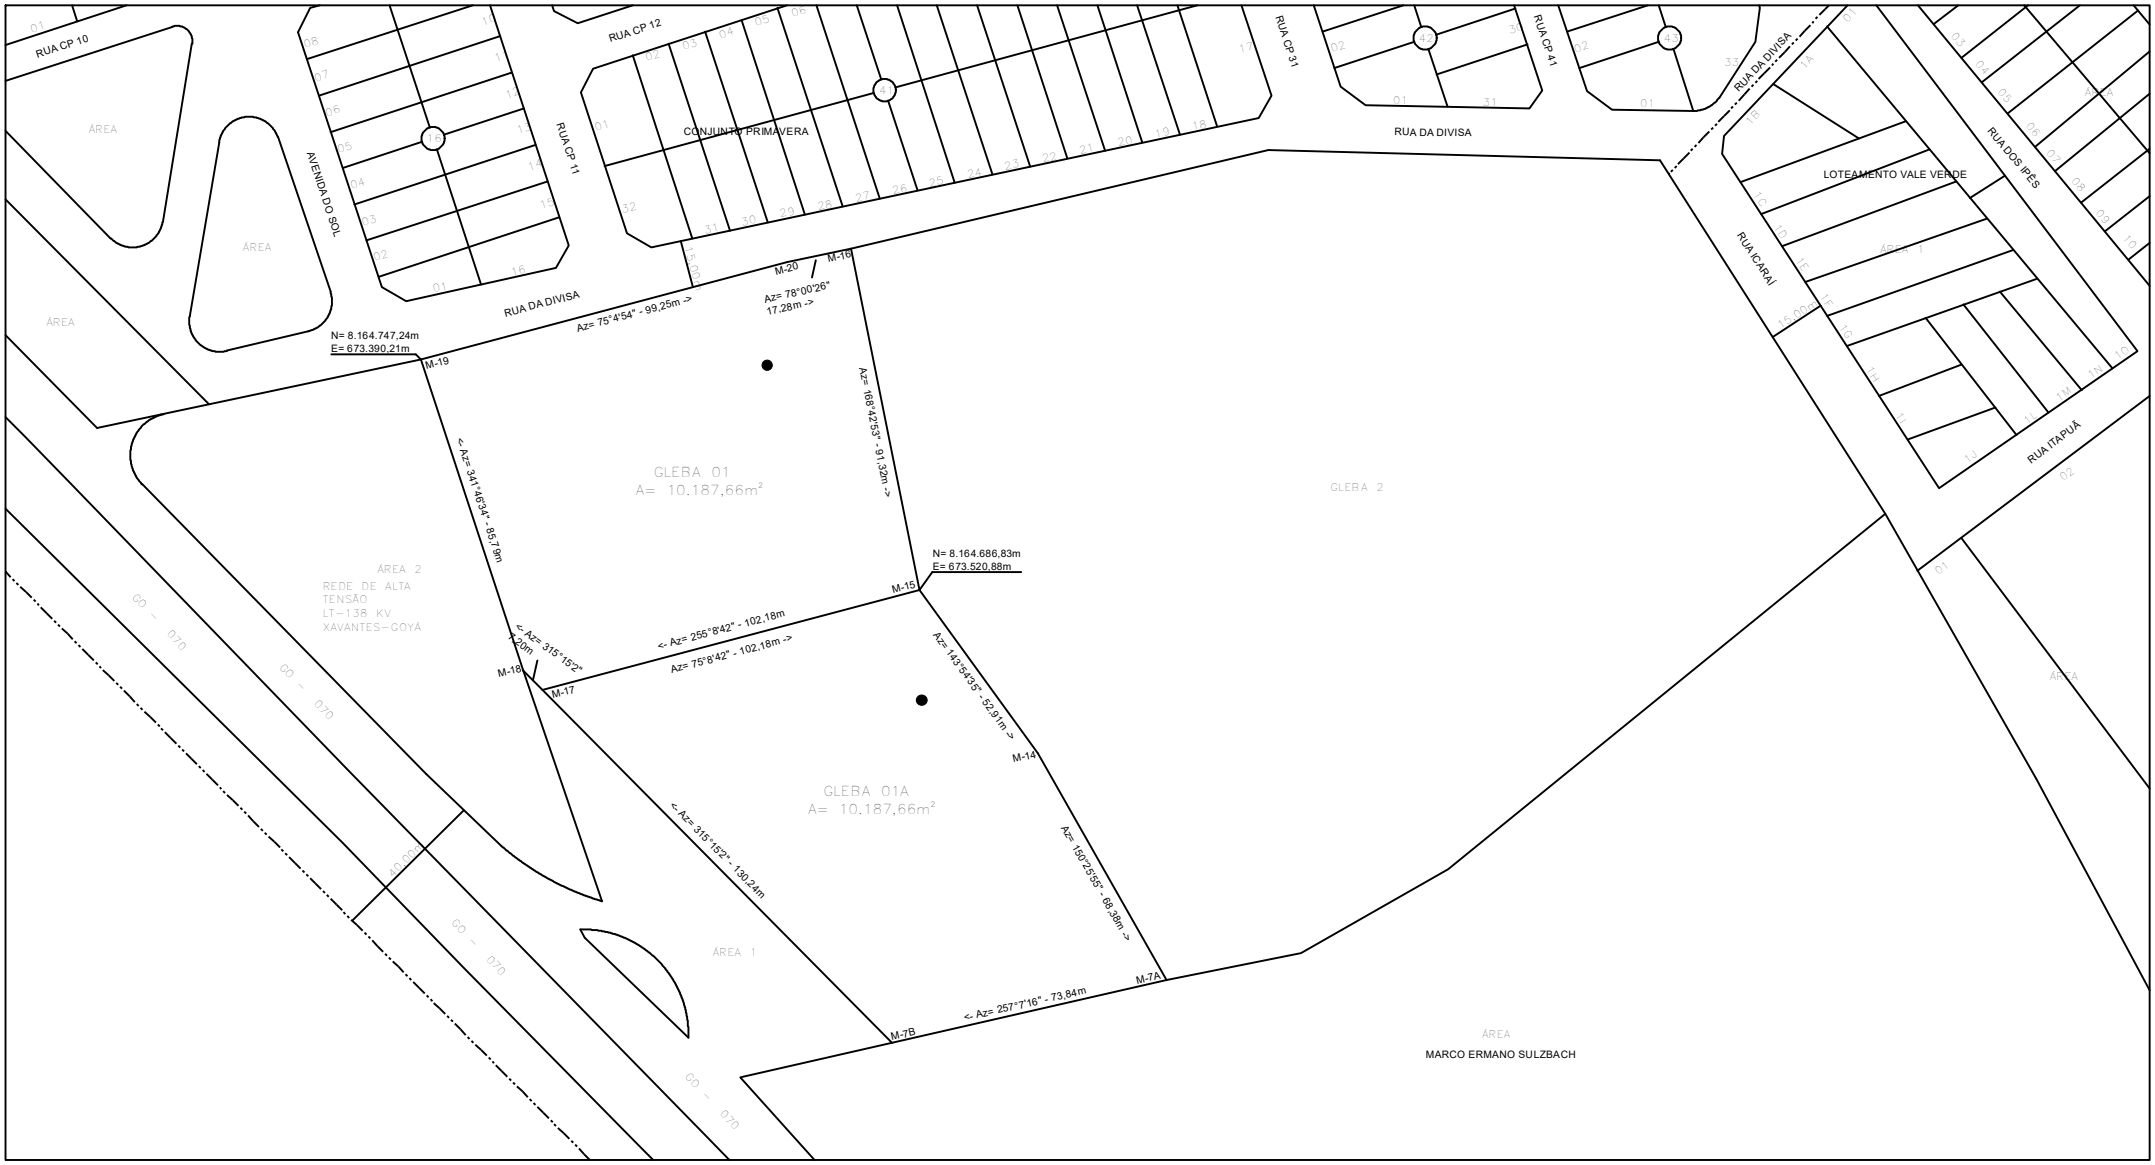

PLANTA DE SITUAÇÃO APÓS DESMEMBRAMENTO
ESCALA 1:1000