


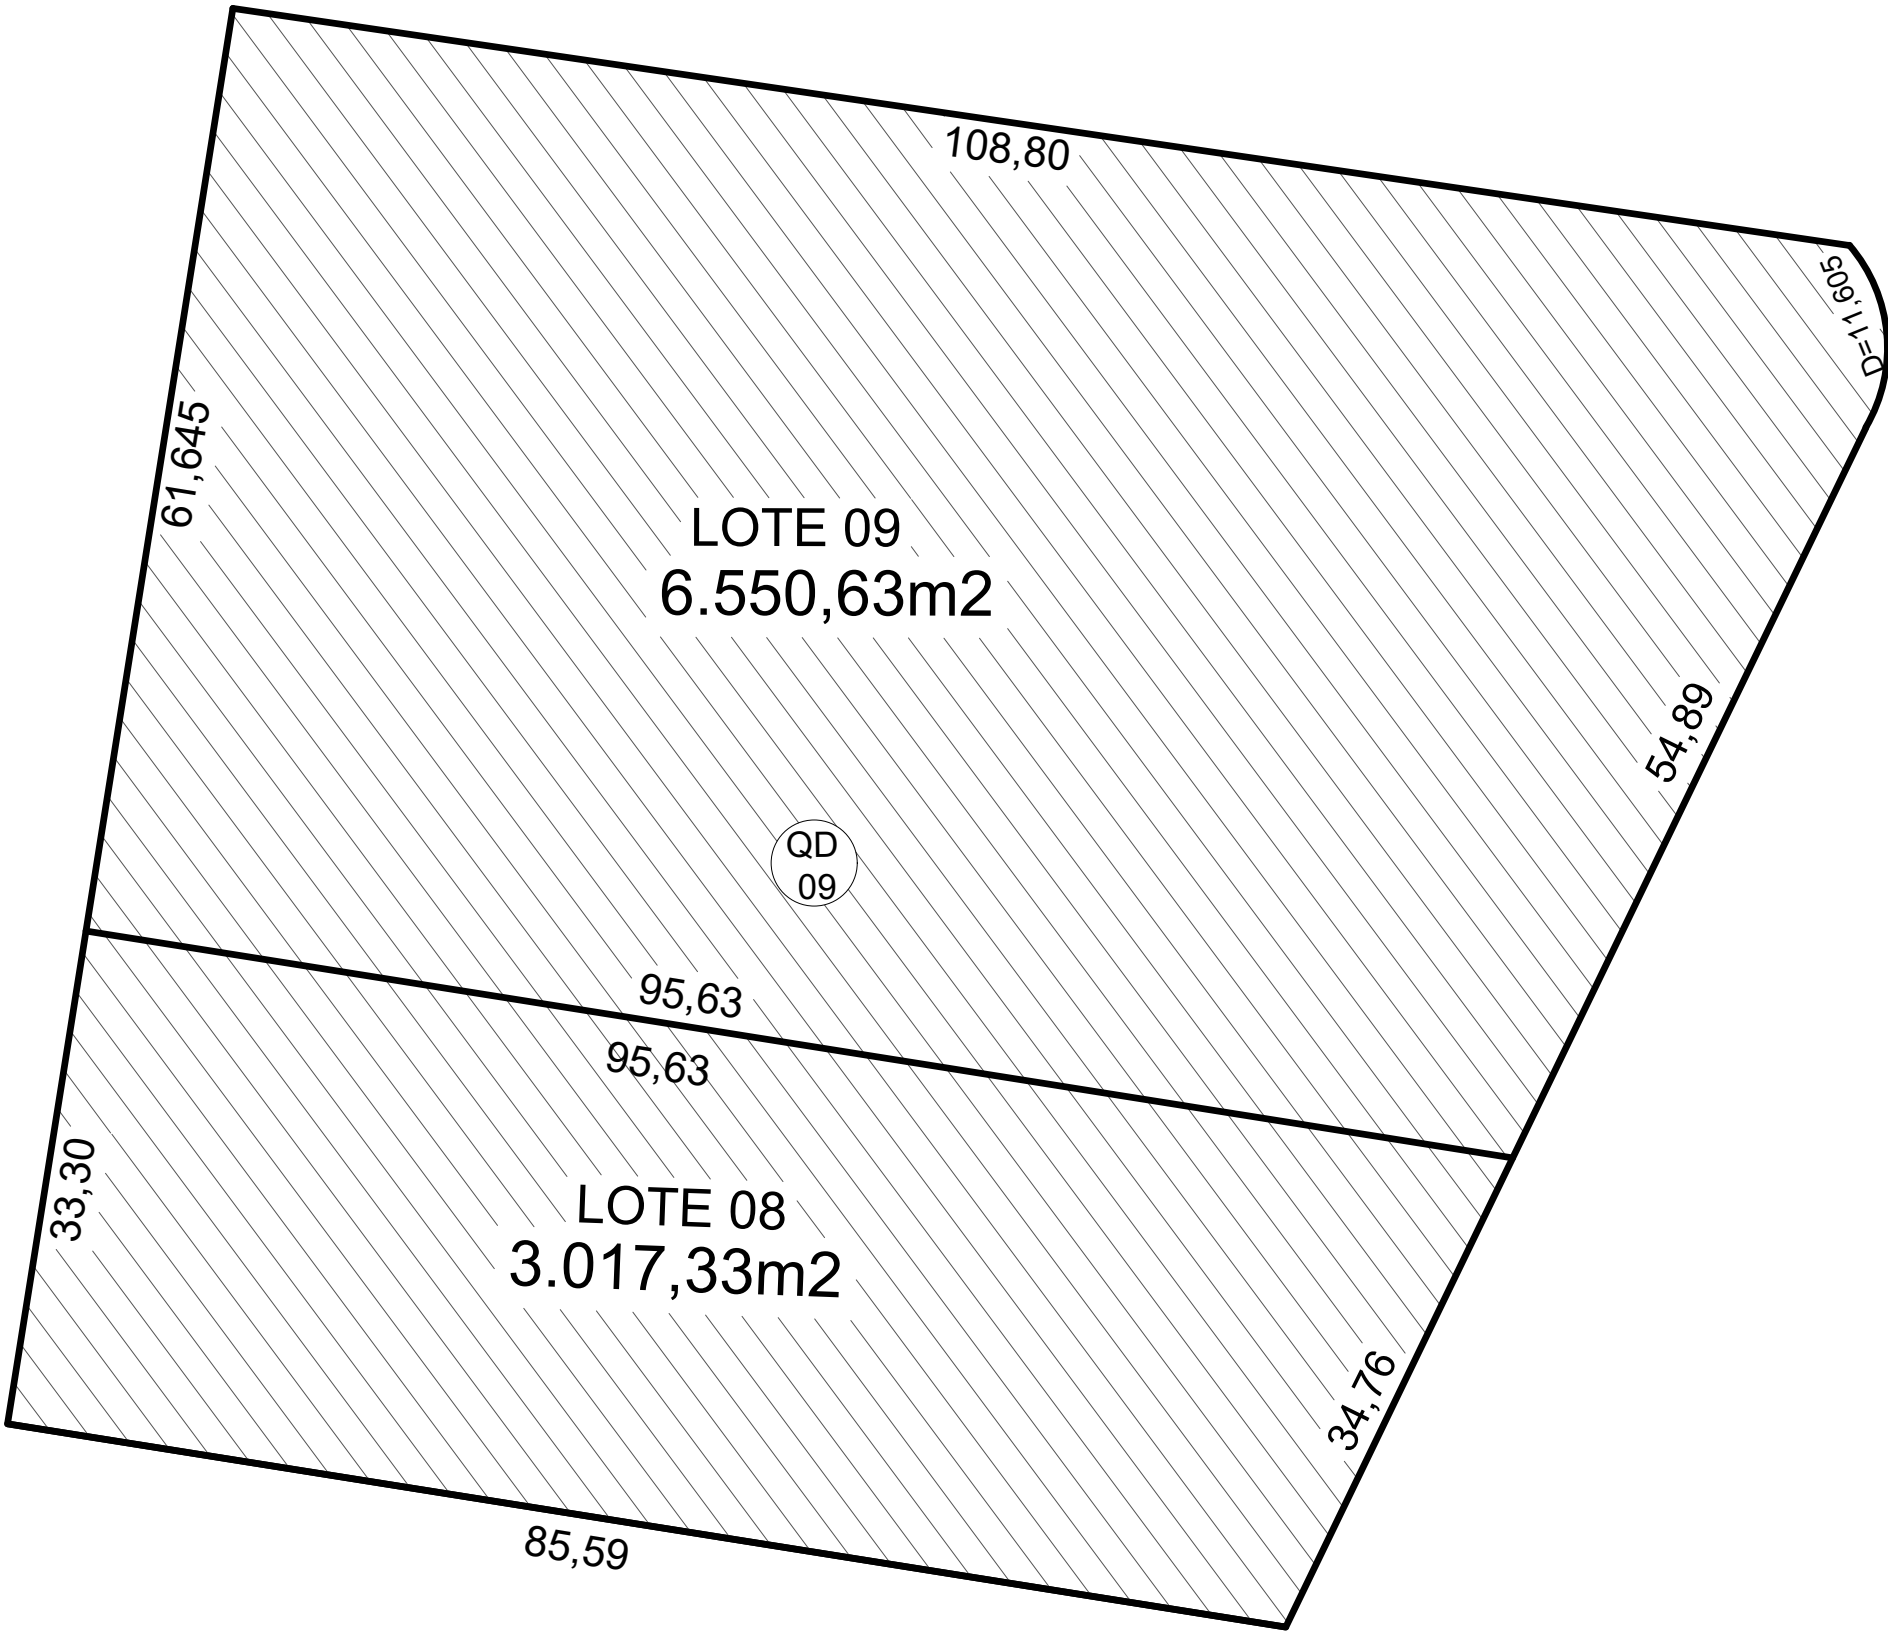

PLANTA DE SITUAÇÃO ATUAL
ESC.:1/1000



PLANTA DE SITUAÇÃO APÓS O DESMEMBRAMENTO
ESC.:1/1000



DESMEMBRAMENTO PROPOSTO
ESC.:1/500

PROJETO DE DESMEMBRAMENTO

ENDEREÇO:
END.: AV. ANHANGUERA, LOTE 8/13, QUADRA 09, BAIRRO RODOVIÁRIO - GOIÂNIA, GOIÁS

PROPRIETÁRIO: _____
CIDADE VERDE EMPREENDEDORA LIMITADA
CNPJ: 04.043.146/0001-06

AUTOR: _____
ARQ. ALEXANDRE LEITE TERRA
CAU: A36864-4/D-GO

CONTEÚDO: PLANTA DE SITUAÇÃO ATUAL - ESC.: 1/1000 DESMEMBRAMENTO PROPOSTO - ESC.: 1/500 PLANTA DE SITUAÇÃO APÓS DESMEMBRAMENTO - ESC.: 1/1000		ÁREAS (m²)	PRANCHA:
ESCALA: INDICADA	DATA: 06/11/2020	LOTE 08/13: 9.567,96 LOTE 08: 3.017,33 LOTE 09: 6.650,63	ÚNICA DESENHO: ARQ. MATEUS AMORIM