

FAZENDA SÃO DOMINGOS (parte)

(Humberto Luduvico de Almeida Filho)
Rua Barão de Monte Alegre

61,08m

14,00m

M₄

M₃

Rodovia Municipal 10 (Avenida Dna. Leopoldina)
70,00m

GLEBA
ANTÔNIO DA CRUZ
6.461,00m²

89,40m

ANTÔNIO DA CRUZ
GL-1C

M₁

83,04m

M₂

ANTÔNIO DA CRUZ
GL-1A

14,00m

ÁREA

ÁREA

Rua s/ Denominação

10,00m

ÁREA

PLANTA DE SITUAÇÃO ATUAL
ESCALA: 1/1.000

Qd - HJ 14

(25)

(26)

(27)

Rua Barão de Monte Alegre

2.744,84m²
GL-1

ANTÔNIO DA CRUZ
GL-1C

3.134,28m²
GL-2

ANTÔNIO DA CRUZ
GL-1A

ÁREA

ÁREA

ÁREA


FAZENDA SÃO DOMINGOS(Parte)

PLANTA DE SITUAÇÃO APÓS DESMEMBRAMENTO

ESCALA: 1/1.000

DESMEM

PROCESSO

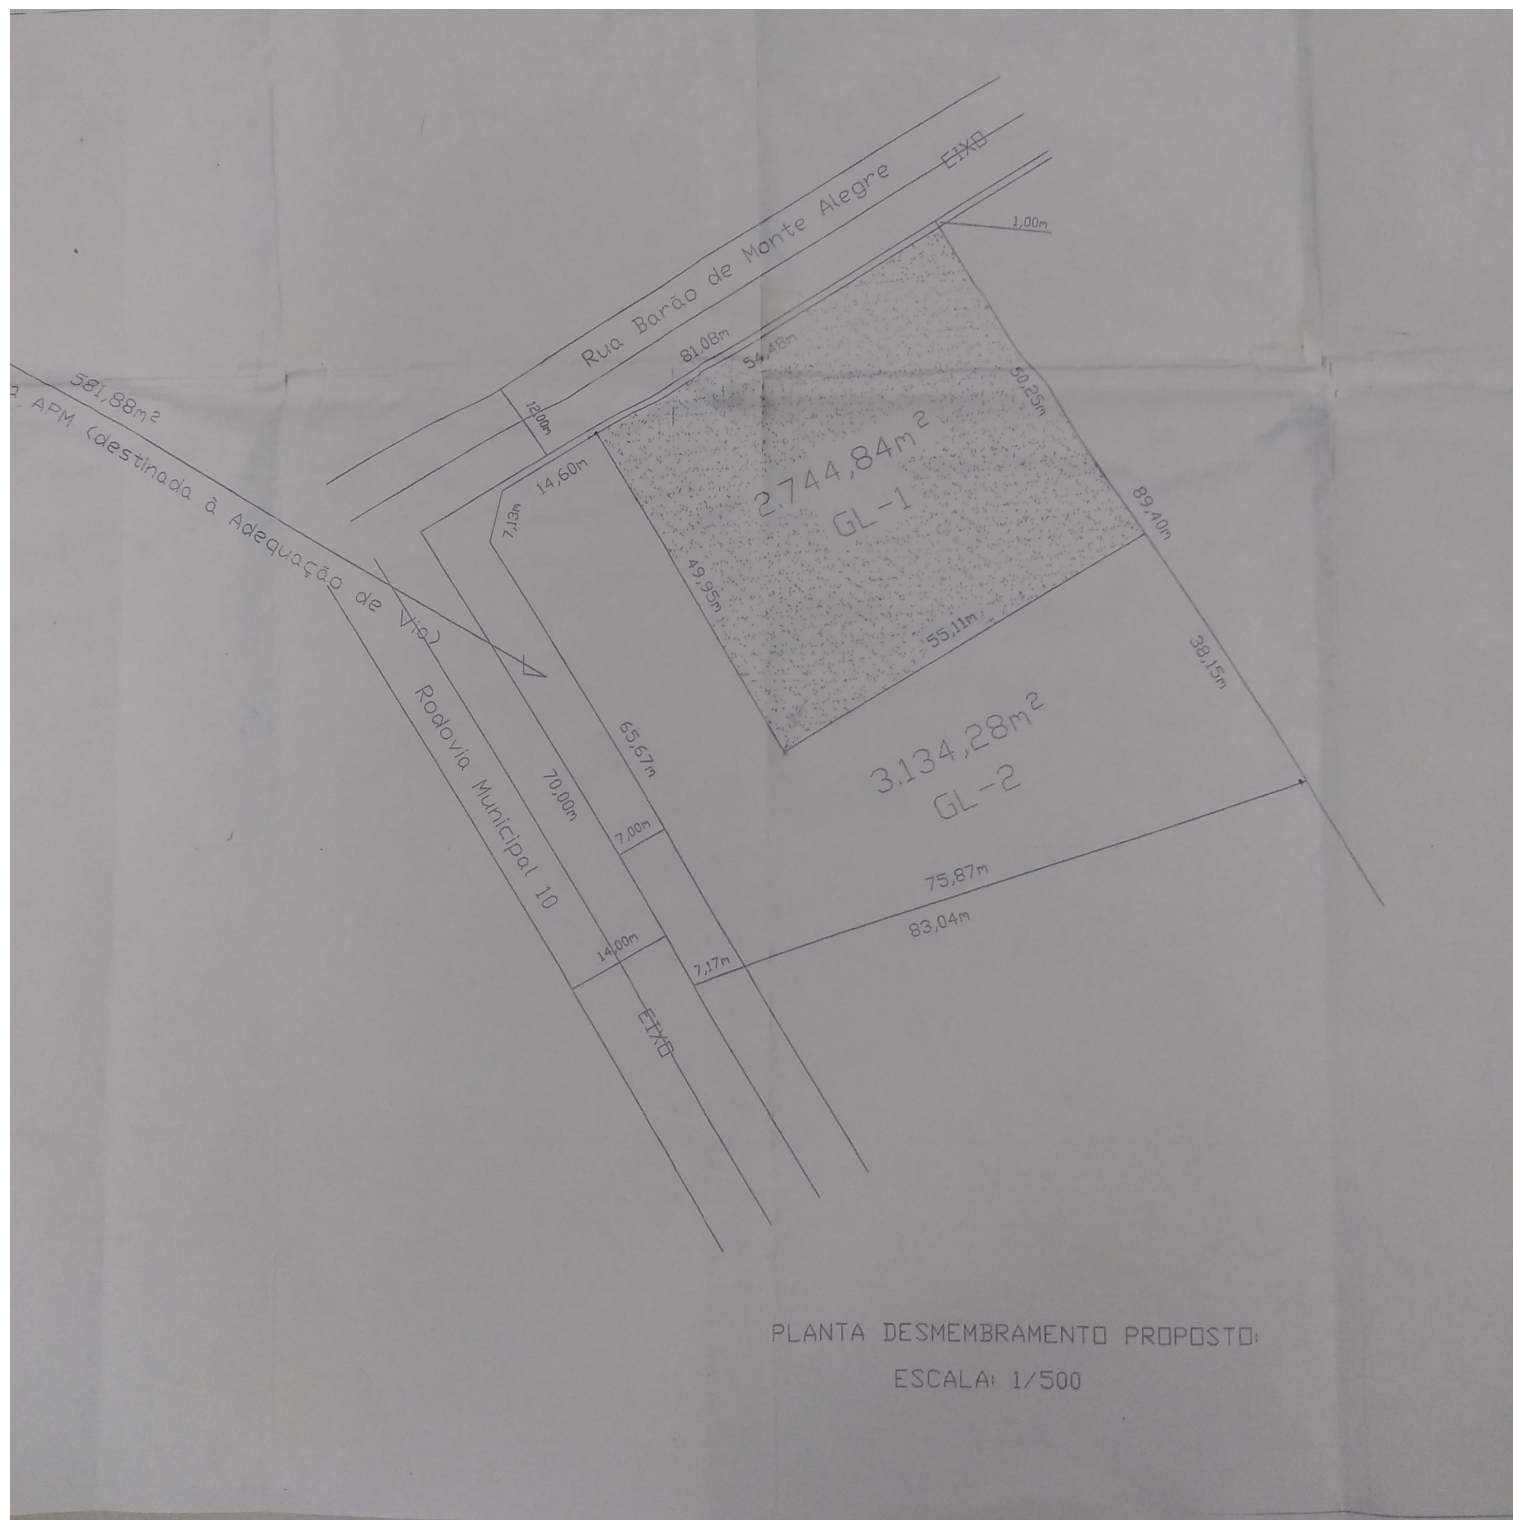

DESMEMBRAMENTO

PROCESSO Nº: 65222116

ENDEREÇO:

Rua Barão de Monte Alegre c/
Rodovia Municipal 10, Gleba,
Sítios de Recreio Mansões do Campus

PROPRIETÁRIOS:

Antônio da Cruz, Francelina Silva da C.
Antônio da Cruz e Esposa

Autor do Projeto:

Mário Rocha Santiago
MÁRIO ROCHA SANTIAGO
REGISTRO CREA: 1005166463D-GO

Resp. Técnico:

Mário Rocha Santiago
MÁRIO ROCHA SANTIAGO
REGISTRO CREA: 1005166463D-GO

14 09 2014

Francelina Silva da C.

121
08 12 2014

Francelina Silva da C.
Ass. Msc. Luiz Carlos Dias de Sá - Eng.º Civil
Gestão de Doc. Cad. e Topografia - GEDOC
Set. de Planejamento Urbano e Rural - SUPUR

Conteúdo:

- Situação Atual
- Desmembramento Proposto
- Situação Após Desmembramento

Área Lotes

Gleba 1	2.744,84m²
Gleba 2	3.134,28m²
Área APH (destinada à adequação de vias)	581,88m²

TOTAL	6.461,00m²
-------	------------

ESCALA:

INDICADA

DATA:

Agosto./2017