




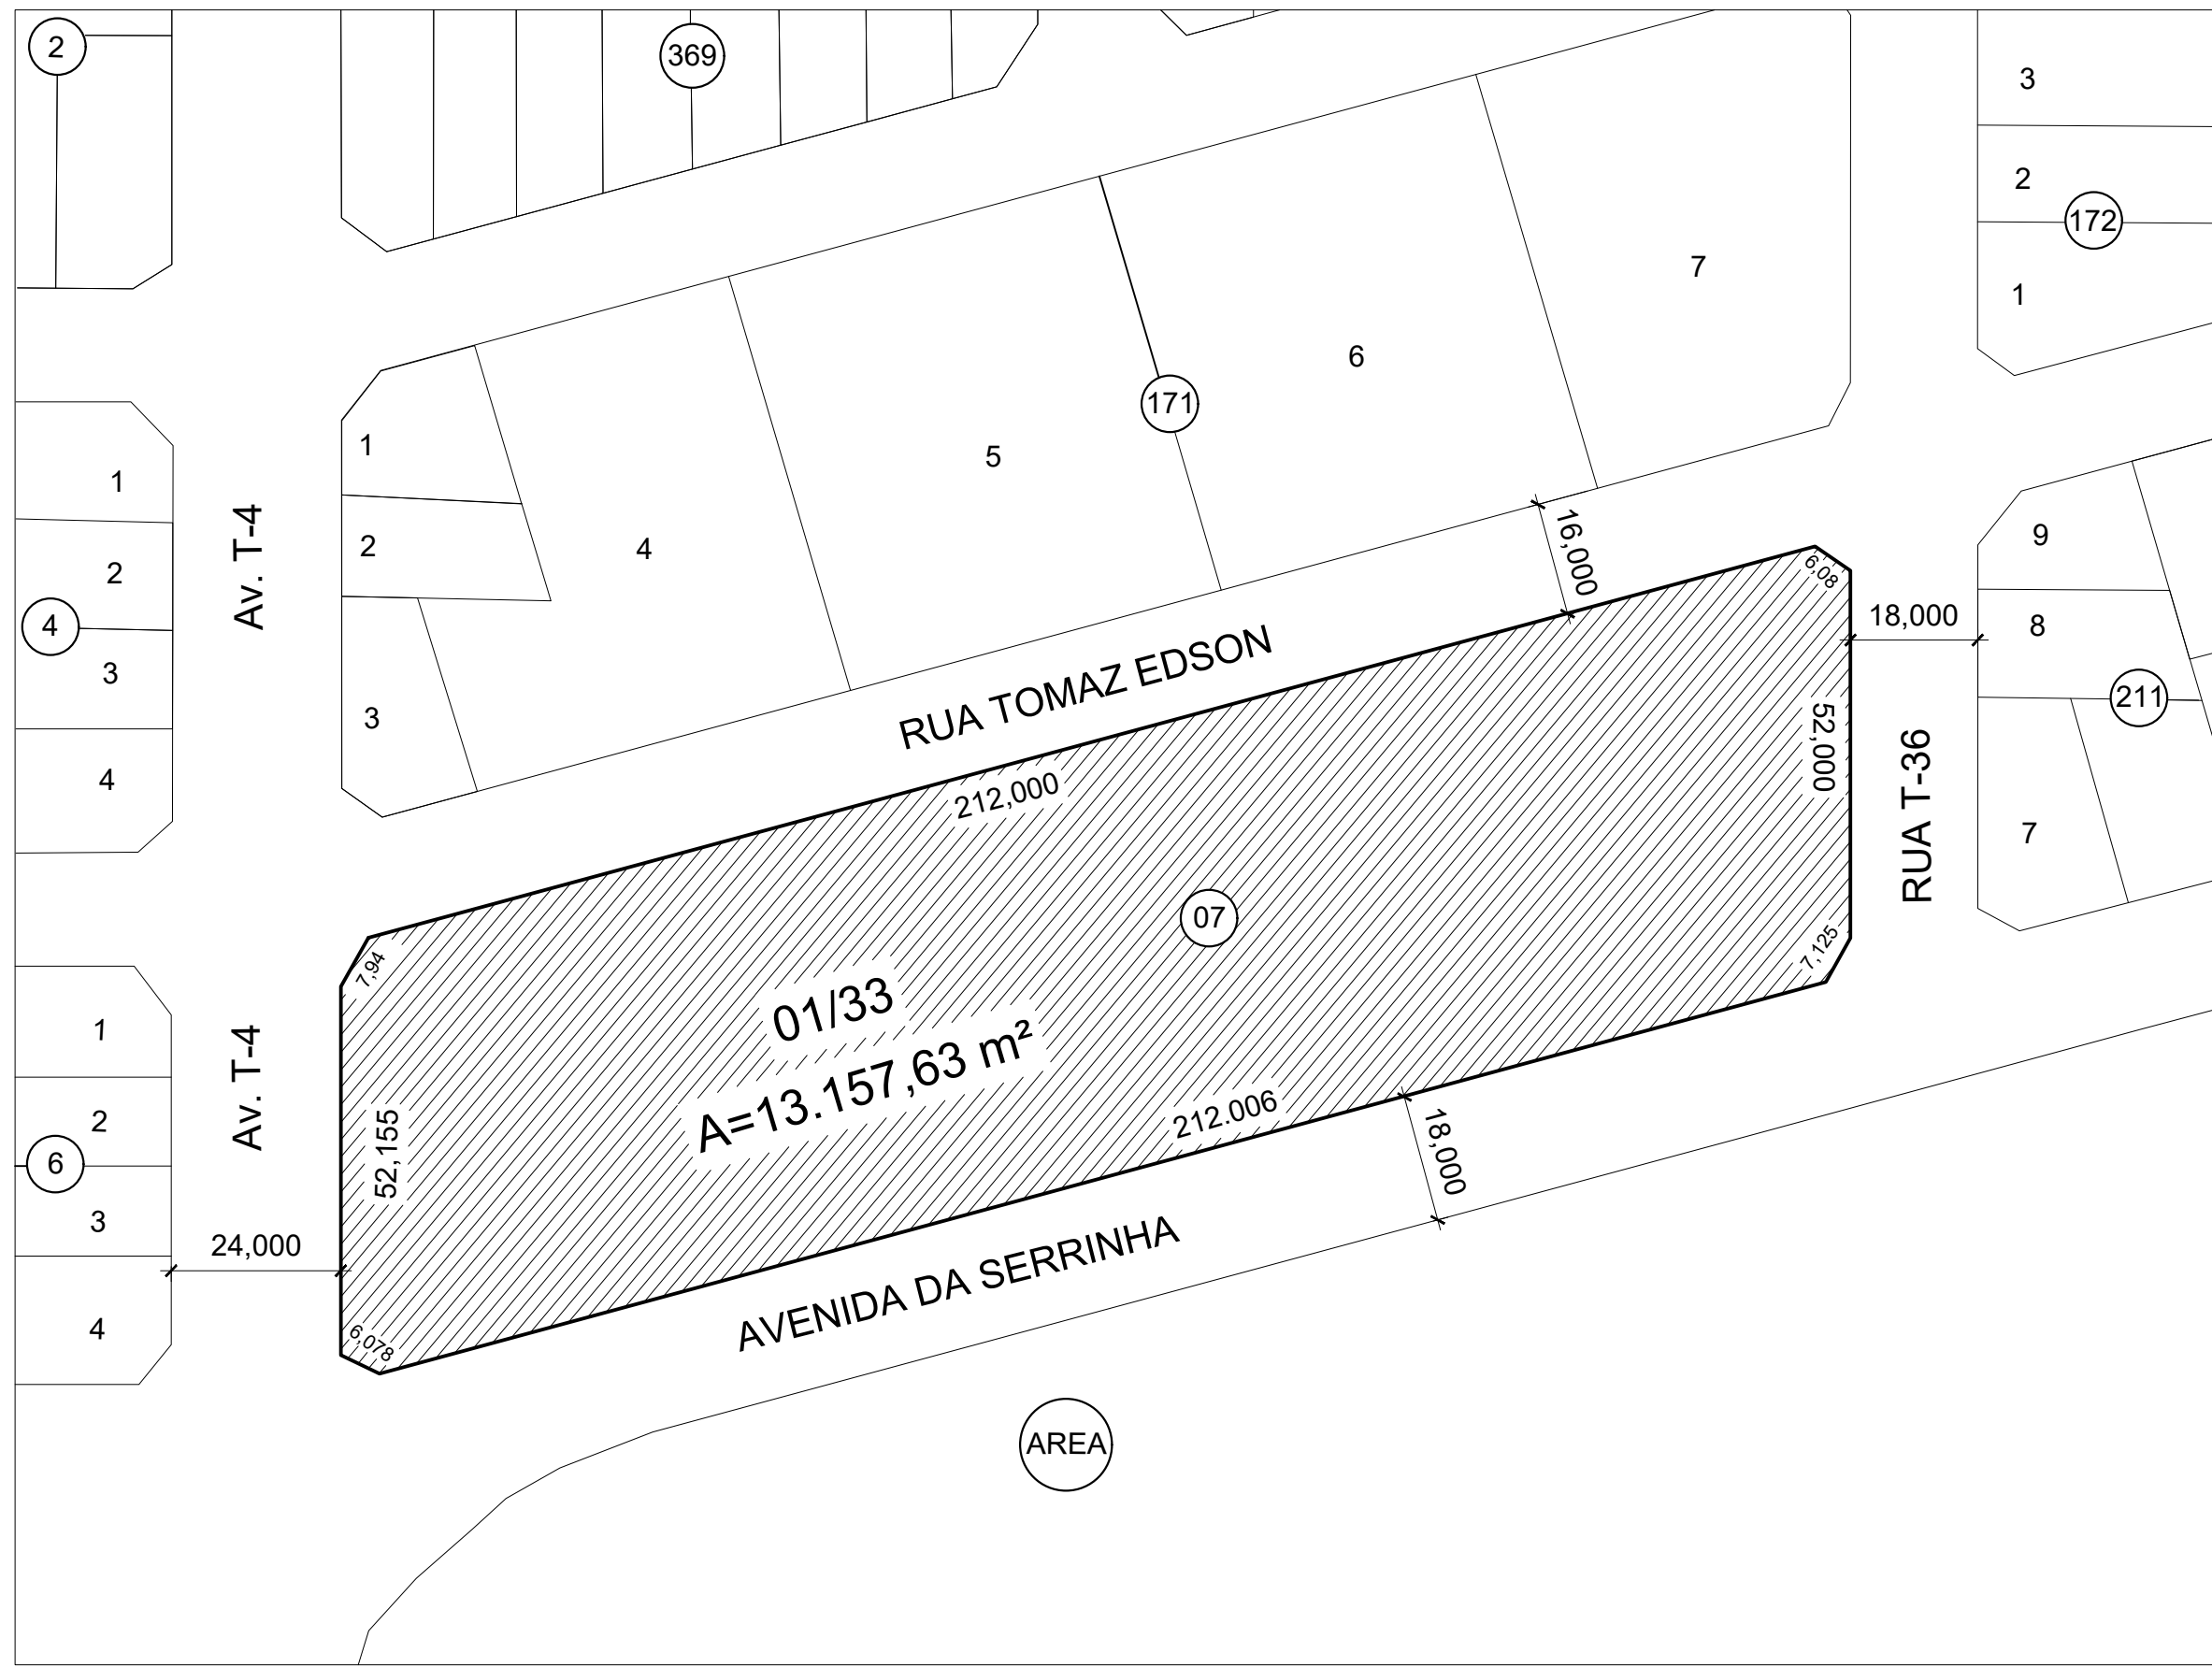

1 PLANTA DE SITUAÇÃO ATUAL
ESCALA 1:1000

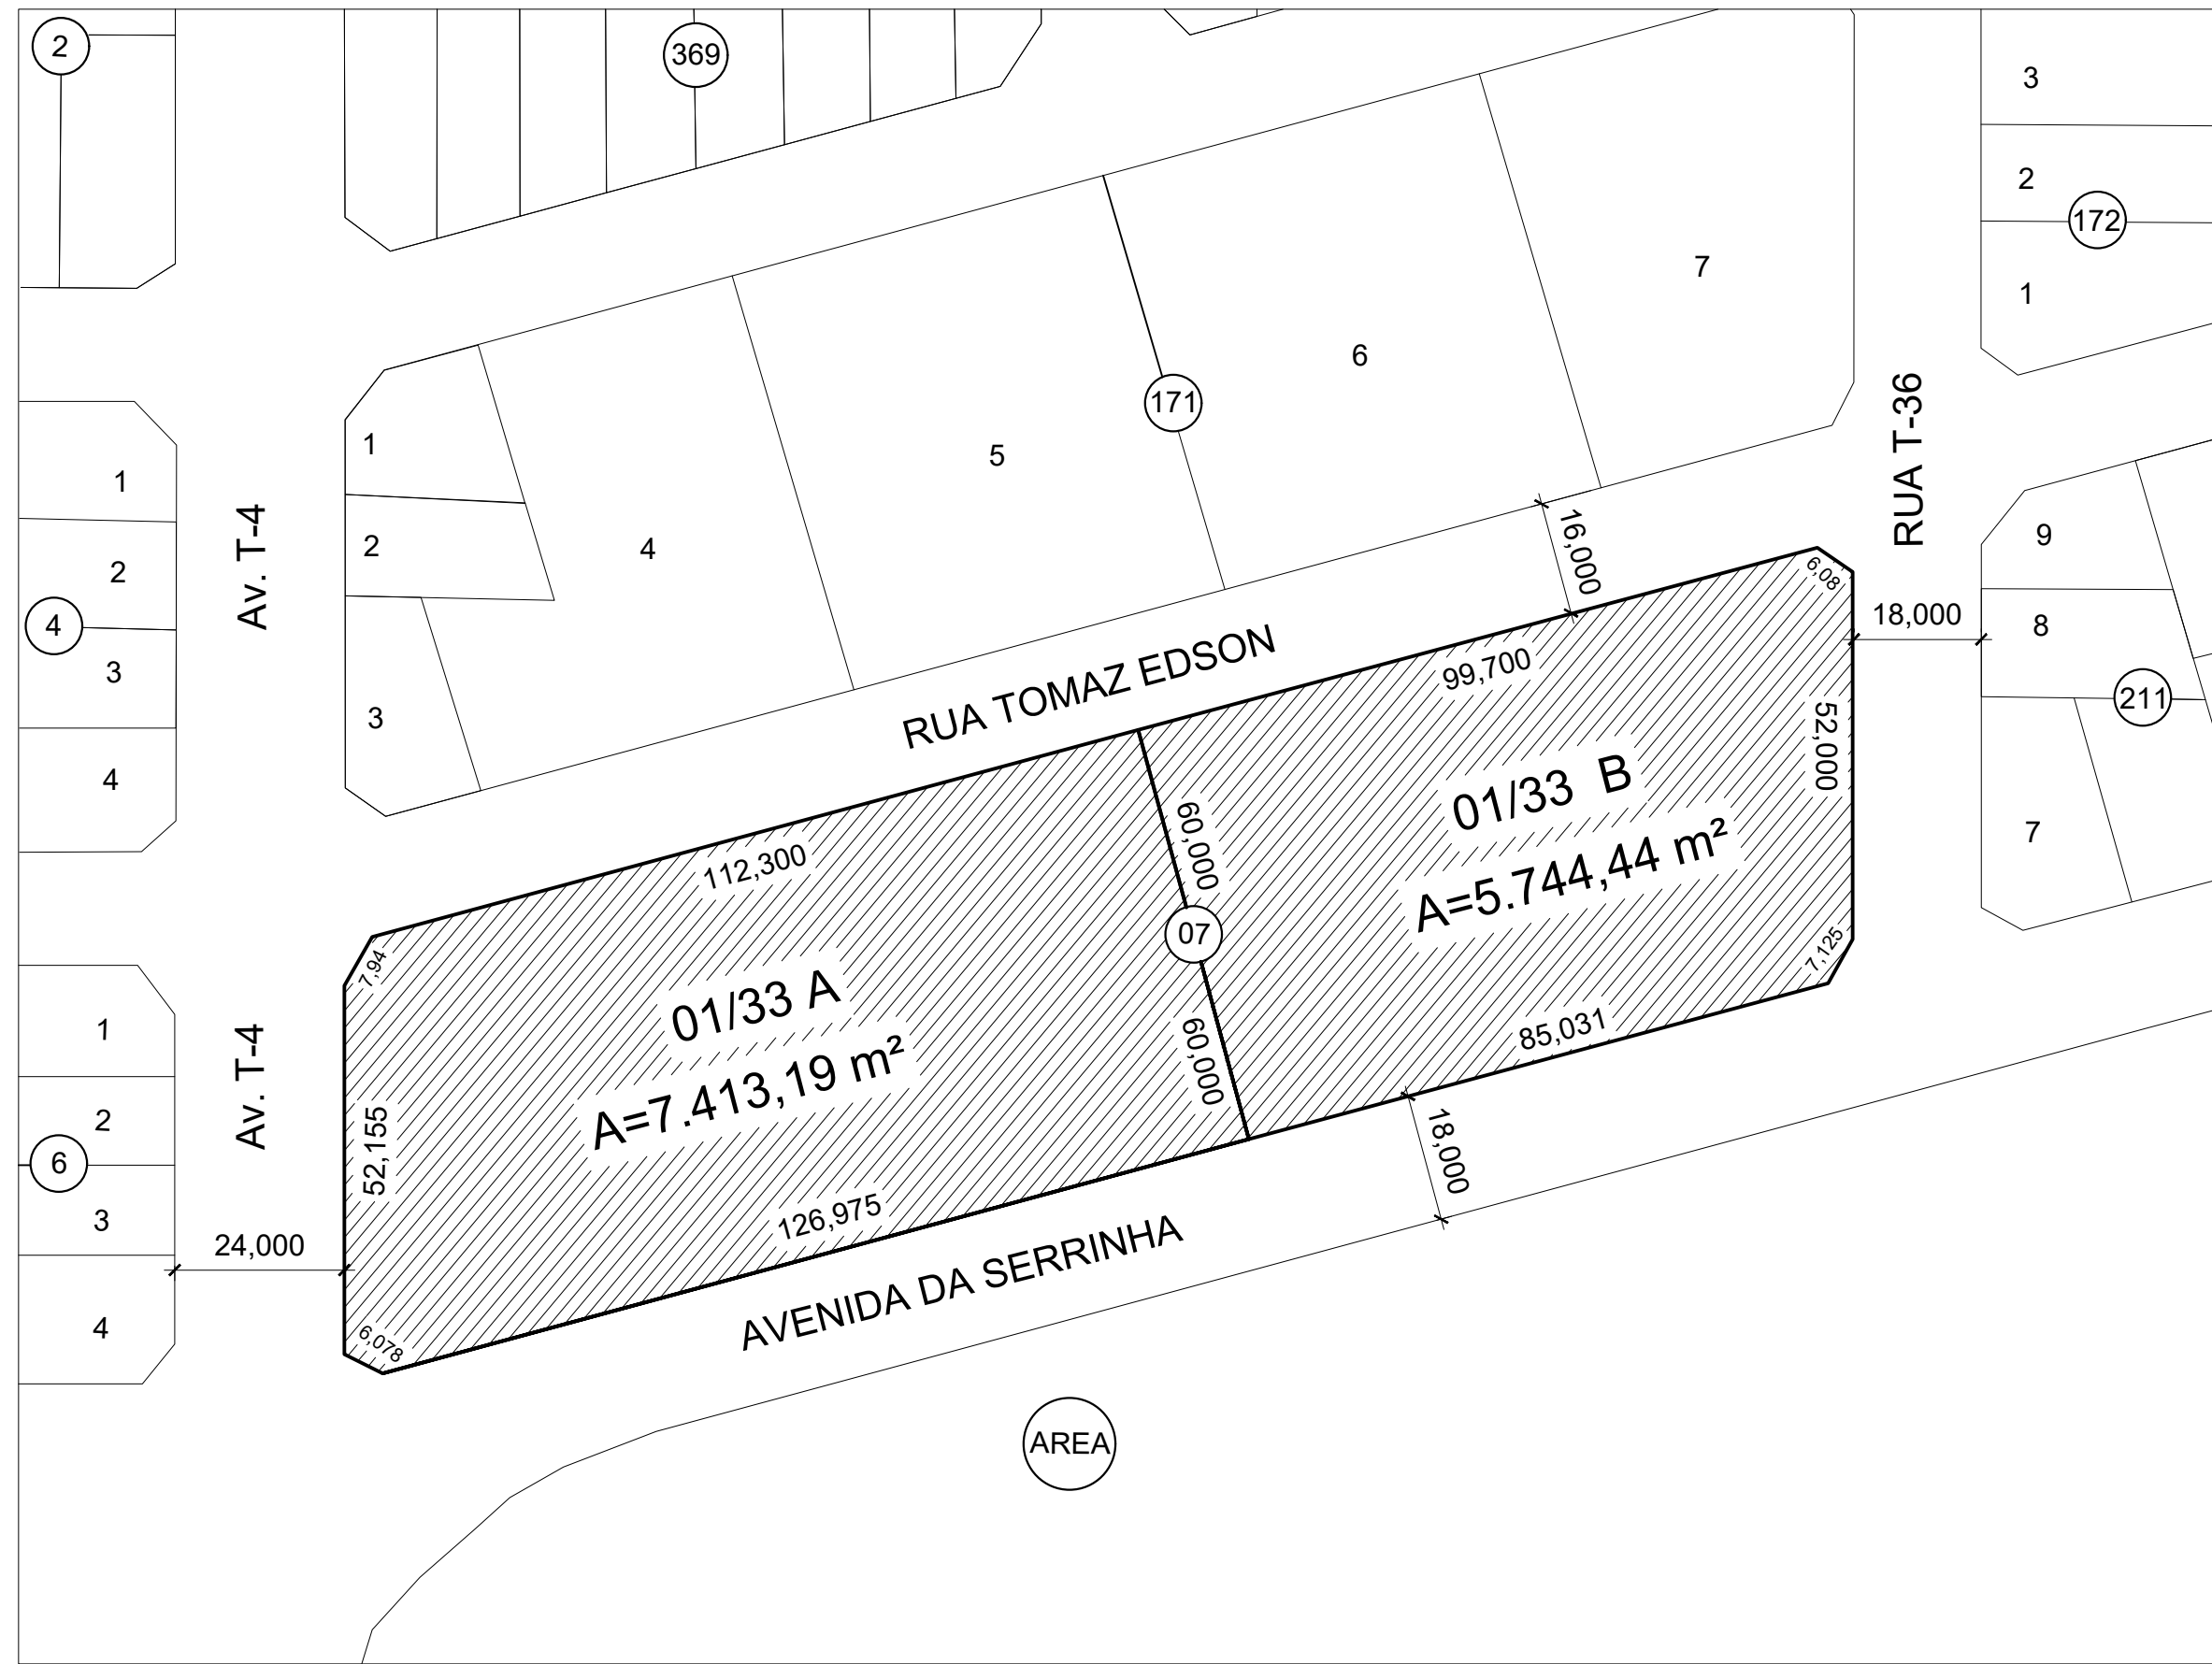

2 PLANTA DE SITUAÇÃO APÓS DESMEMBRAMENTO
ESCALA 1:1000

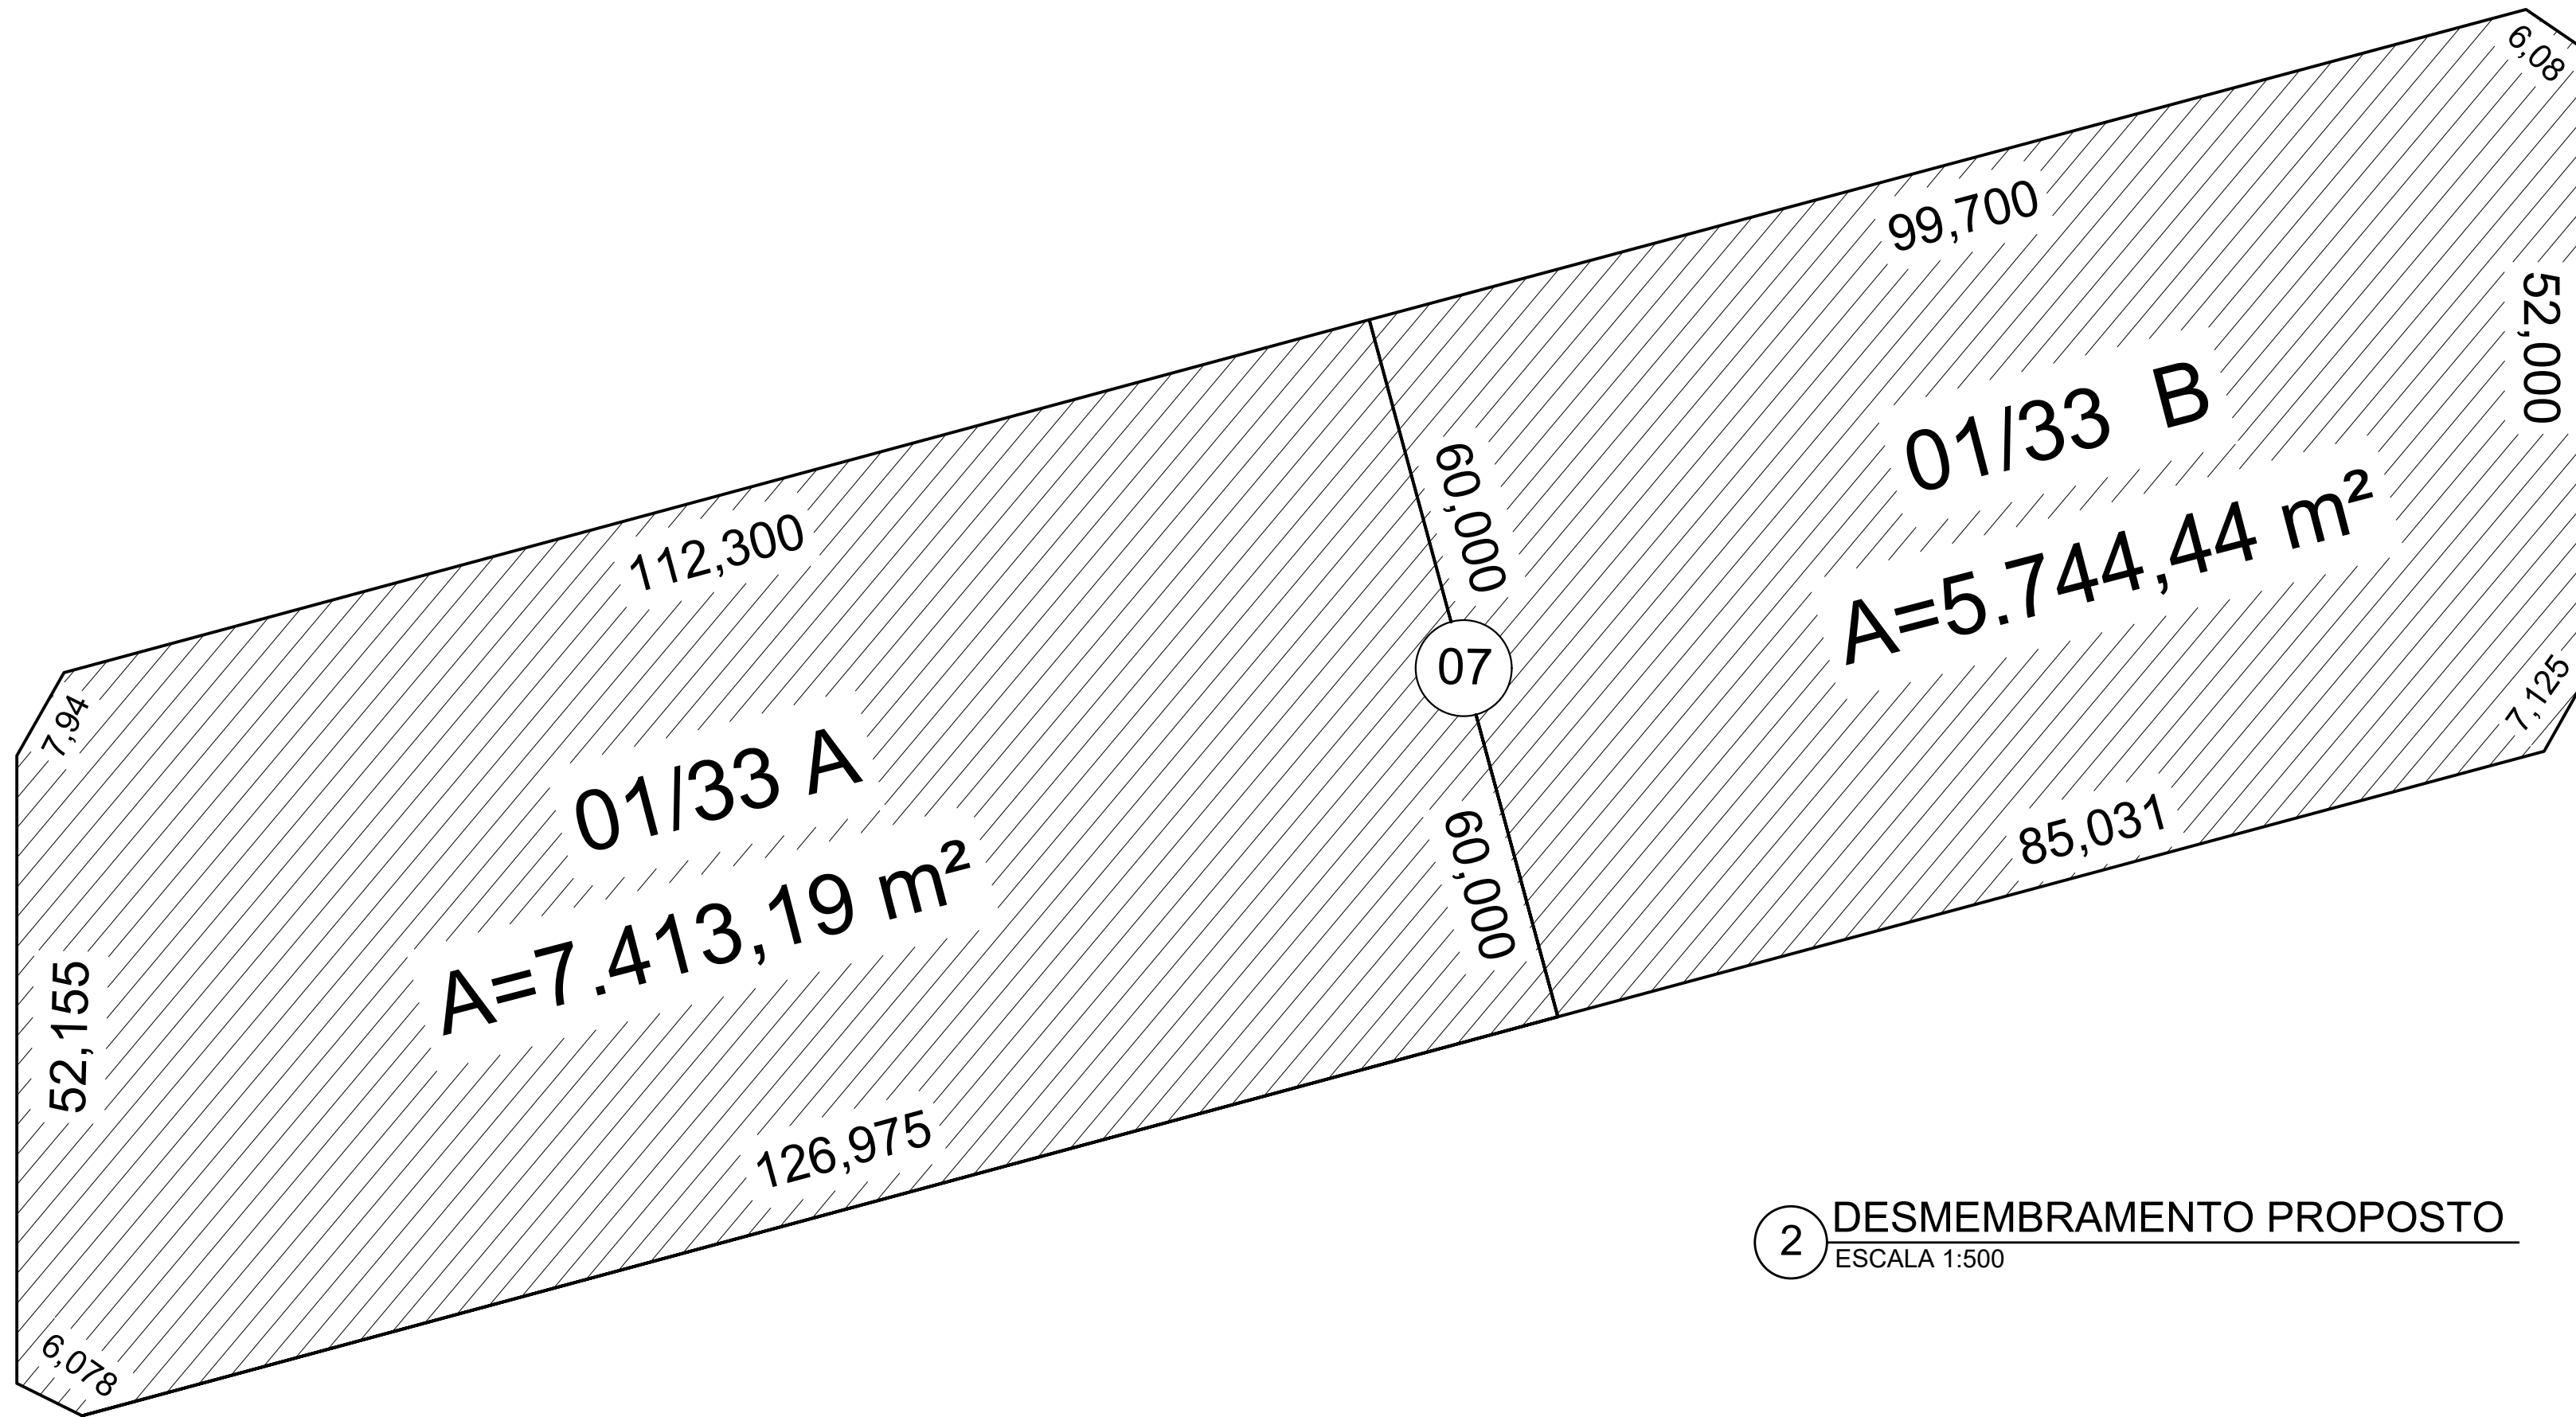

2 DESMEMBRAMENTO PROPOSTO
ESCALA 1:500

PROJETO DE DESMEMBRAMENTO		
PEDIDO DE DESMEMBRAMENTO Nº 28.597		
ENDEREÇO: Avenida da Serrinha com Avenida T-4 com Rua Thomaz Edson com Rua T-36, Quadra 07, Lote 01/33 Bairro da Serrinha - GOIÂNIA / GOIÁS		
PROPRIETÁRIO: EMPREENDIMENTOS IMOBILIÁRIOS RIO VERMELHO LTDA CNPJ 31.083.690/0001-13		
AUTORES DO PROJETO: ARQº. URBº. LAURA LUDOVICO DE MELO CAU Nº A23587-9 ENG. CIVIL DENER ALVARES JUSTINO CREA Nº 7421-D-GO		
APROVAÇÃO:		
CONTEÚDO: - PLANTA DE SITUAÇÃO ATUAL - DESMEMBRAMENTO PROPOSTO - PLANTA DE SITUAÇÃO APÓS DESMEMBRAMENTO	ÁREA DO LOTE SITUAÇÃO ATUAL: LOTE 01/33 = 13.157,63 m² ÁREA DO LOTE APÓS DESMEMBRAMENTO: LOTE 01/33 A = 7.413,19 m² LOTE 01/33 B = 5.744,44 m²	FOLHA ÚNICA 1/1 DESENHO: ARQUIVO DESENHO: SERRINHA-01-MAIO-2022.DWG FORMATO: A1 841 X 594