



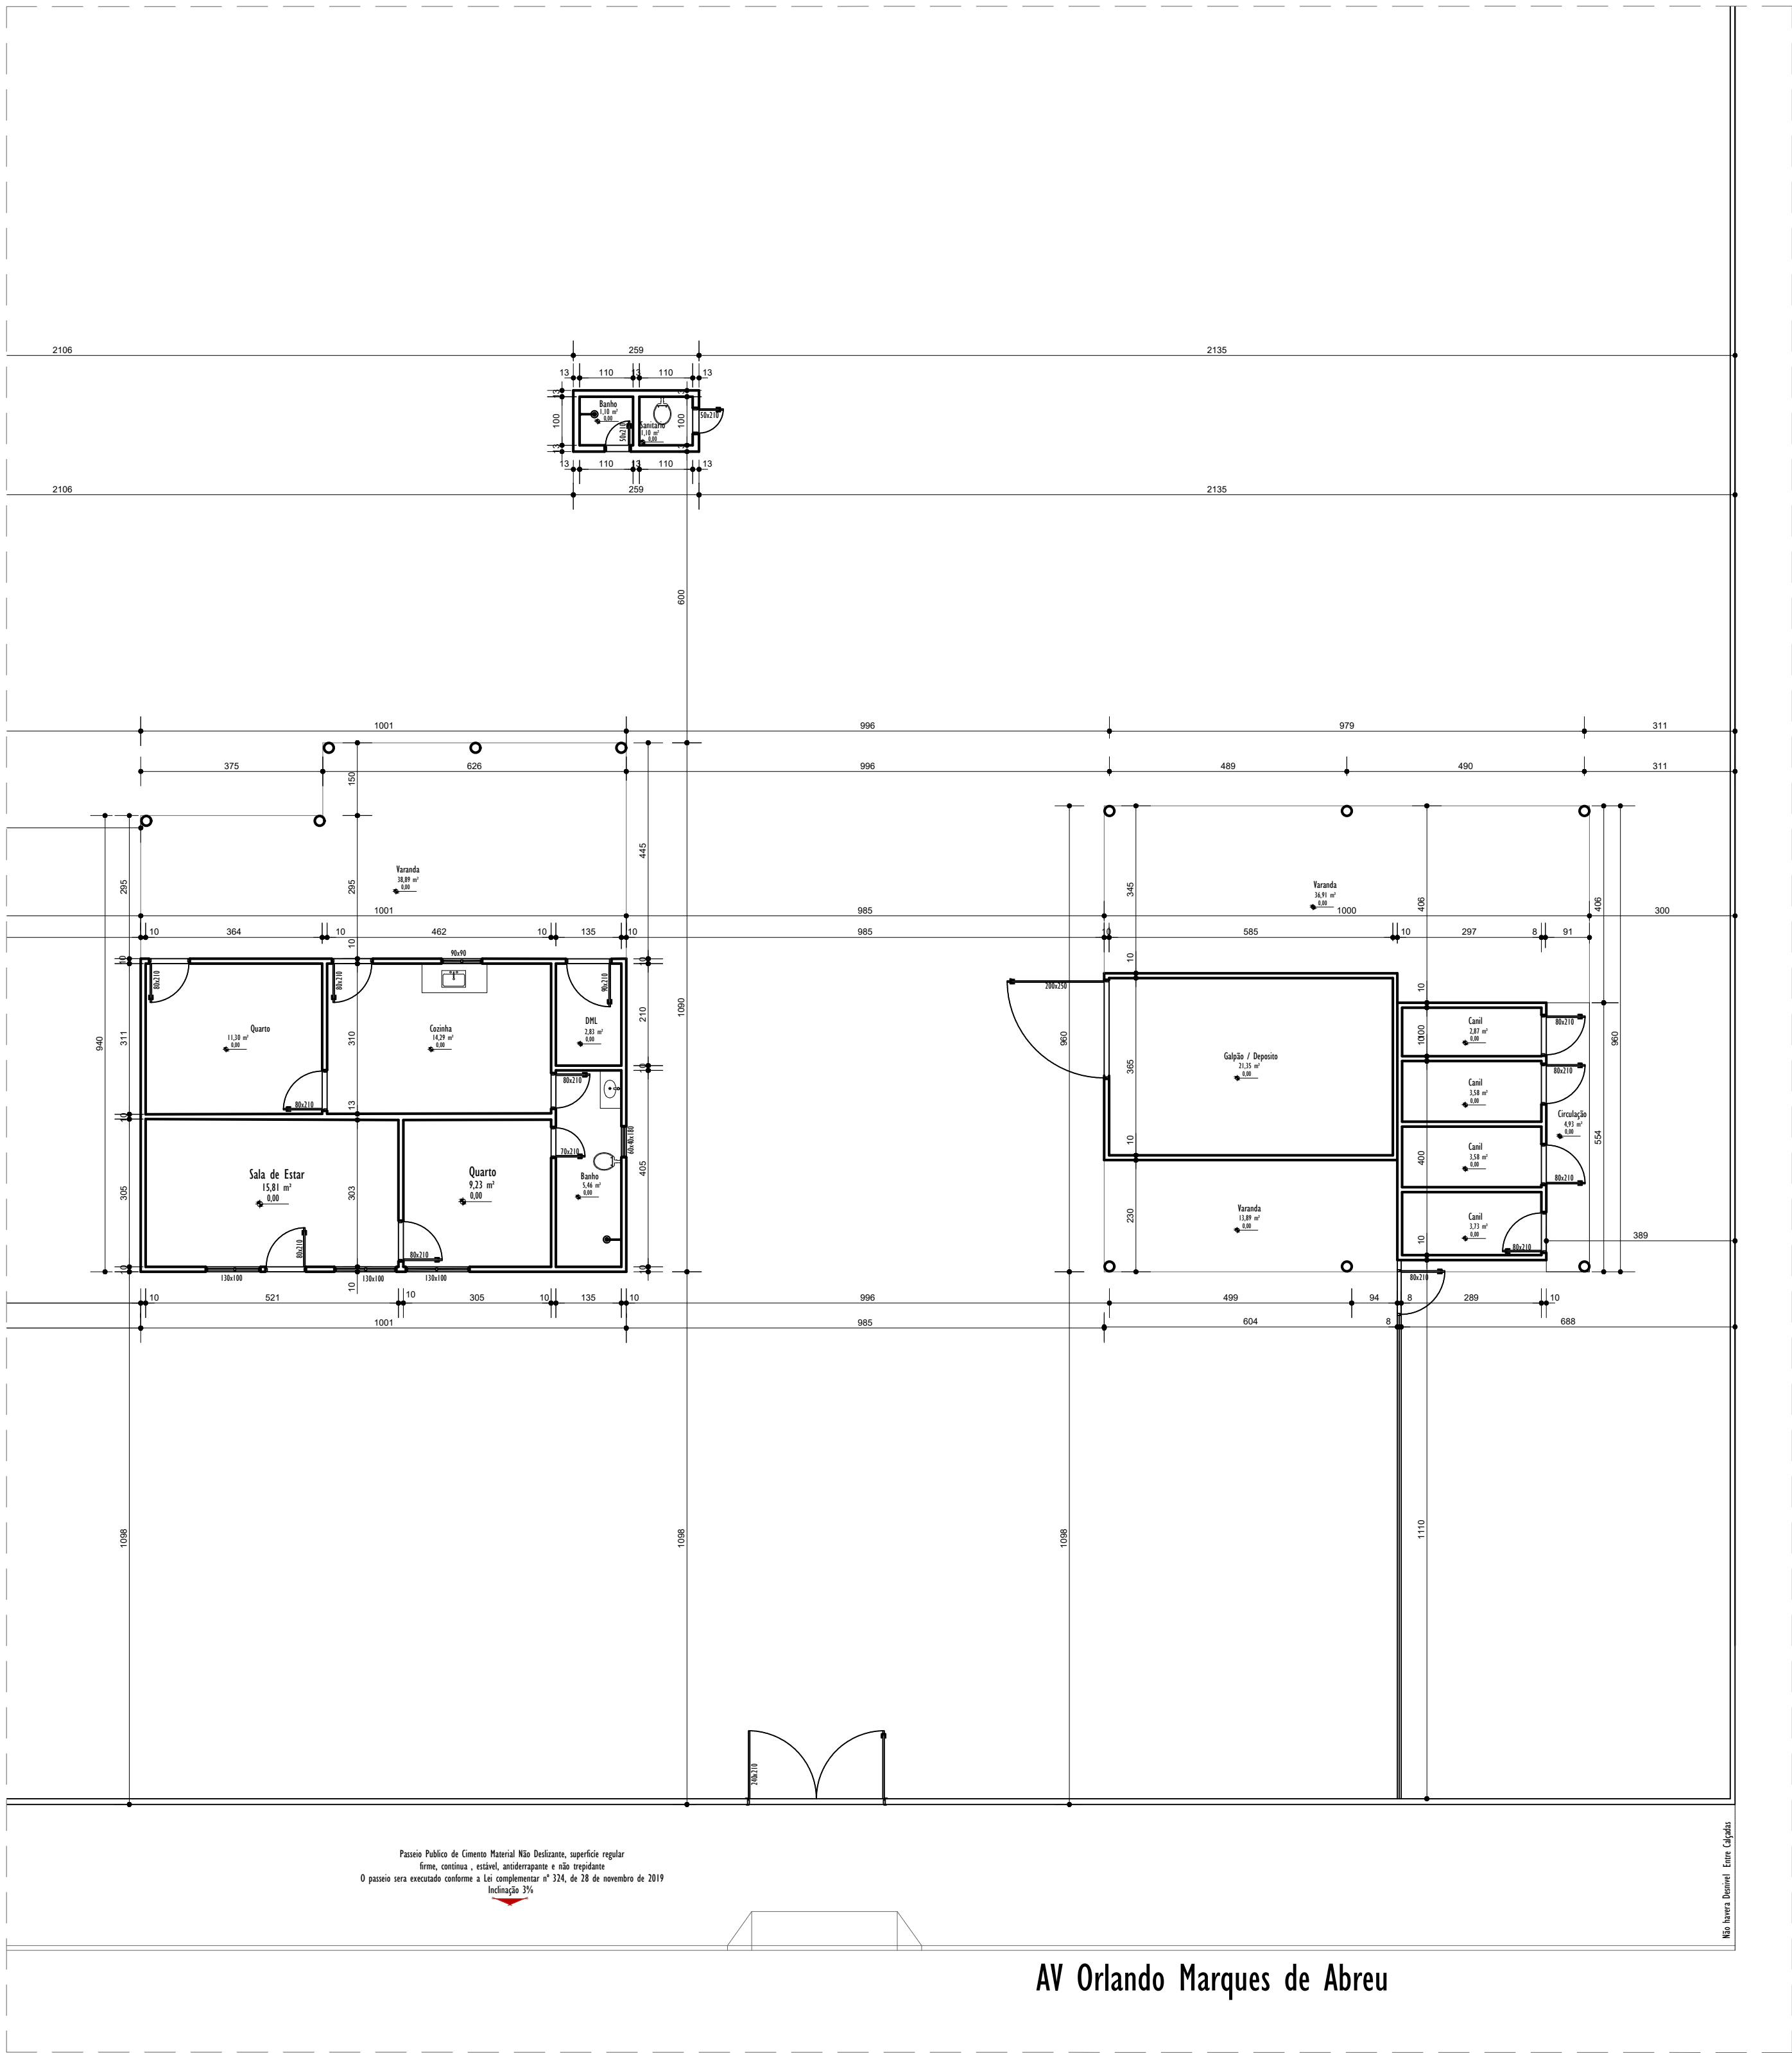


PLANTA BAIXA TÉRREO
esc.: 1:100

ÁREA TOTAL CONSTRUÍDA= 212,00 m²

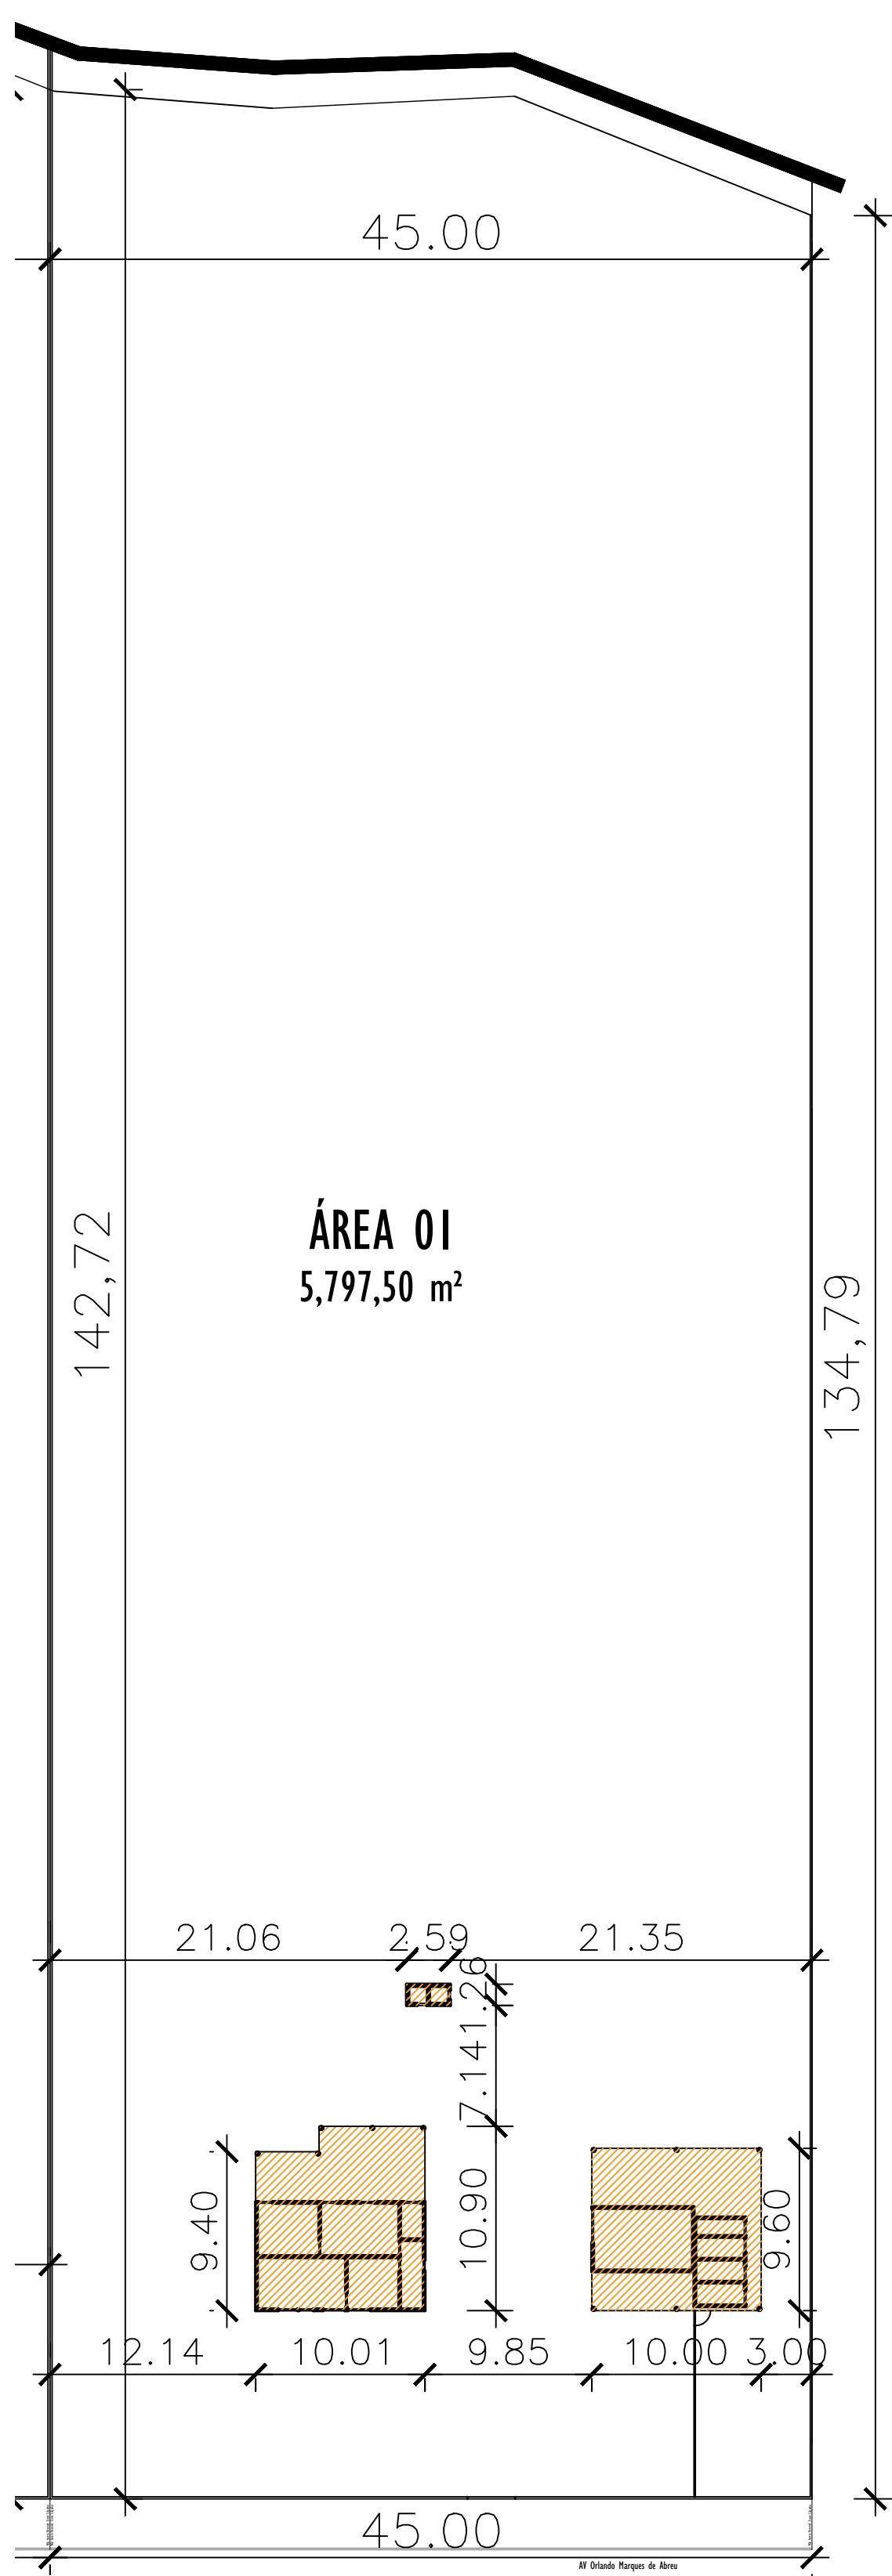

PLANTA DE ÁREAS/LOCAÇÃO
esc.: 1:300

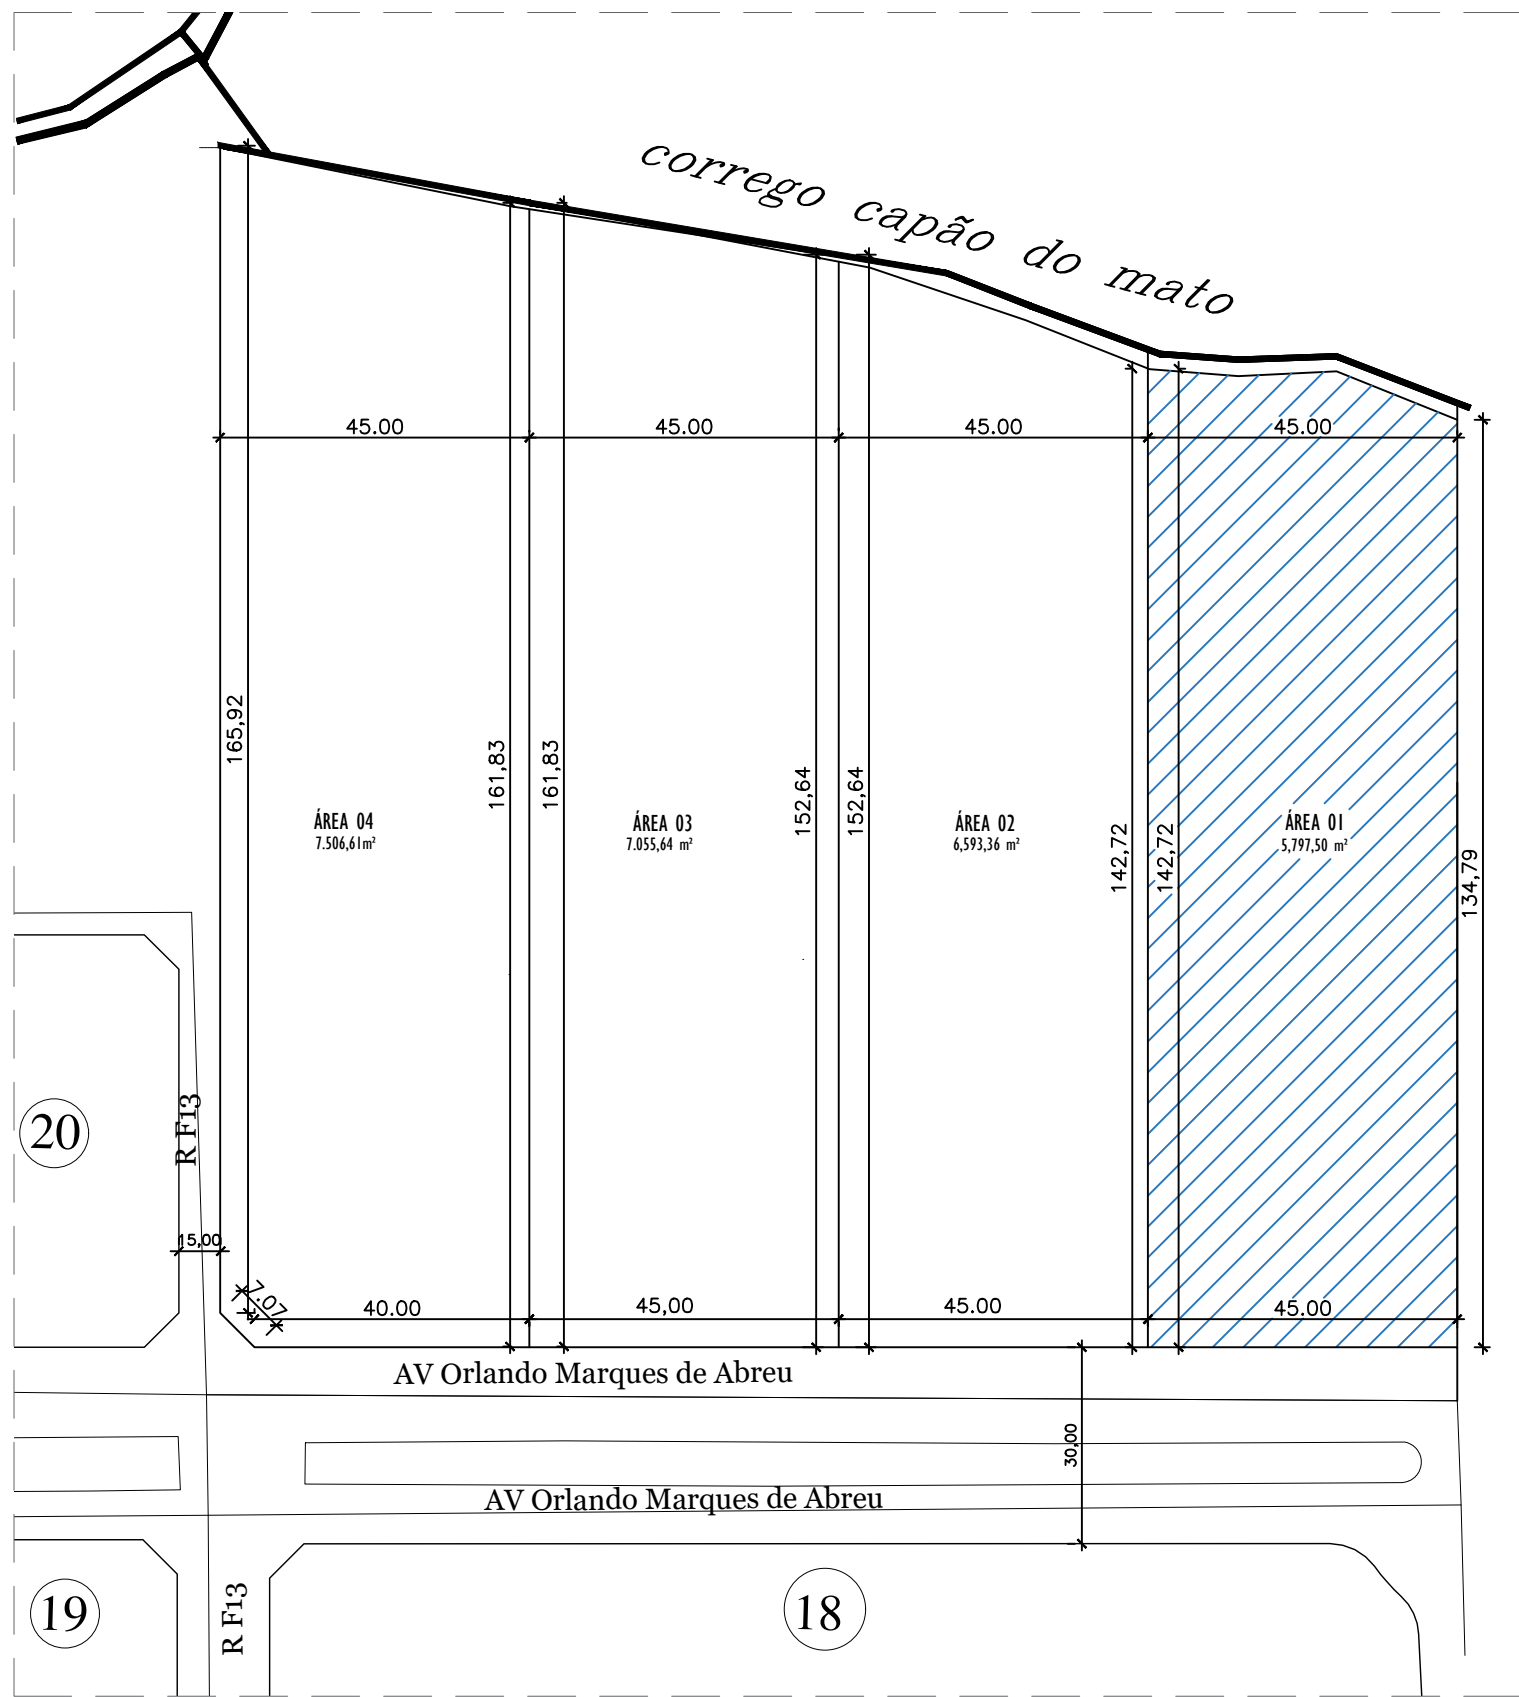

PLANTA DE SITUAÇÃO
esc.: 1:1100

ARQUITETURA - LEVANTAMENTO TÉCNICO

Endereço: Fazenda Santa Rita, Área 1, Av. Orlando Marques de Abreu.

IPTU:

01 PAVIMENTO

Proprietário

FIDELIS EMPREENDIMENTOS E PARTICIPAÇÕES LTDA
CNPJ: 06.026.189/0001-78

LOGOMARCA:



DESCRIÇÃO DOS PAVTOS:

TÉRREO		
CONTEÚDO: PLANTA BAIXA TERREO PLANTA DE ÁREAS / LOCAÇÃO PLANTA DE SITUAÇÃO	ÁREA DO TERRENO ORIGINAL:	5,797,50m²
	ÁREA DO TERRENO PÓS DOAÇÃO	—
	ÁREA TOTAL DA CONSTRUÇÃO:	212,00 m²
	I.P.	—
ARQUIVO:	DATA:	21/11/2022
ARQ_AV-ORLANDO_AREA-1_RV01	DESENHO:	—