

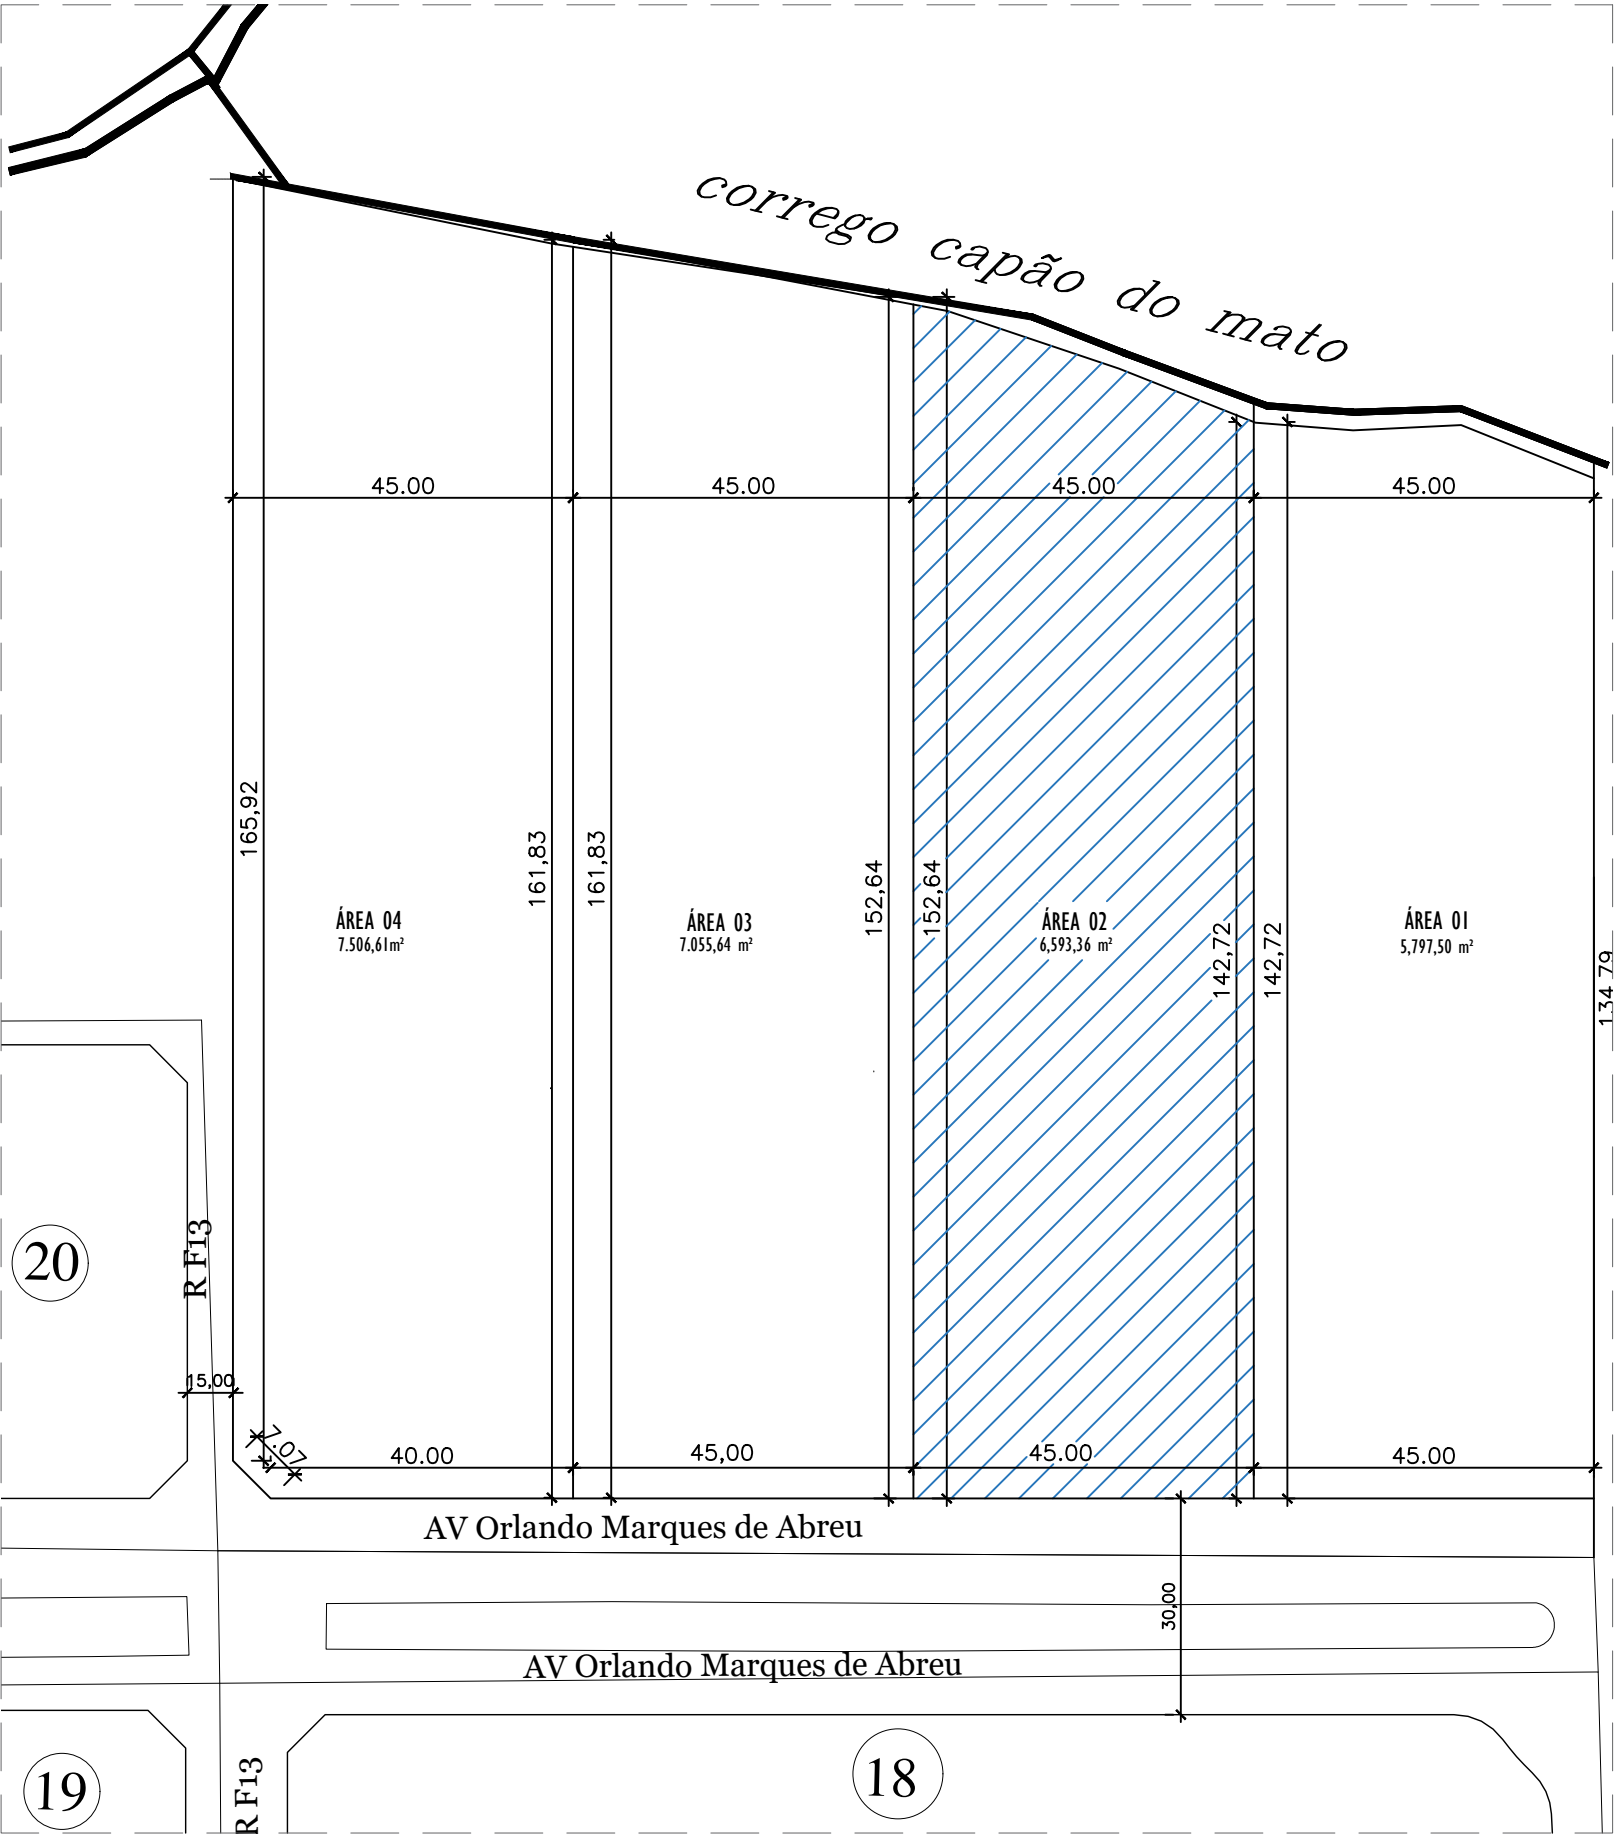


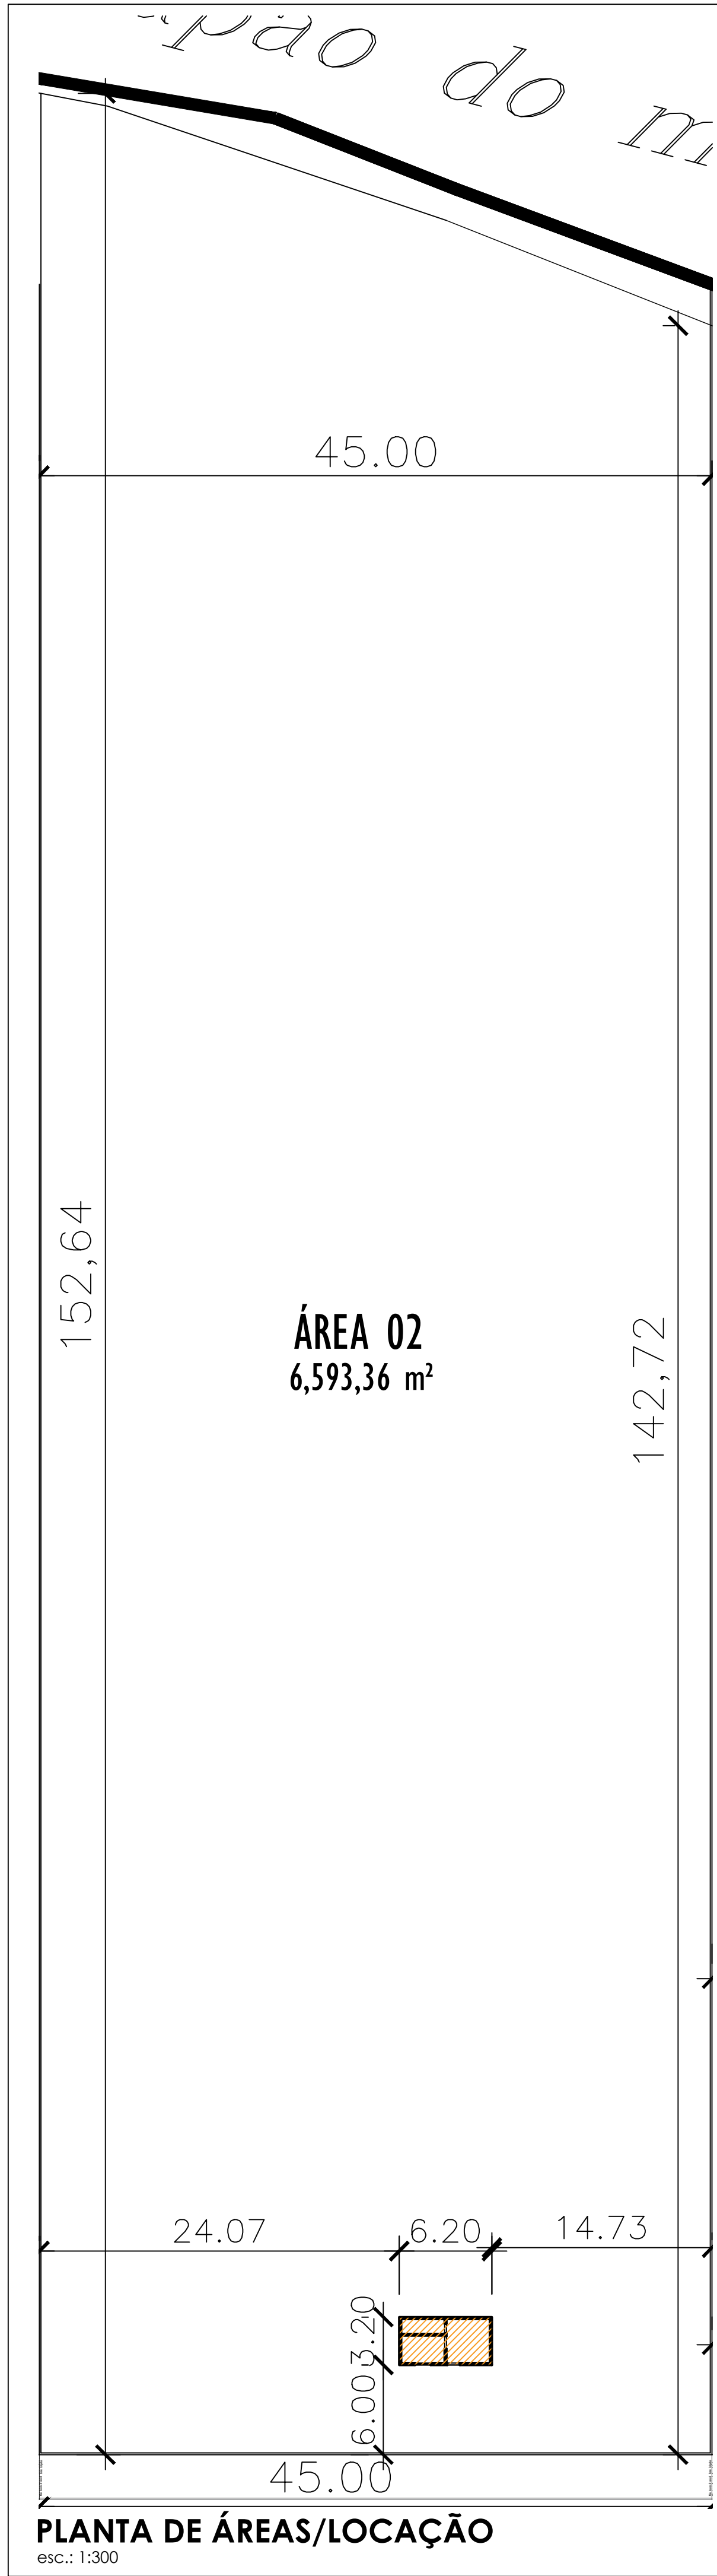

PLANTA DE SITUAÇÃO  
esc.: 1:1000

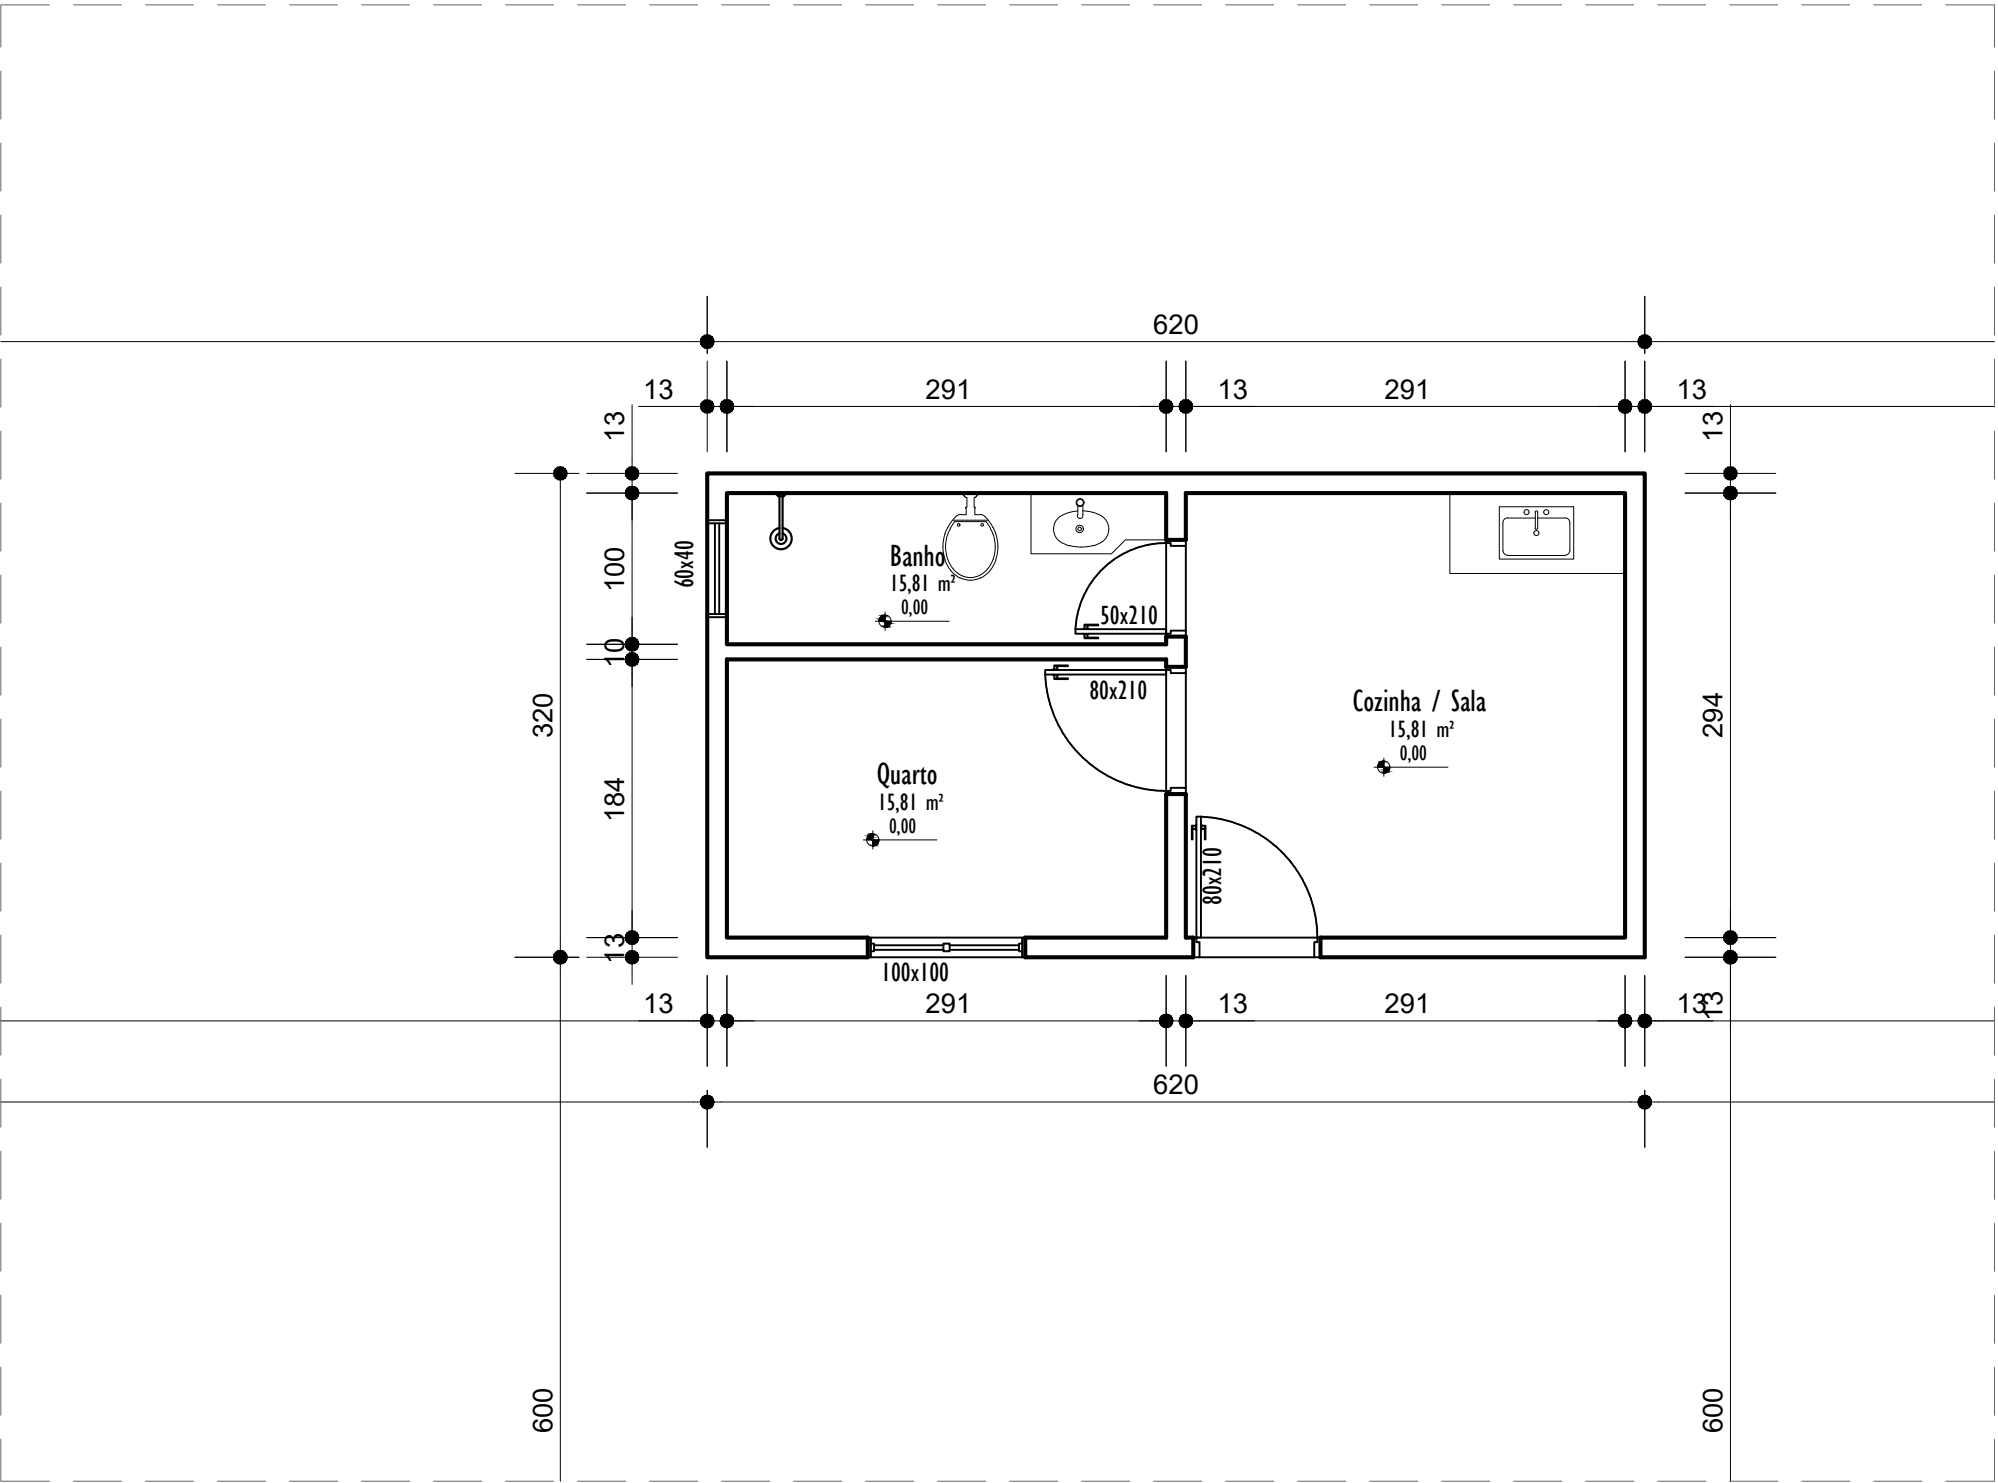

PLANTA BAIXA TÉRREO/LOCAÇÃO  
esc.: 1:50

ÁREA TOTAL CONSTRUÍDA= 19,84 m²

## ARQUITETURA - LEVANTAMENTO TÉCNICO

Endereço: Fazenda Santa Rita, Área 2, Av. Orlando Marques de Abreu.  
IPTU: 01 PAVIMENTO

Proprietário: FIDELIS EMPREENDIMENTOS E PARTICIPAÇÕES LTDA  
CNPJ: 06.026.189/0001-78

|            |                           |                                         |                 |                     |
|------------|---------------------------|-----------------------------------------|-----------------|---------------------|
| LOGOMARCA: | DESCRIÇÃO DOS PAVTOS:     |                                         |                 |                     |
|            | TÉRREO                    |                                         |                 |                     |
|            | CONTEÚDO:                 | ÁREA DO TERRENO ORIGINAL:<br>6.593,36m² | FOLHA:          |                     |
|            | PLANTA BAIXA TERREO       | ÁREA DO TERRENO PÓS DOAÇÃO:<br>—        |                 |                     |
|            |                           | ÁREA TOTAL DA CONSTRUÇÃO:<br>19,84 m²   |                 |                     |
|            | PLANTA DE ÁREAS / LOCAÇÃO | I.P.<br>—                               | I.C.C.A.P.<br>— | DATA:<br>21/11/2022 |
|            | PLANTA DE SITUAÇÃO        | ARQUIVO:<br>ARQ_AV-ORLANDO_AREA-2_RV01  |                 | DESENHO:            |