



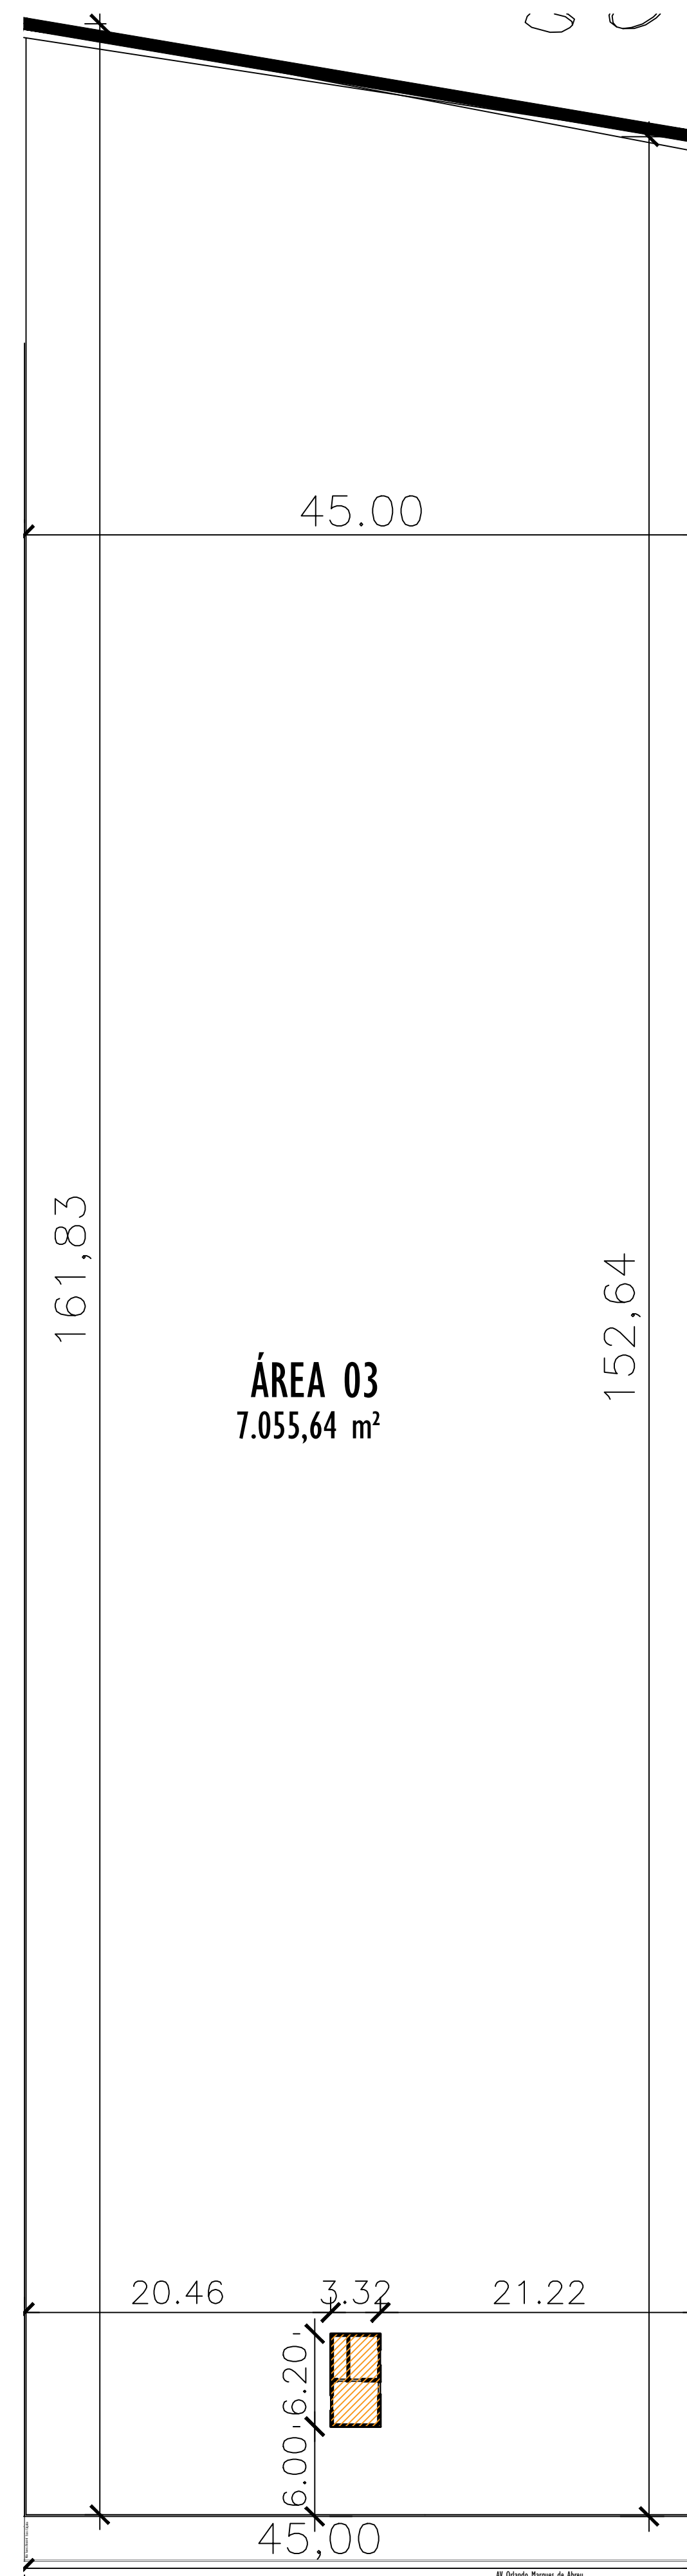


PLANTA DE ÁREAS/LOCAÇÃO
esc.: 1:350

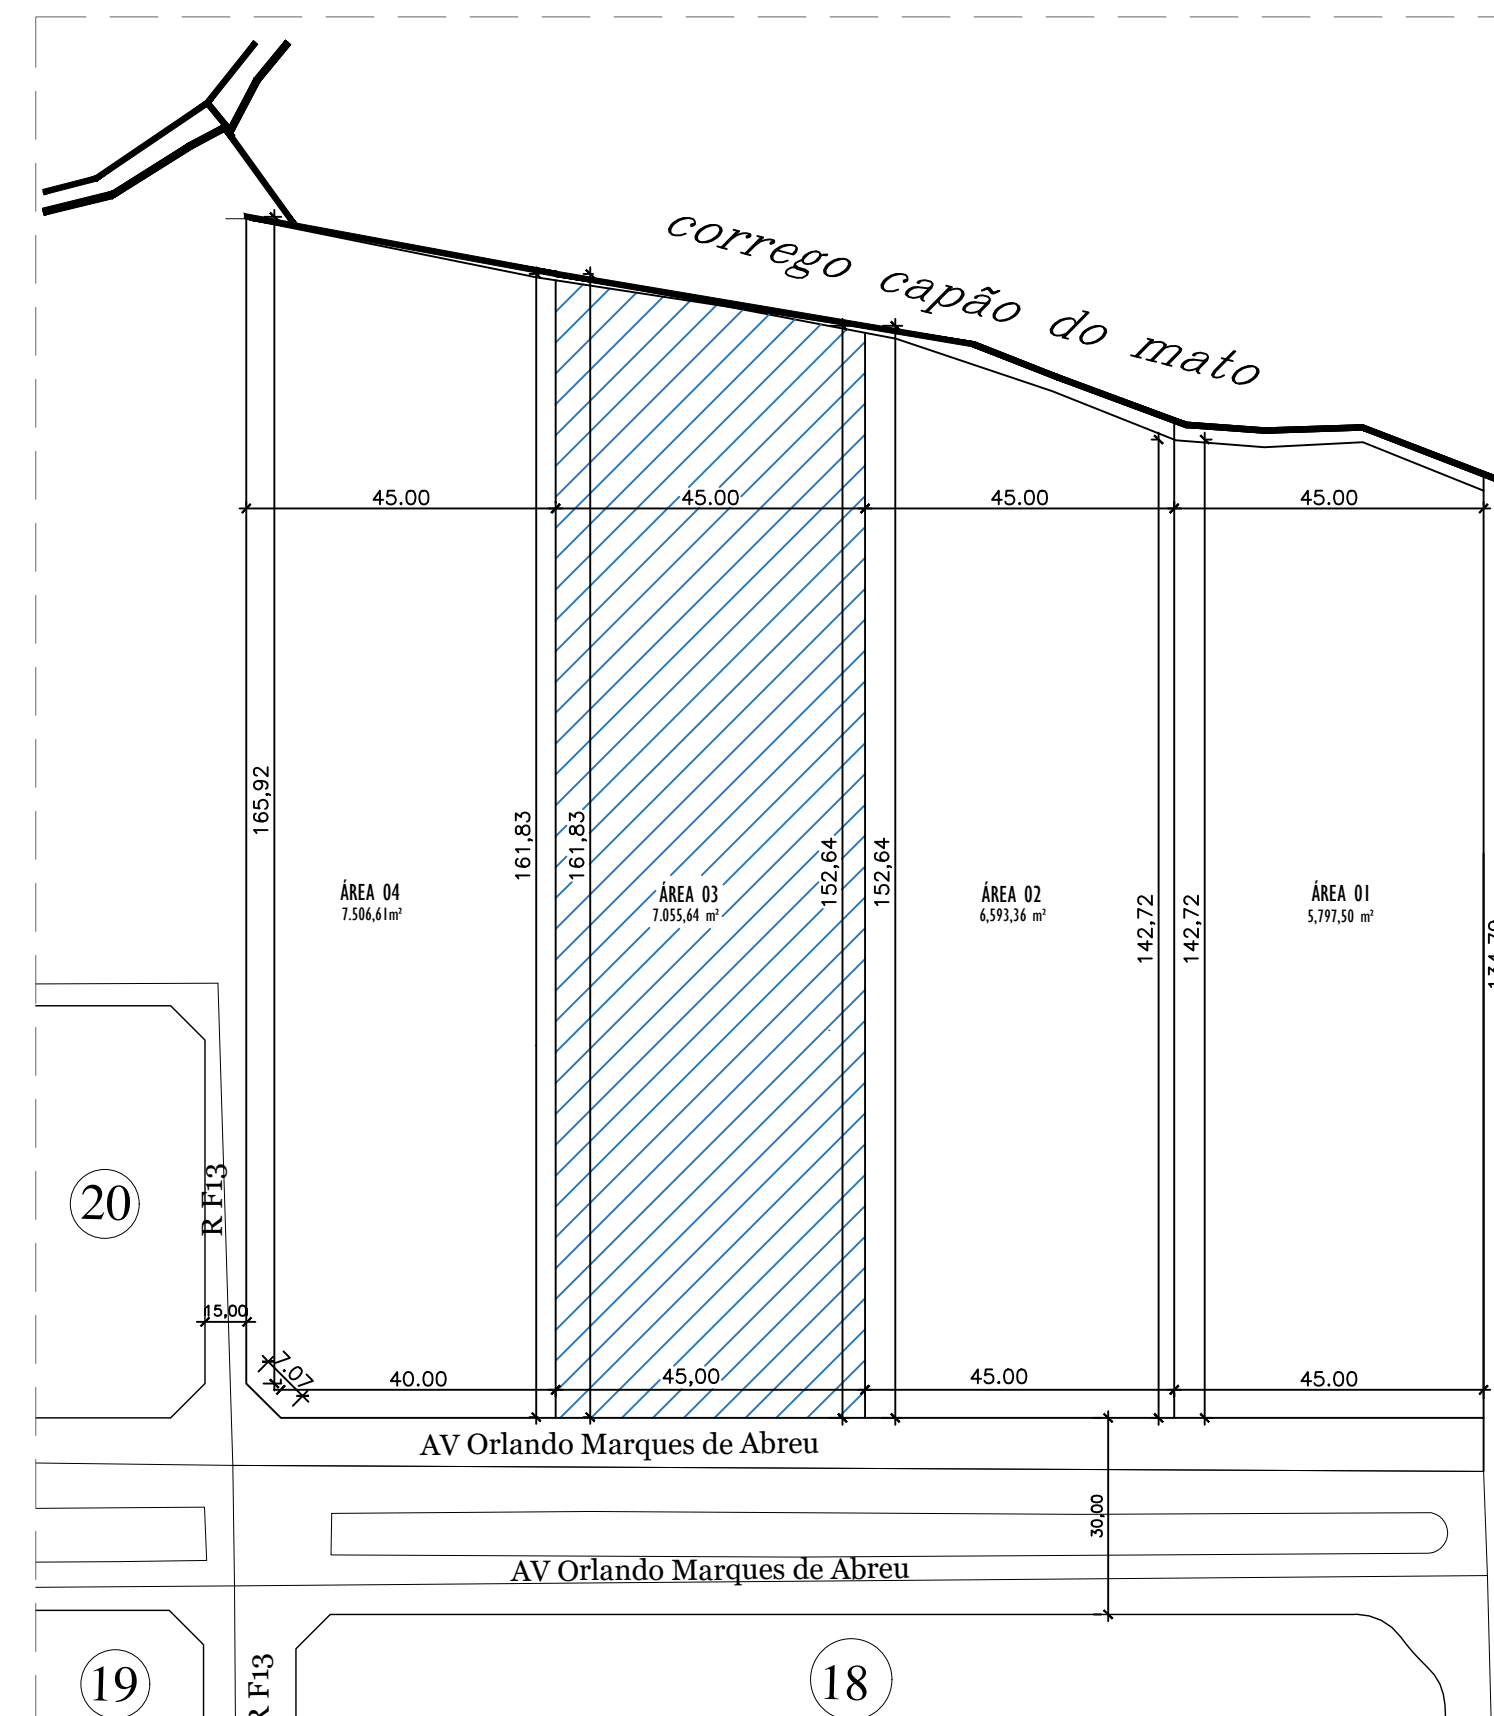

PLANTA DE SITUAÇÃO

esc.: 1:1000

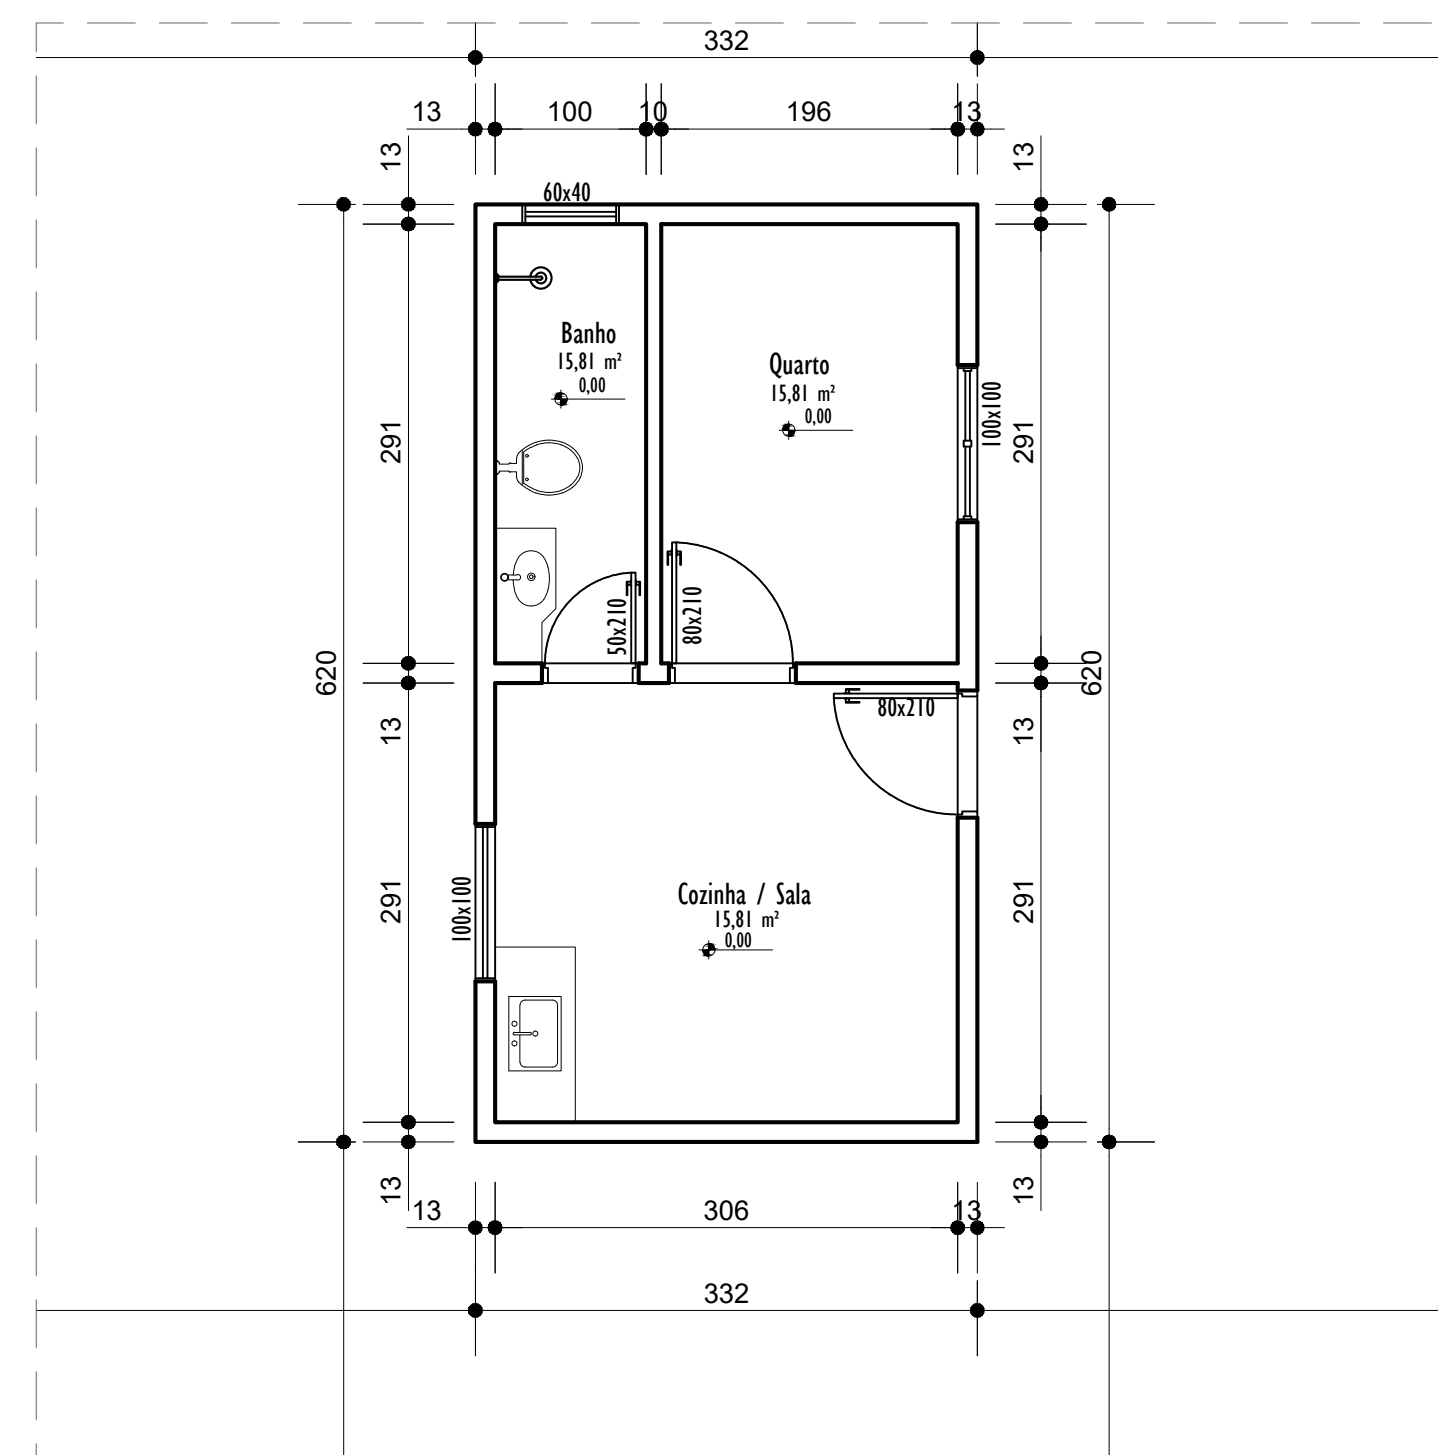

PLANTA BAIXA TÉRREO
esc.: 1:50

ARQUITETURA - LEVANTAMENTO TÉCNICO

Endereço: Fazenda Santa Rita, Área 3, Av. Orlando Marques de Abreu.

IPTU:

01 PAVIMENTO

Proprietário

FIDELIS EMPREENDIMENTOS E PARTICIPAÇÕES LTDA
CNPJ: 06.026.189/0001-78

LOGOMARCA:	DESCRIÇÃO DOS PAGTOS:		TÉRREO	
	CONTEÚDO:	ÁREA DO TERRENO ORIGINAL:	7.055,64m²	FOLHA: 
		ÁREA DO TERRENO PÓS DOAÇÃO	—	
		ÁREA TOTAL DA CONSTRUÇÃO:	20,56 m²	
		PLANTA BAIXA TERREO		
PLANTA DE ÁREAS / LOCAÇÃO	I.P.	I.C.C.A.P.	DATA:	
PLANTA DE SITUAÇÃO	—	—	21/11/2022	
	ARQUIVO:	ARQ. AV-ORLANDO ARYA-3 RV01		
			DESENHO:	