



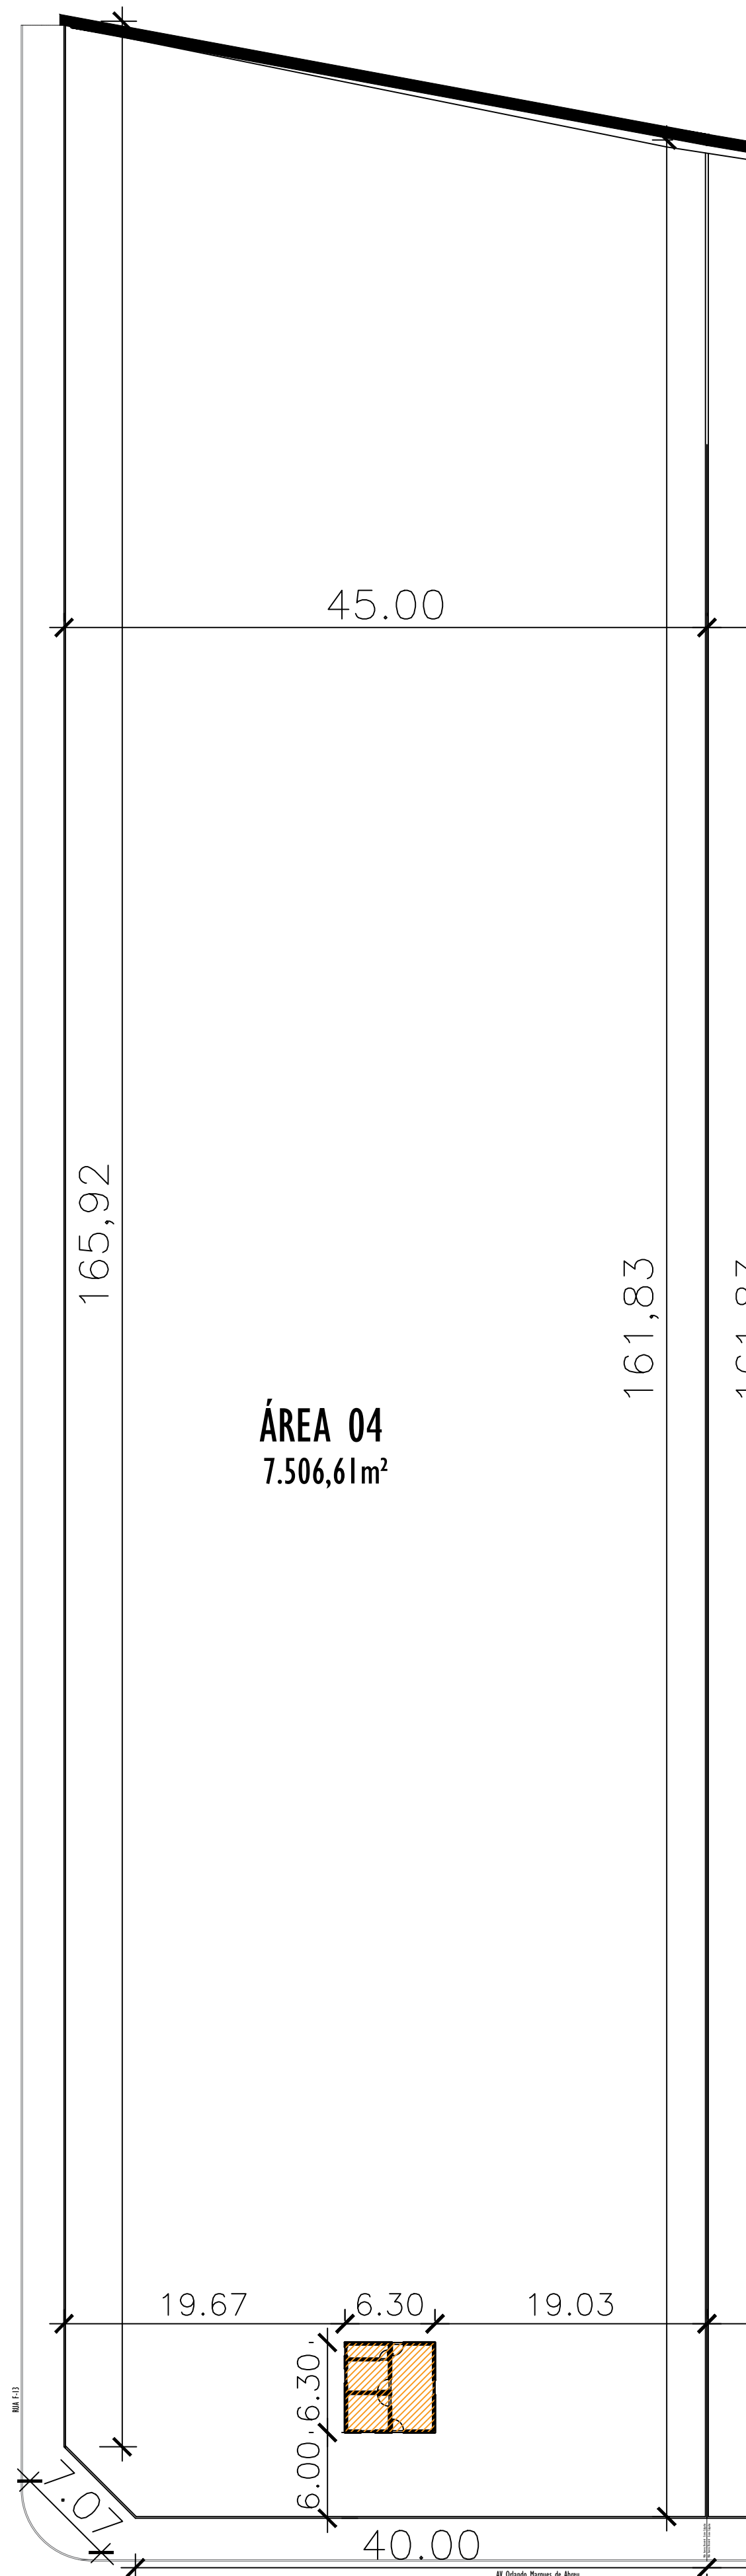


PLANTA DE ÁREAS/LOCAÇÃO

esc.: 1:300

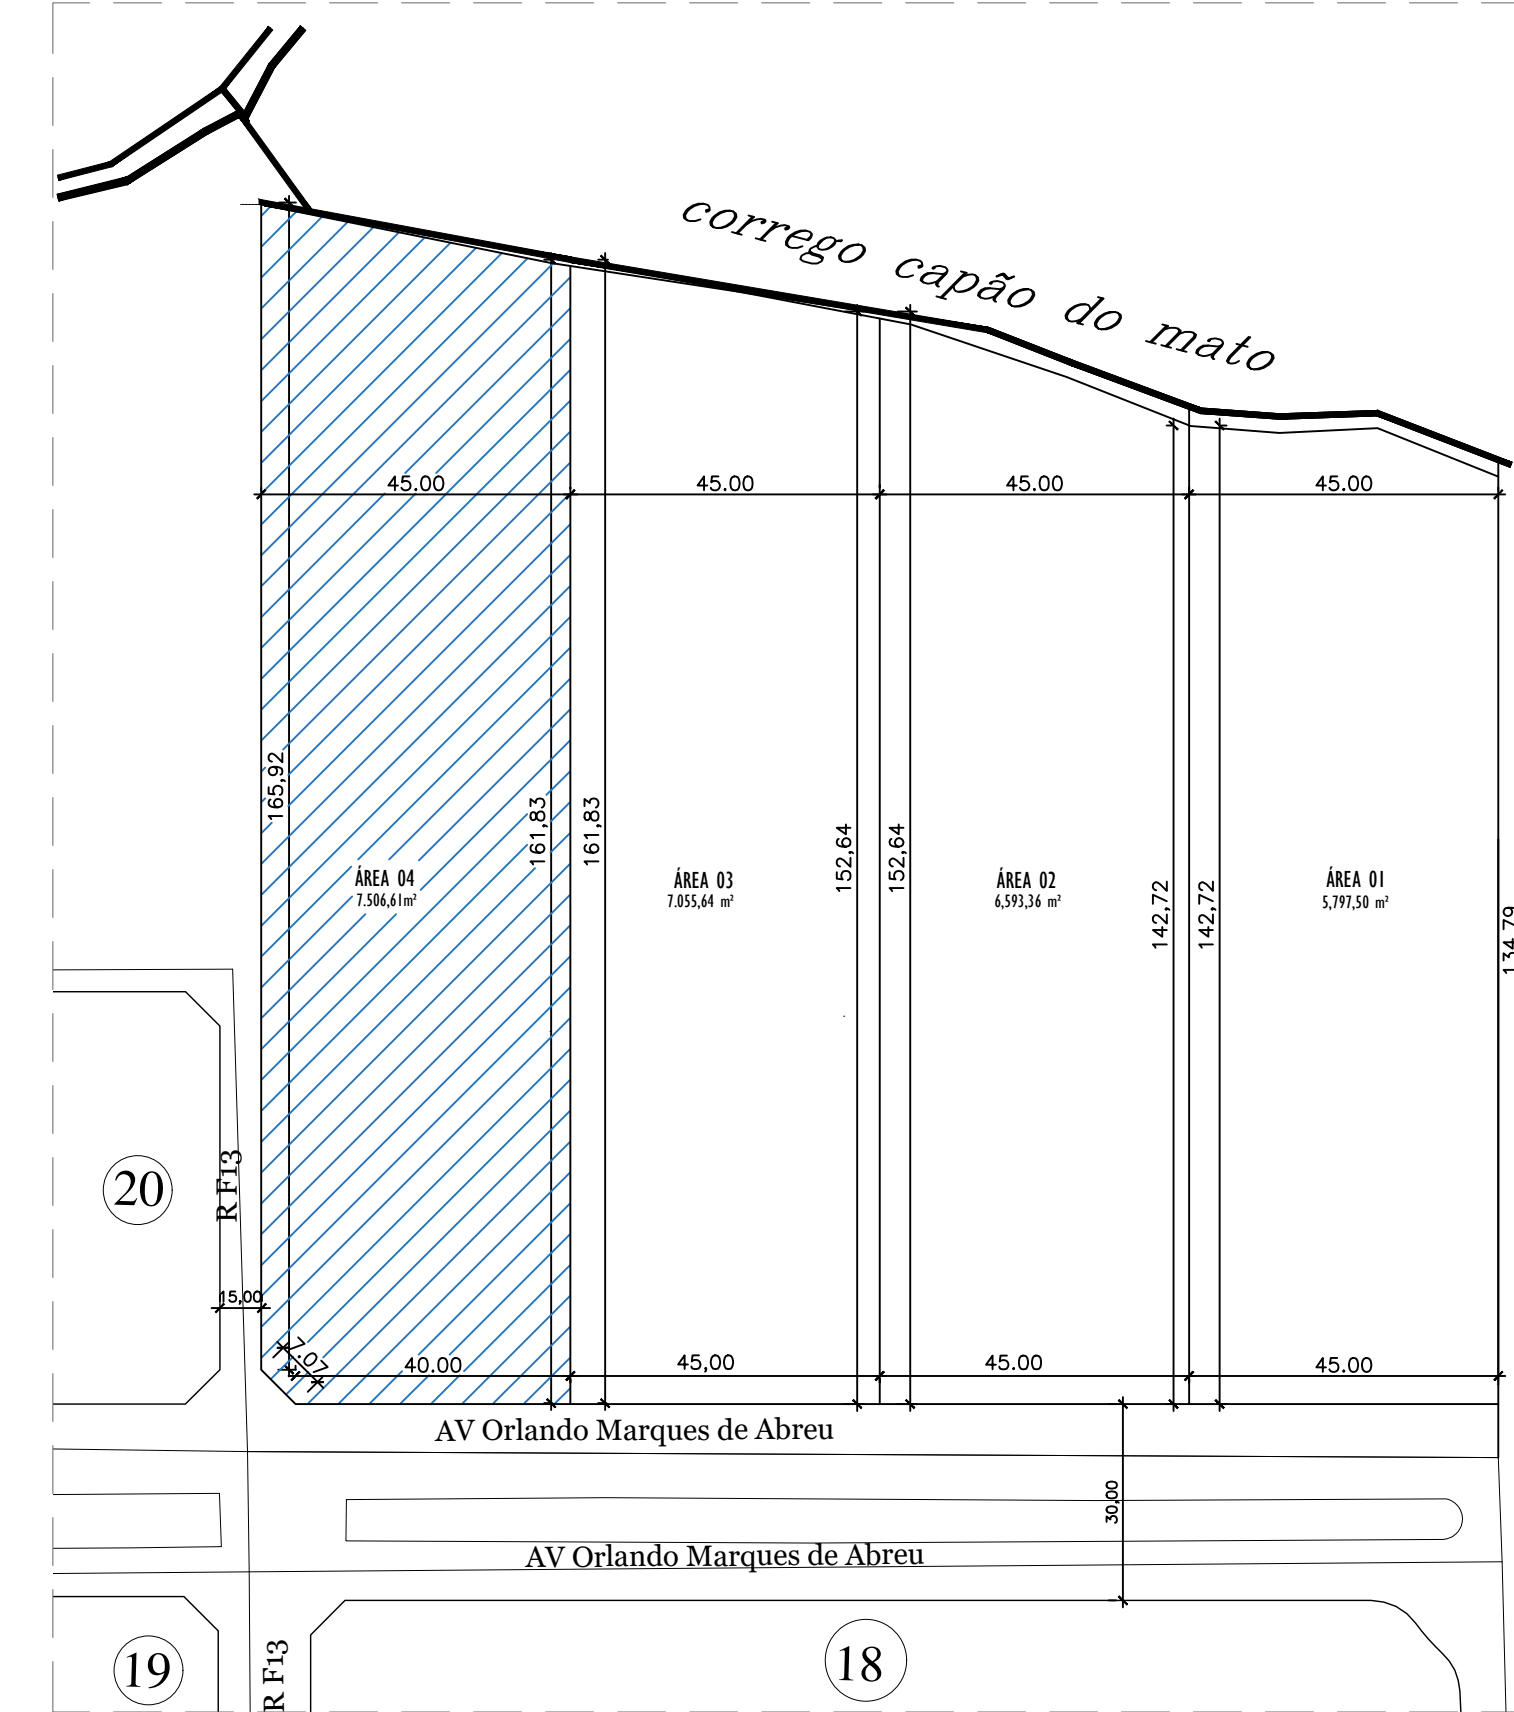

PLANTA DE SITUAÇÃO

esc.: 1:1000

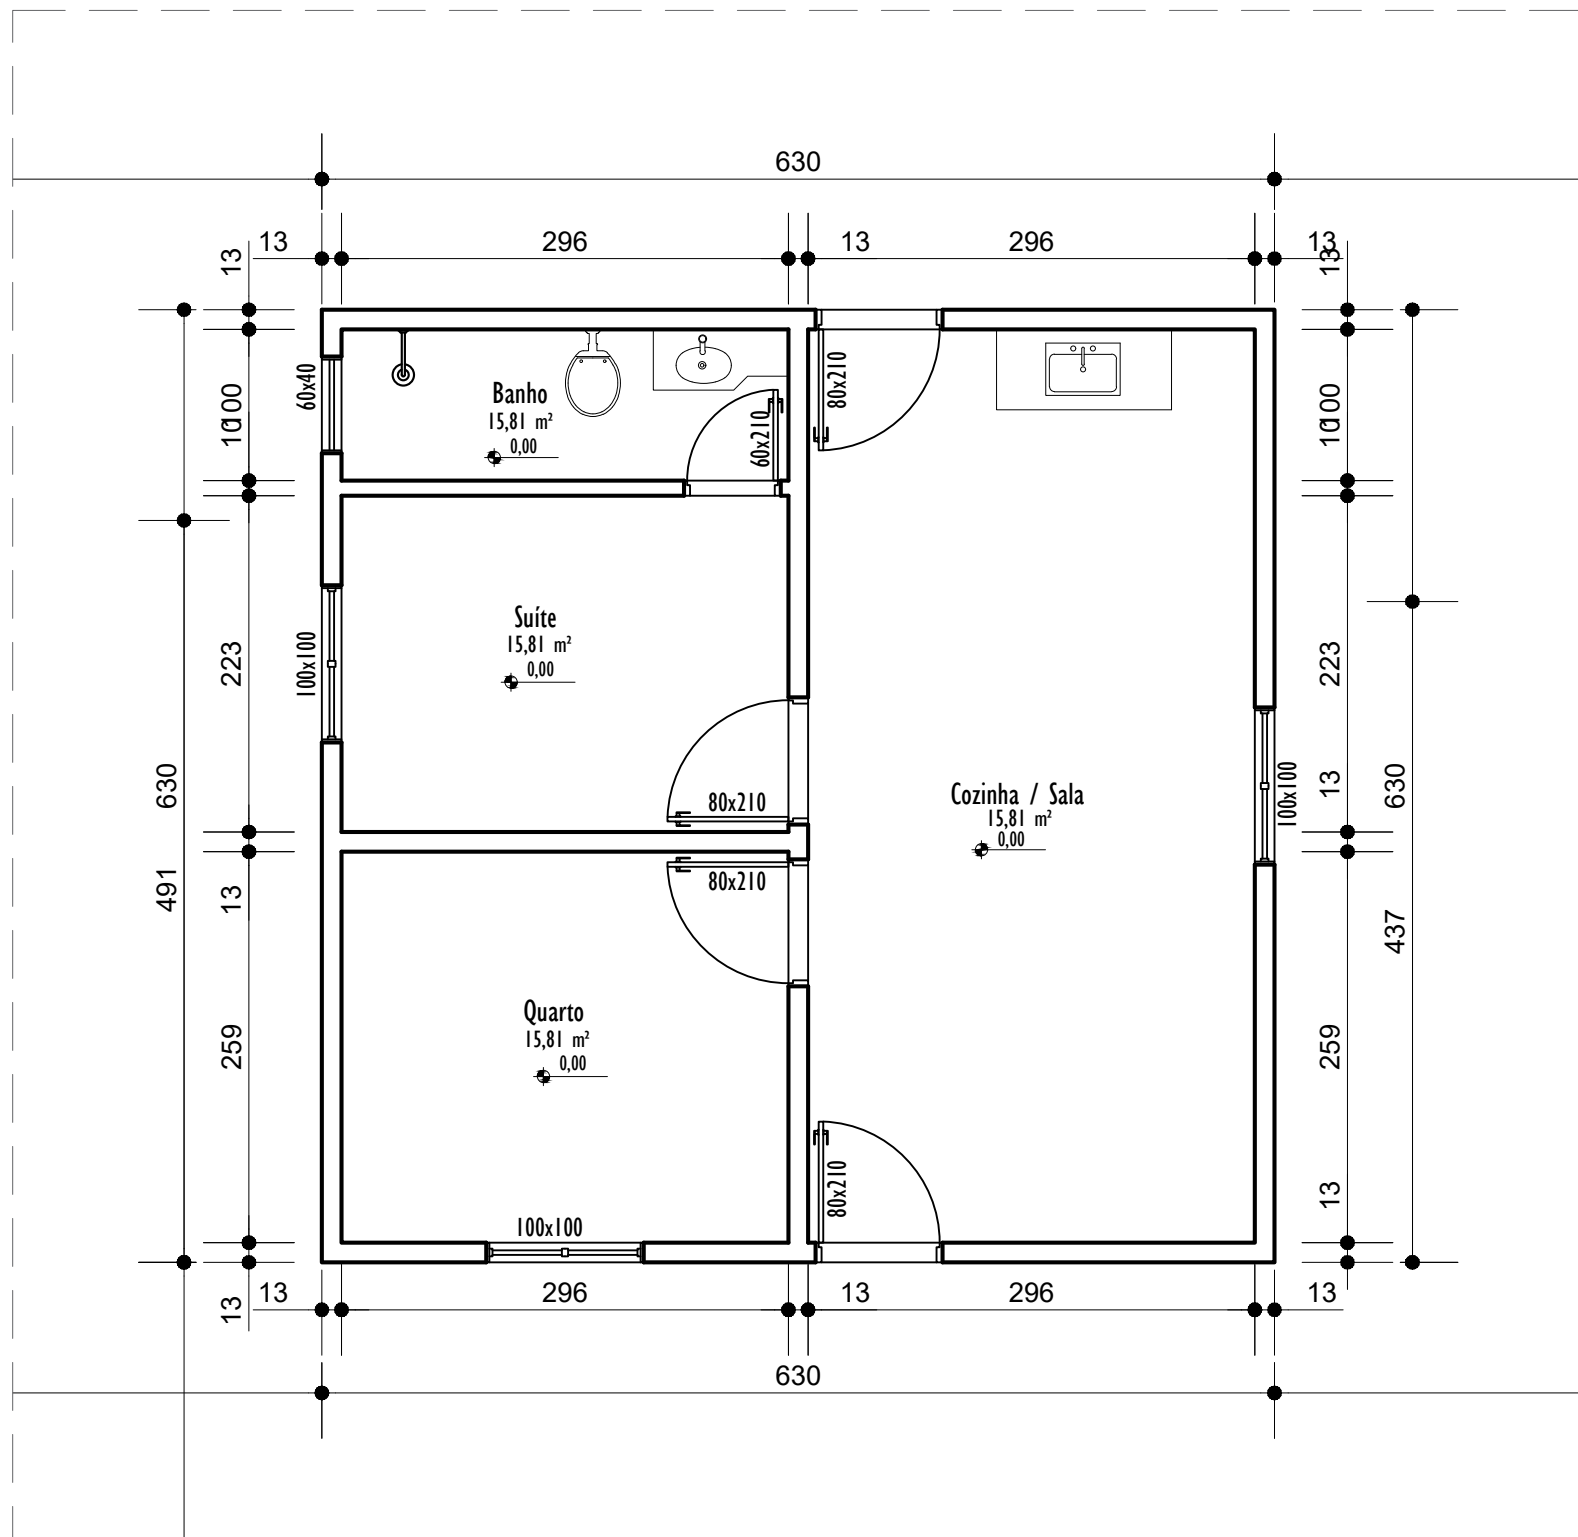

PLANTA BAIXA TÉRREO/LOCAÇÃO

esc.: 1:50

ÁREA TOTAL CONSTRUIDA= 39,69 m²

ARQUITETURA - LEVANTAMENTO TÉCNICO

Endereço: Fazenda Santa Rita, Área 4, Av. Orlando Marques de Abreu.

IPTU:

01 PAVIMENTO

Proprietário

FIDELIS EMPREENDIMENTOS E PARTICIPAÇÕES LTDA
CNPJ: 06.026.189/0001-78

LOGOMARCA:

DESCRIÇÃO DOS PAVTOS:

TÉRREO

CONTEÚDO:

PLANTA BAIXA TÉRREO
PLANTA DE ÁREAS /
LOCAÇÃO
PLANTA DE SITUAÇÃO

ÁREA DO TERRENO ORIGINAL:

7.506,61m²

ÁREA DO TERRENO PÓS DOAÇÃO

—

ÁREA TOTAL DA CONSTRUÇÃO:

39,69 m²

I.P.

—

I.C.C.A.P.

—

DATA:

21/11/2022

ARQUIVO:

ARQ_AV-ORLANDO_AREA-4_RV01

DESENHO:

—

FOLHA:

1/1