



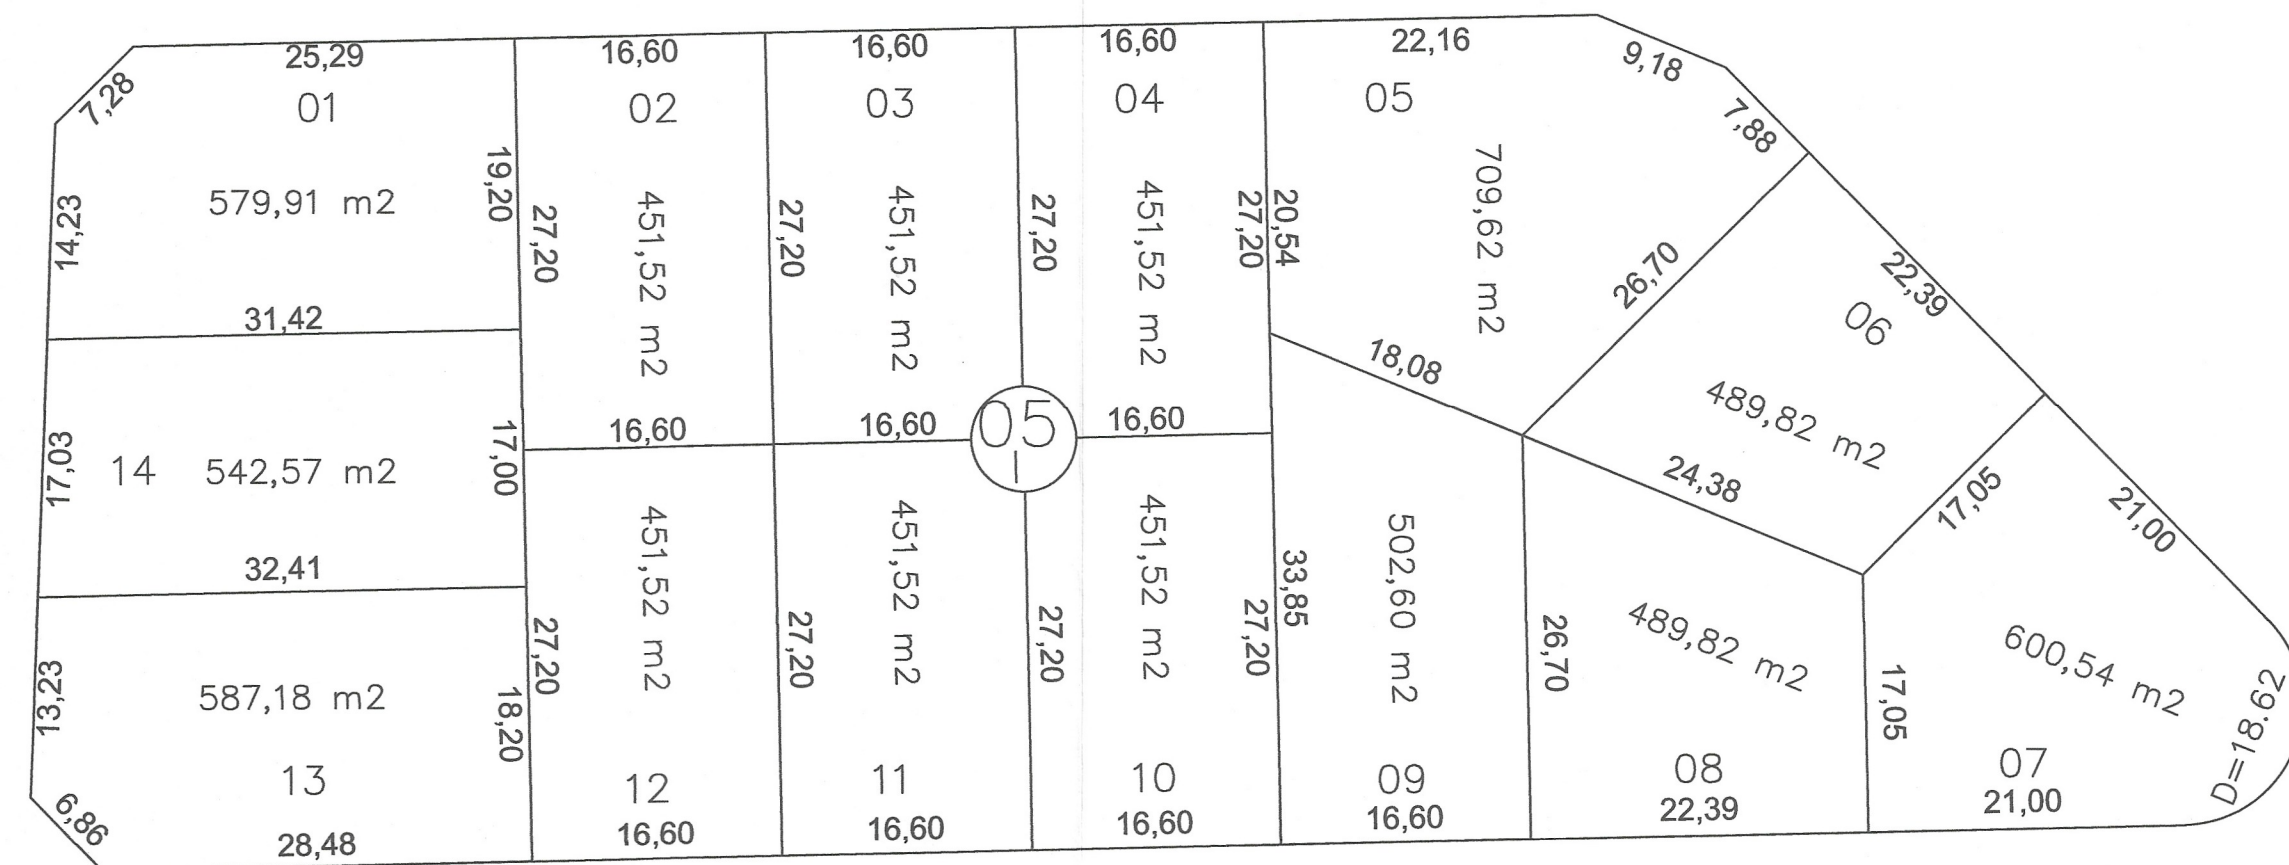

DESMEMBRAMENTO PROPOSTO  
Escala 1/1000

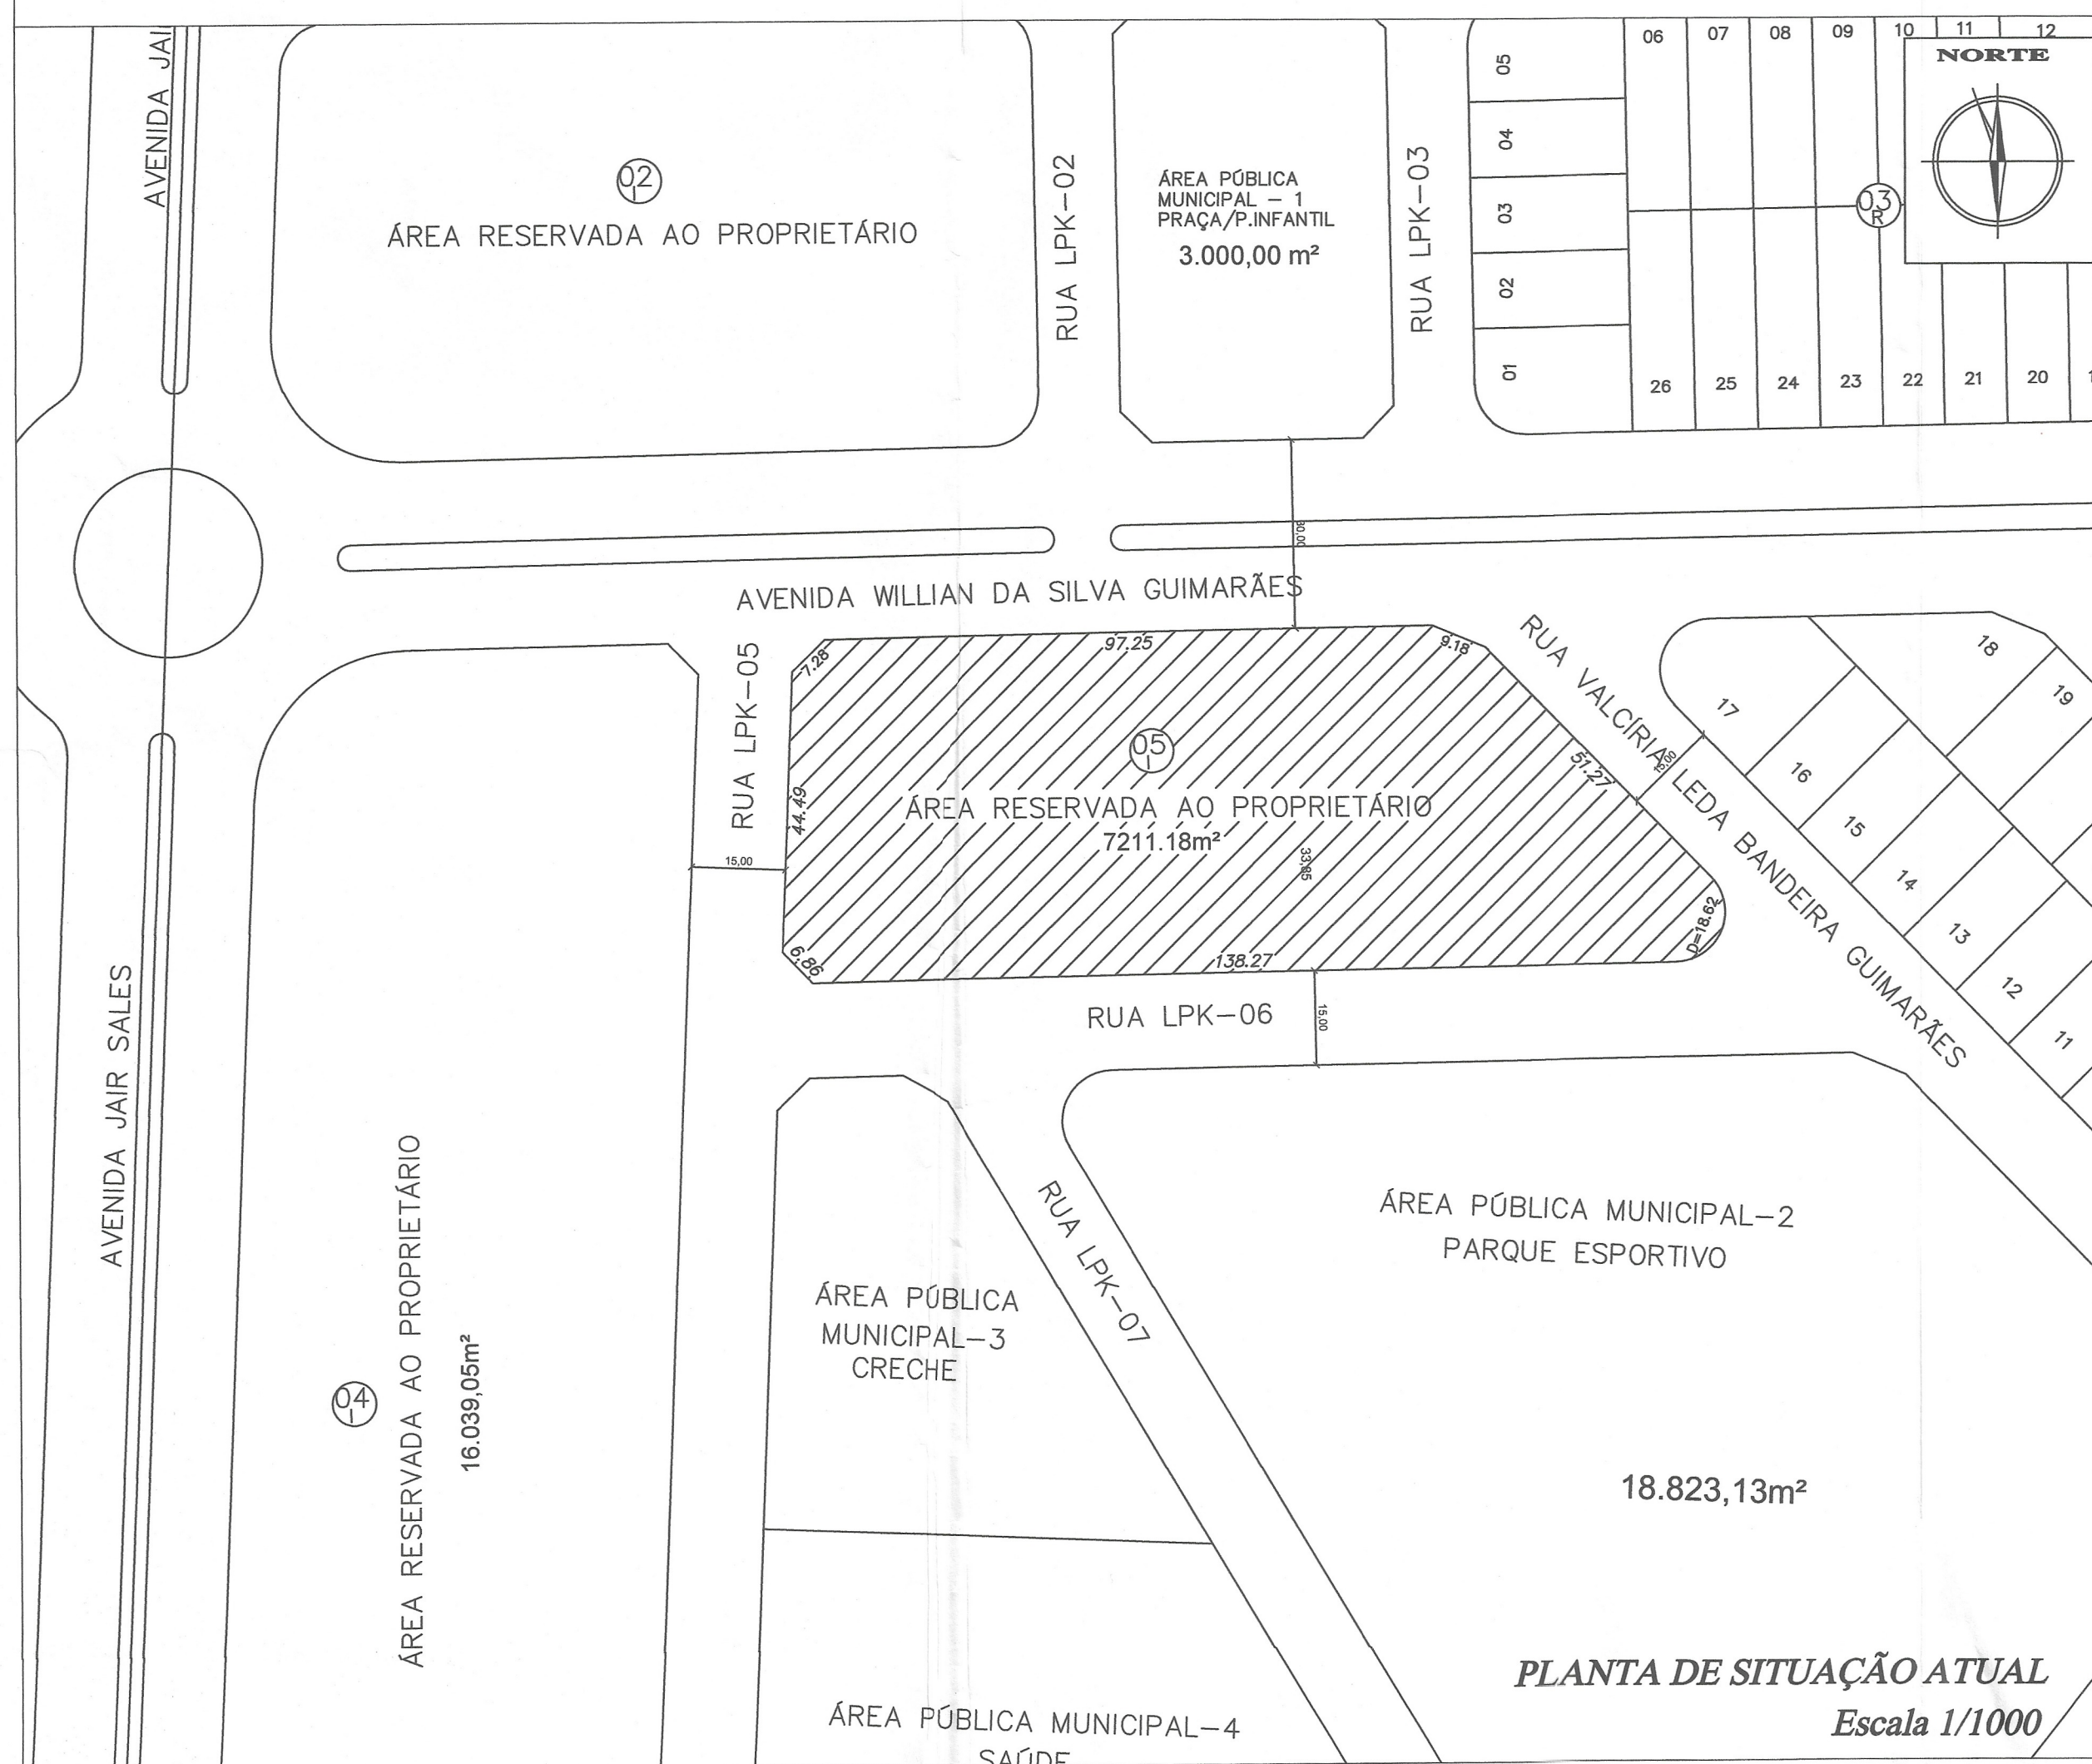

## PROJETO DE DESMEMBRAMENTO

AVENIDA WILLIAN DA SILVA GUIMARÃES ESQUINA RUA VALCÍRIA LEDA  
BANDEIRA GUIMARÃES ESQUINA RUA LPK-06 ESQUINA RUA LPK-05,  
QUADRA 05-I, RESIDENCIAL LONDON PARK, GOIÂNIA, GOIÁS.

PROPRIETÁRIO: *Janilson dos Reis*  
G.P.S. EMPREENDIMENTOS IMOBILIÁRIOS LTDA

AUTOR DO PROJETO: *Carlos Eduardo Mendes Rezende*  
CARLOS EDUARDO MENDES REZENDE  
CPF-BR: 6847254714-9

RECONHECIMENTO DA  
FIRMA NO VERSO

APROVAÇÃO:

|                                        |            |             |          |
|----------------------------------------|------------|-------------|----------|
| ÁREA ATUAL:                            |            | 7.211,18 m2 |          |
| ÁREAS APÓS DESMEMBRAMENTO:             |            |             |          |
| LOTE 01:                               | 579,91m2   | LOTE 09:    | 502,60m2 |
| LOTE 02:                               | 451,52m2   | LOTE 10:    | 451,52m2 |
| LOTE 03:                               | 451,52m2   | LOTE 11:    | 451,52m2 |
| LOTE 04:                               | 451,52m2   | LOTE 12:    | 451,52m2 |
| LOTE 05:                               | 709,62m2   | LOTE 13:    | 587,18m2 |
| LOTE 06:                               | 489,82m2   | LOTE 14:    | 542,57m2 |
| LOTE 07:                               | 600,54m2   |             |          |
| LOTE 08:                               | 489,82m2   |             |          |
| CONTEÚDO:                              |            | PRANCHA:    |          |
| PLANTA DE SITUAÇÃO ATUAL               |            | 1/1         |          |
| DESMEMBRAMENTO PROPOSTO                |            |             |          |
| PLANTA DE SITUAÇÃO APÓS DESMEMBRAMENTO |            |             |          |
| ESCALA:                                | DATA:      | DESENHO:    |          |
| INDICADA                               | 13/08/2021 | PLOTTER     |          |