




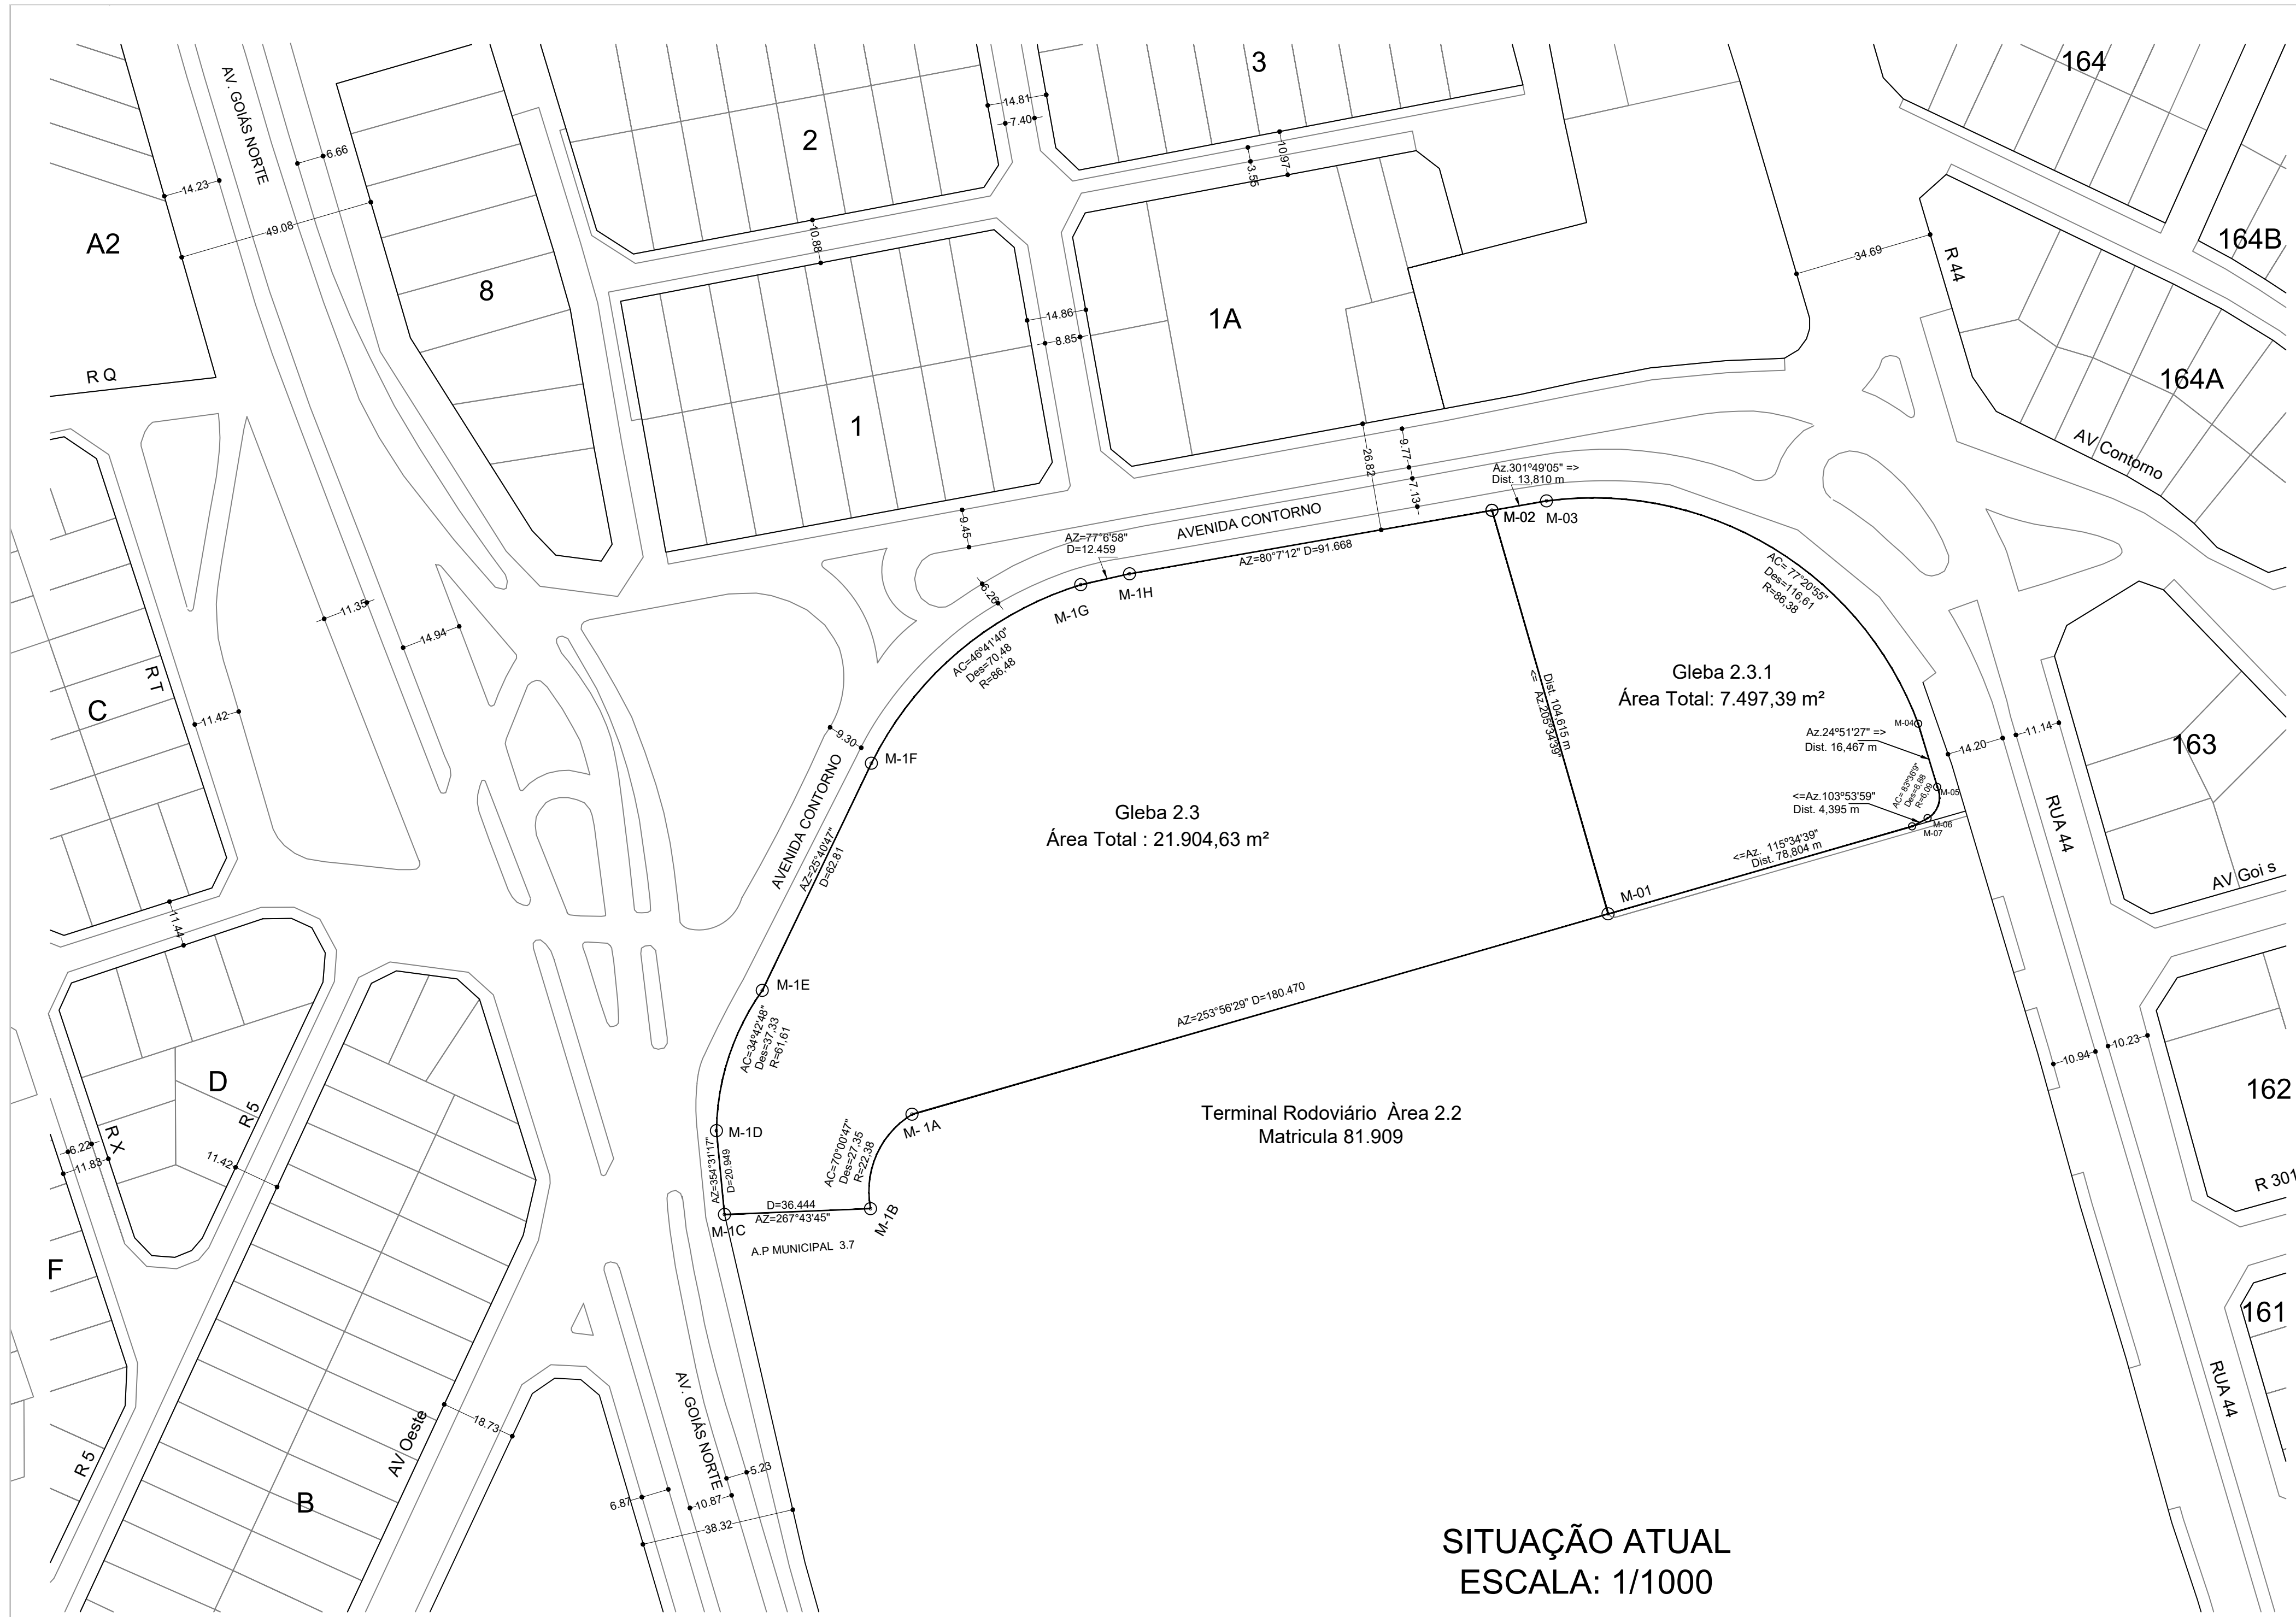

SITUAÇÃO ATUAL
ESCALA: 1/1000

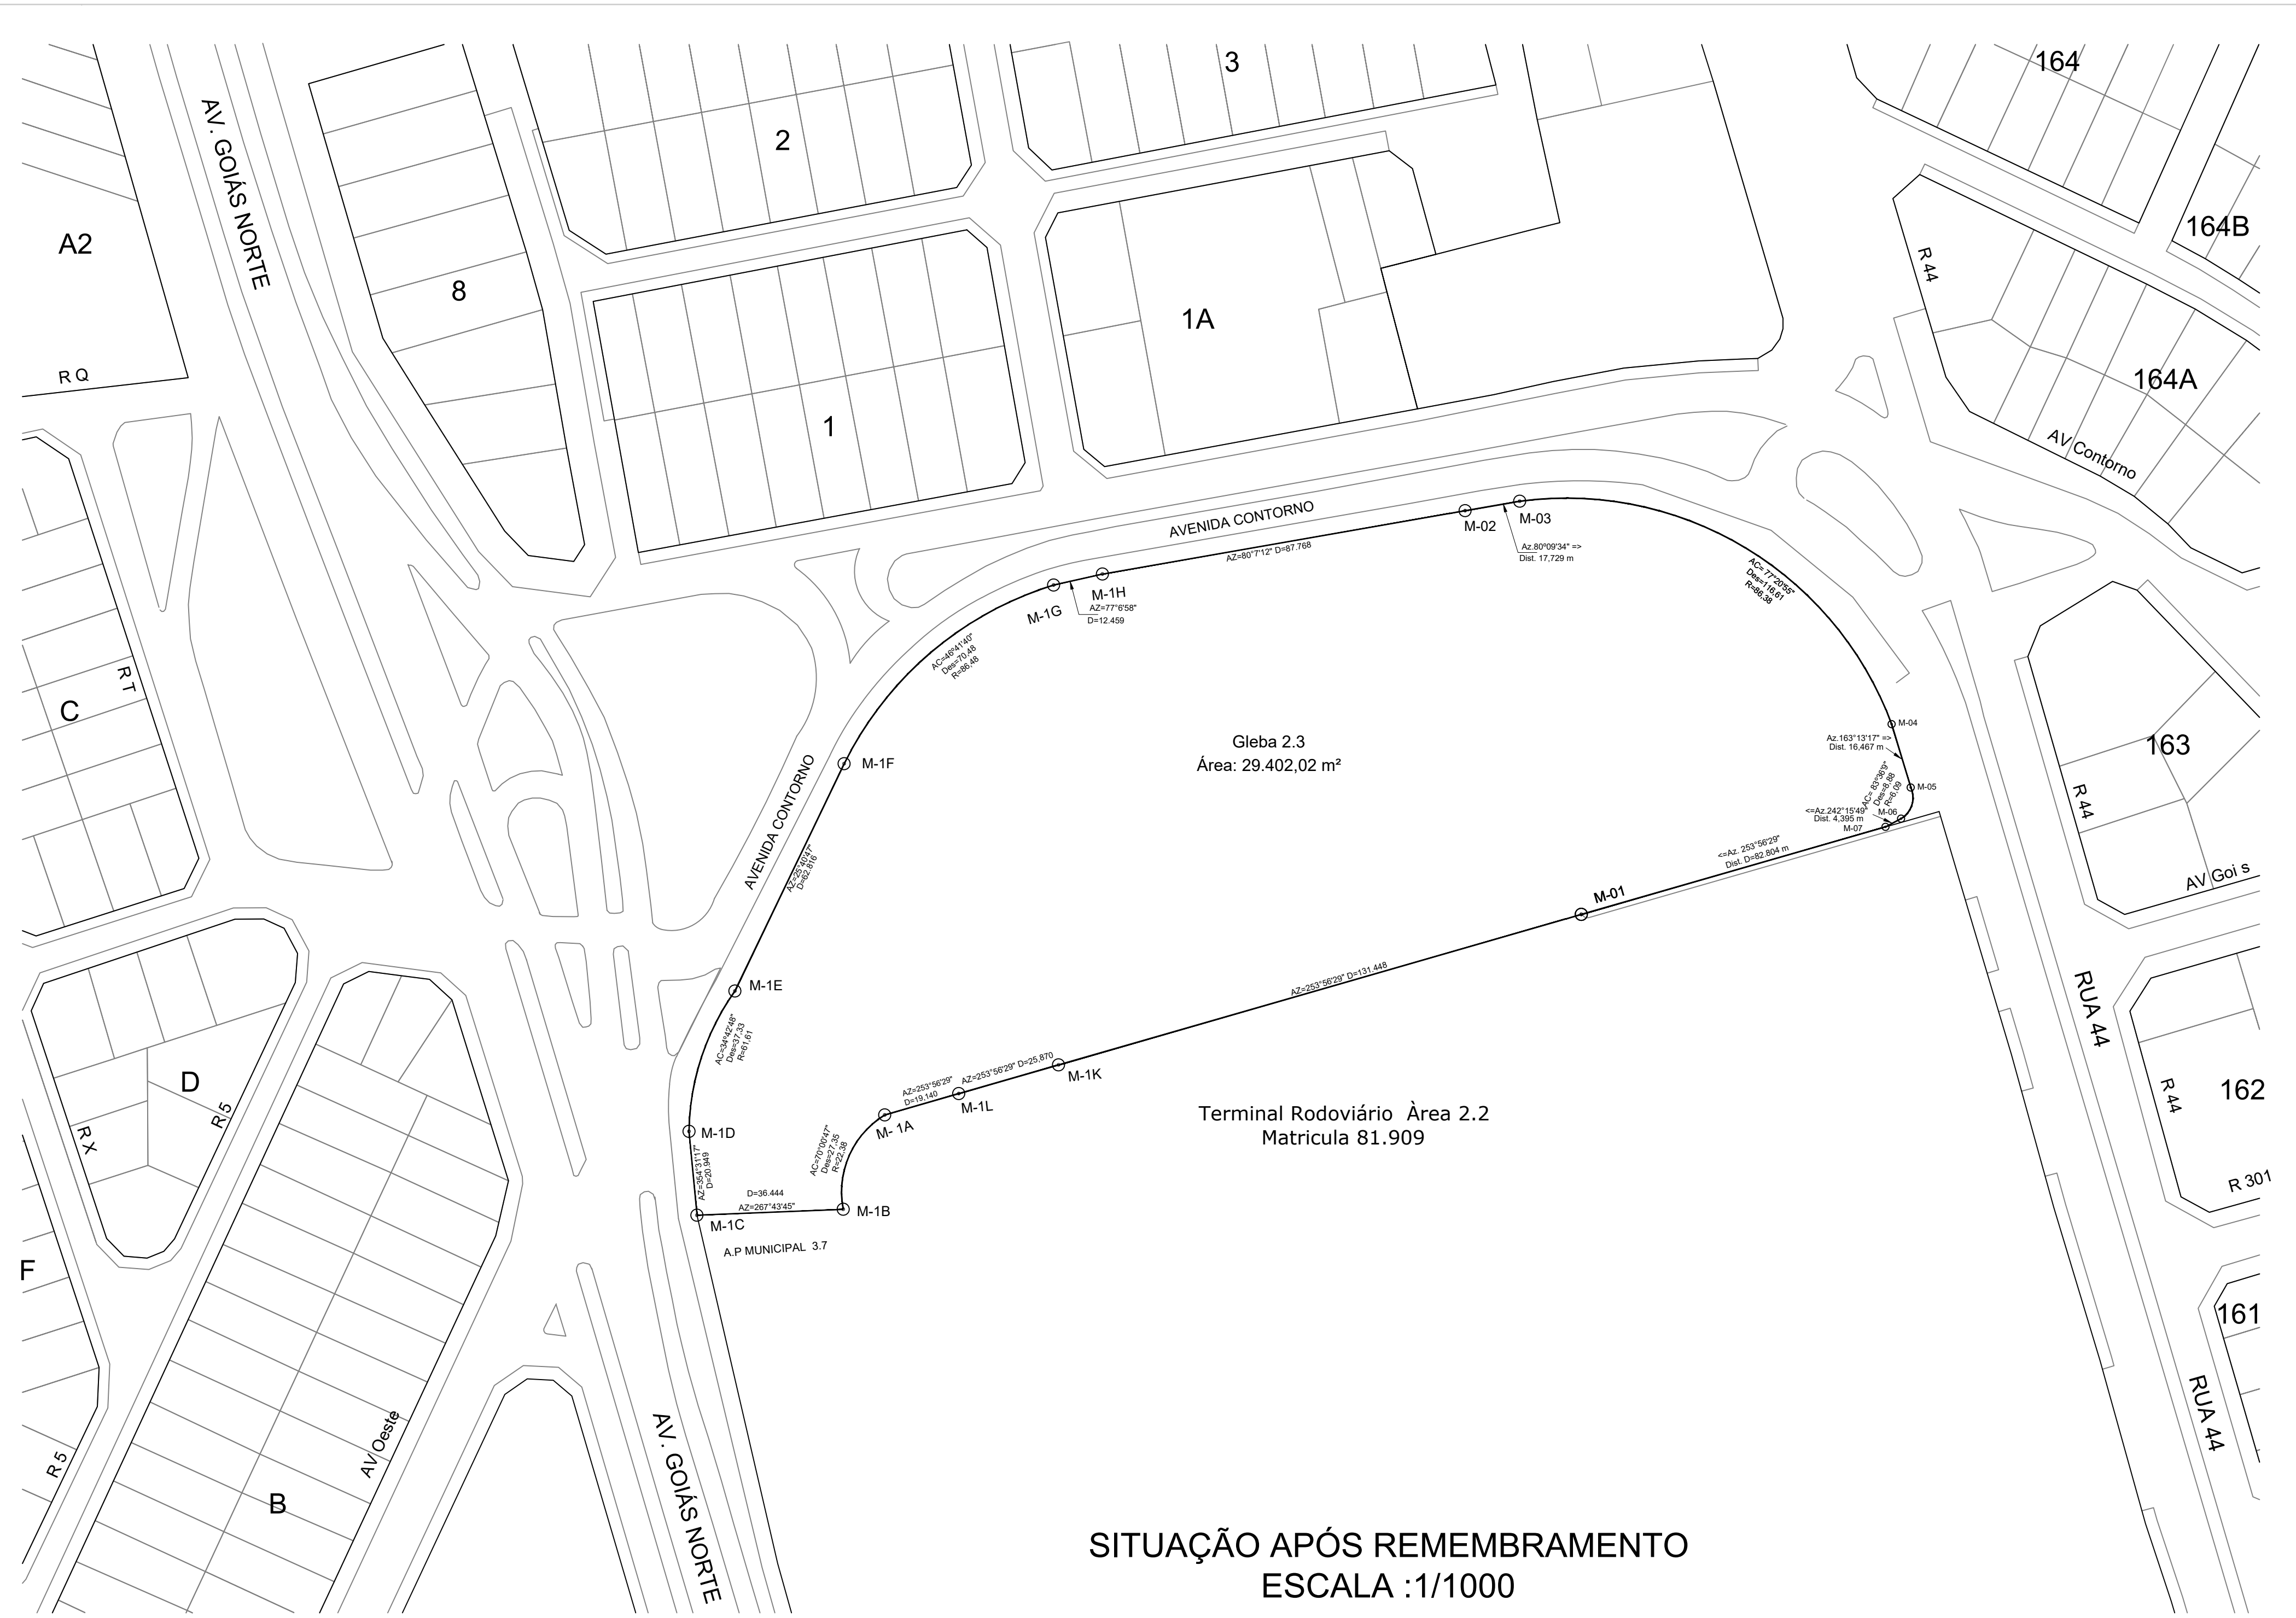

SITUAÇÃO APÓS REMEMBRAMENTO
ESCALA :1/1000

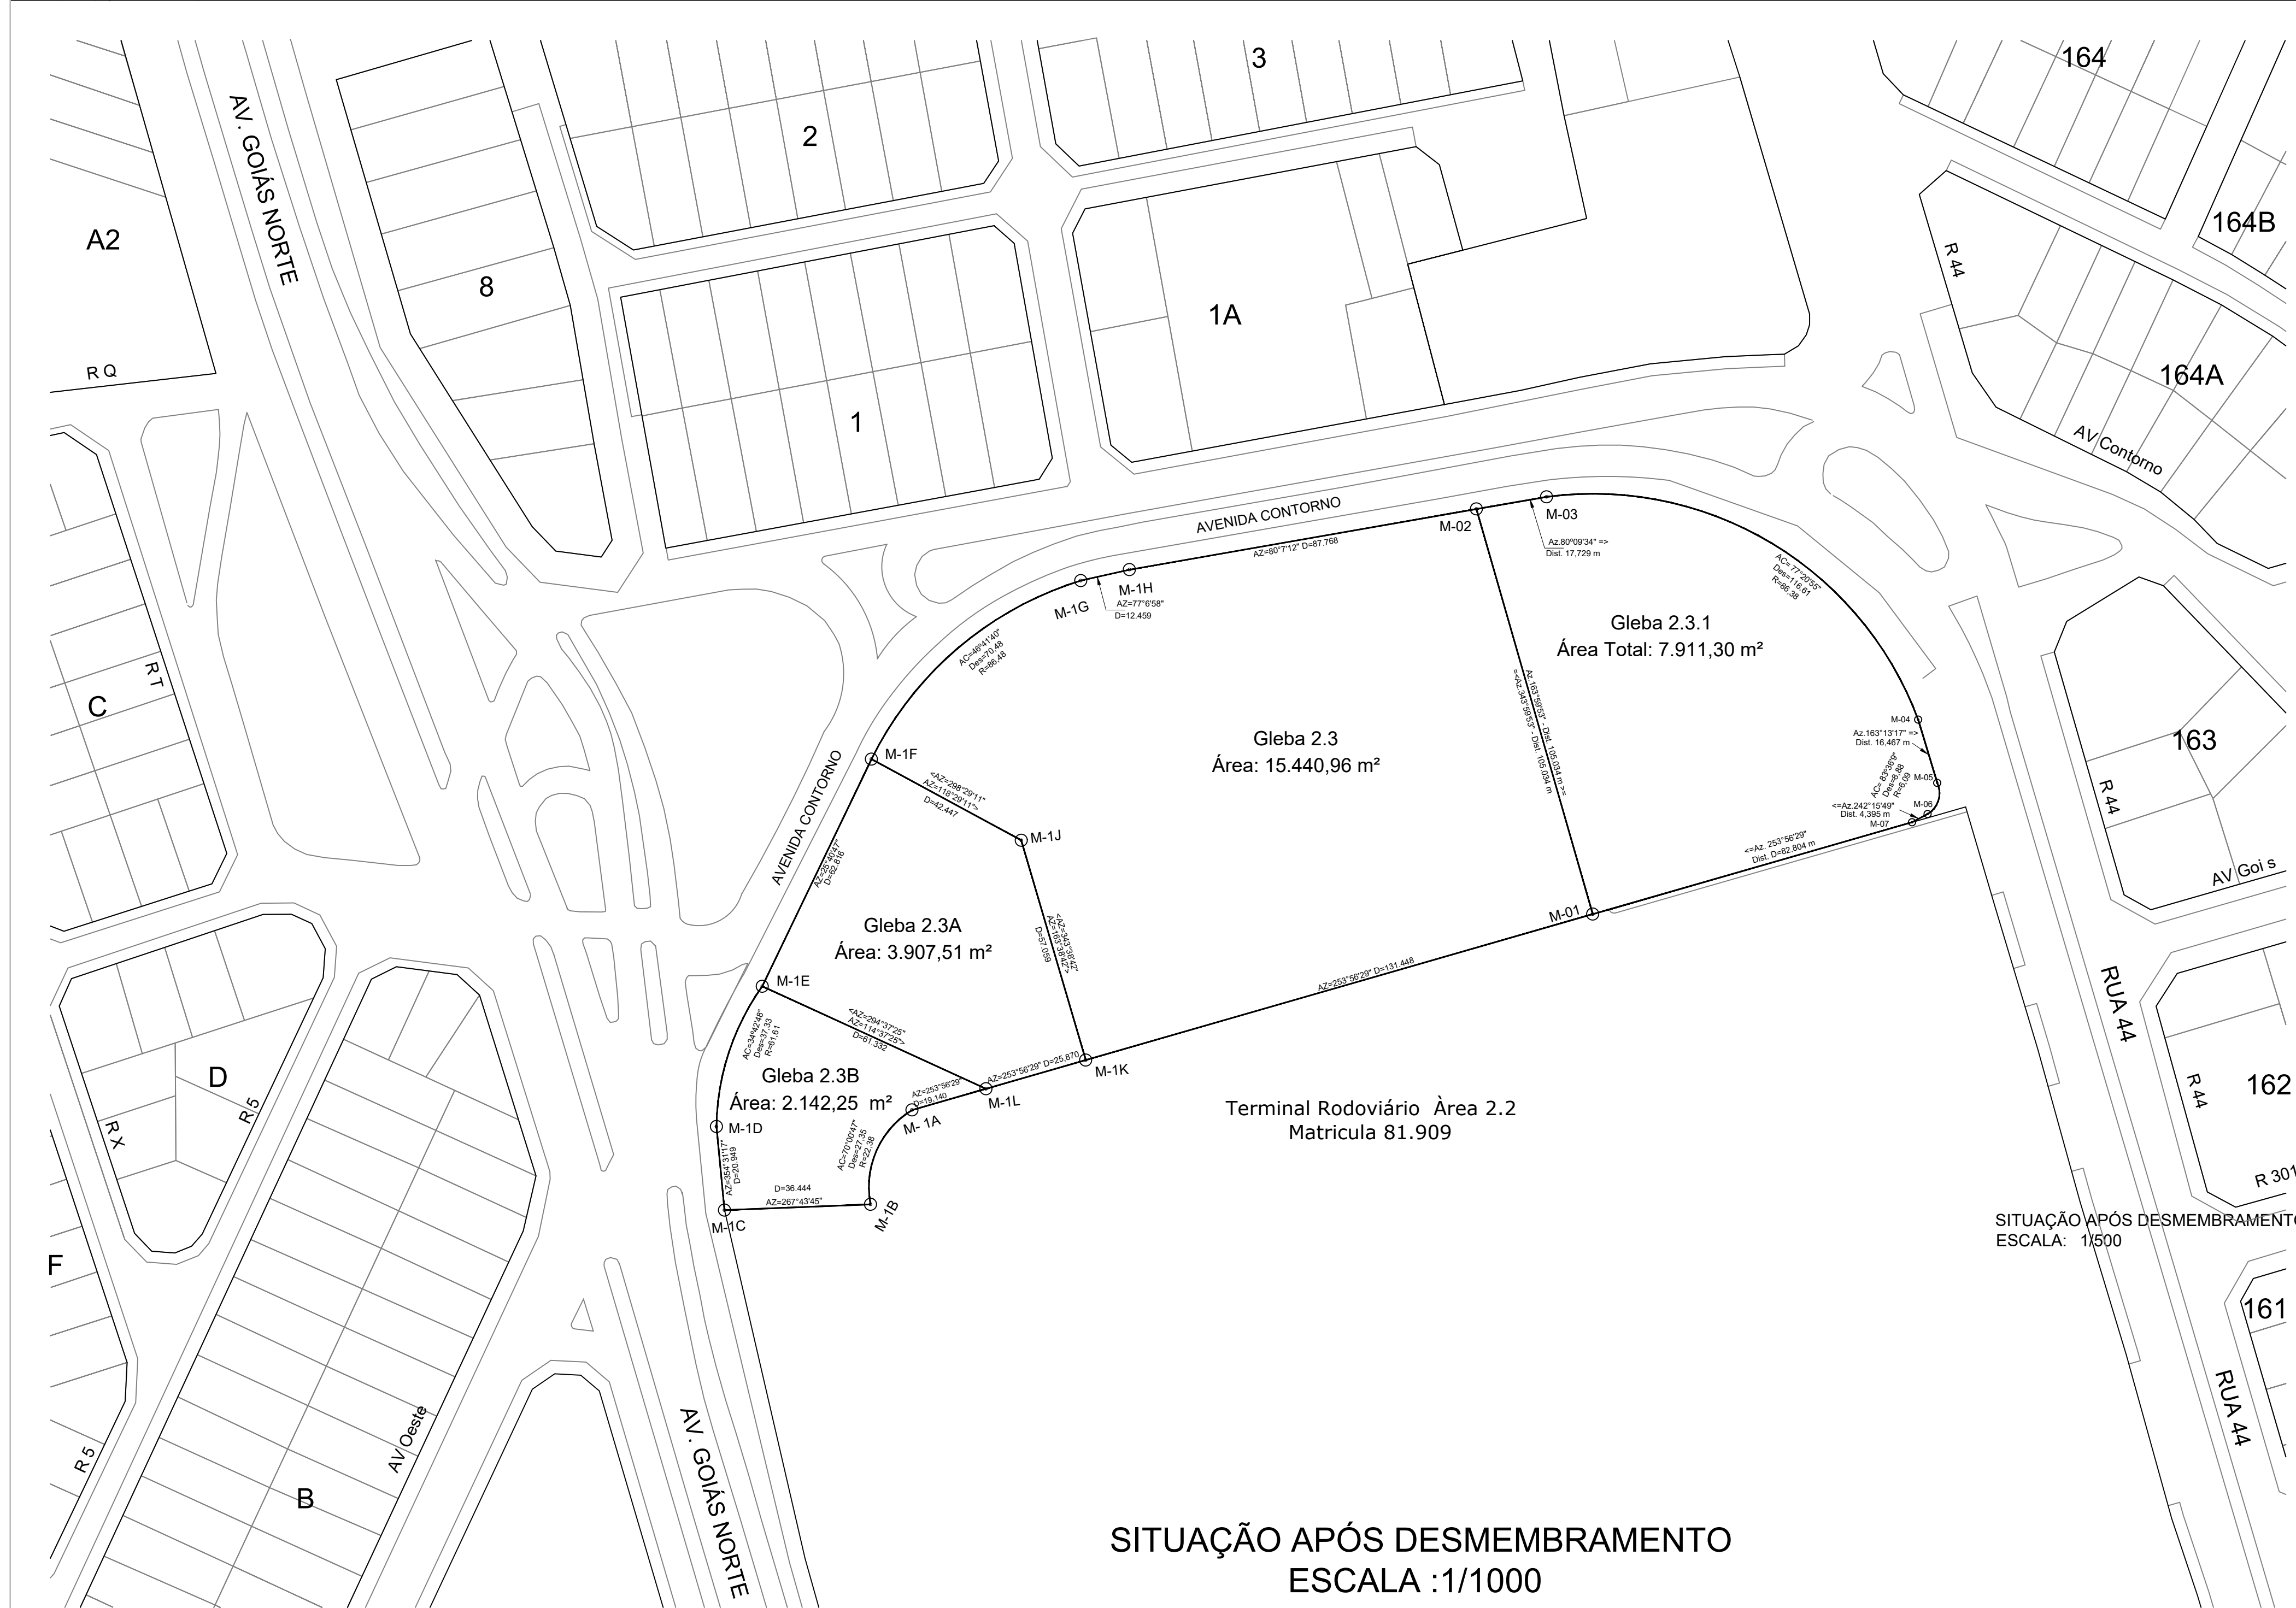

SITUAÇÃO APÓS DESMEMBRAMENTO
ESCALA :1/1000

"REMANEJAMENTO" - "DESMEMBRAMENTO"		
PROCESSO N°: 79177938		
ENFERMO: Localização: AVENIDA CONTORNO COM RUA 44 SETOR NORTE FERROVIÁRIO		
PROPRIETÁRIO: ESTADO DE GOIÁS - CNPJ: 01 409 580/0001-38 REPRESENTANTE LEGAL: ROGERIO BERNARDES CARNEIRO - CPF: 763.000.721-34		
AUTOR DO PROJETO: ALEXANDRE ALVES BARBOSA TECNÓLOGO EM AGRIMENSURA CREA-GO 1016435339D-GO	RESP. TÉCNICO: ALEXANDRE ALVES BARBOSA TECNÓLOGO EM AGRIMENSURA CREA-GO 1016435339D-GO	
APROVAÇÃO:		
CONTÉUDO		
- SITUAÇÃO ATUAL - SITUAÇÃO APÓS REMEMBRAMENTO - SITUAÇÃO APÓS DESMEMBRAMENTO	ÁREA LOTES	FOLHA
	GLEBA 2.3	15.440,96 m²
	GLEBA 2.3 A	3.907,51 m²
	GLEBA 2.3 B	2.162,25 m²
	GLEBA 2.3.1	7.911,30 m²
ESCALA	DATA	DESENHO
INDICADA	19/06/2019	TOPOGRAFIA 2002019