

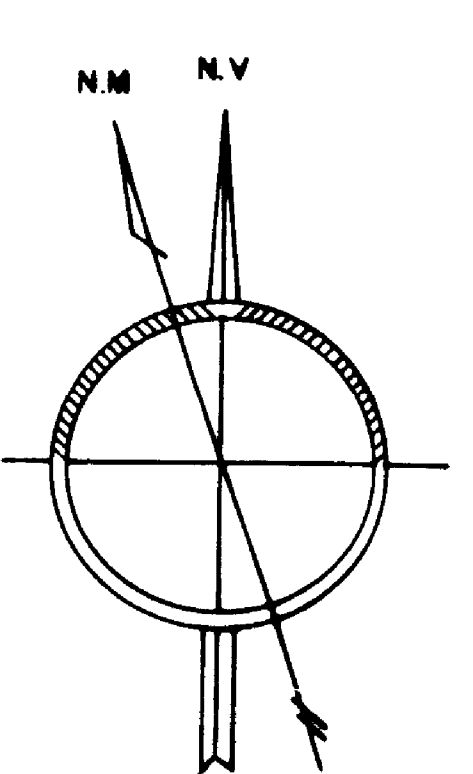


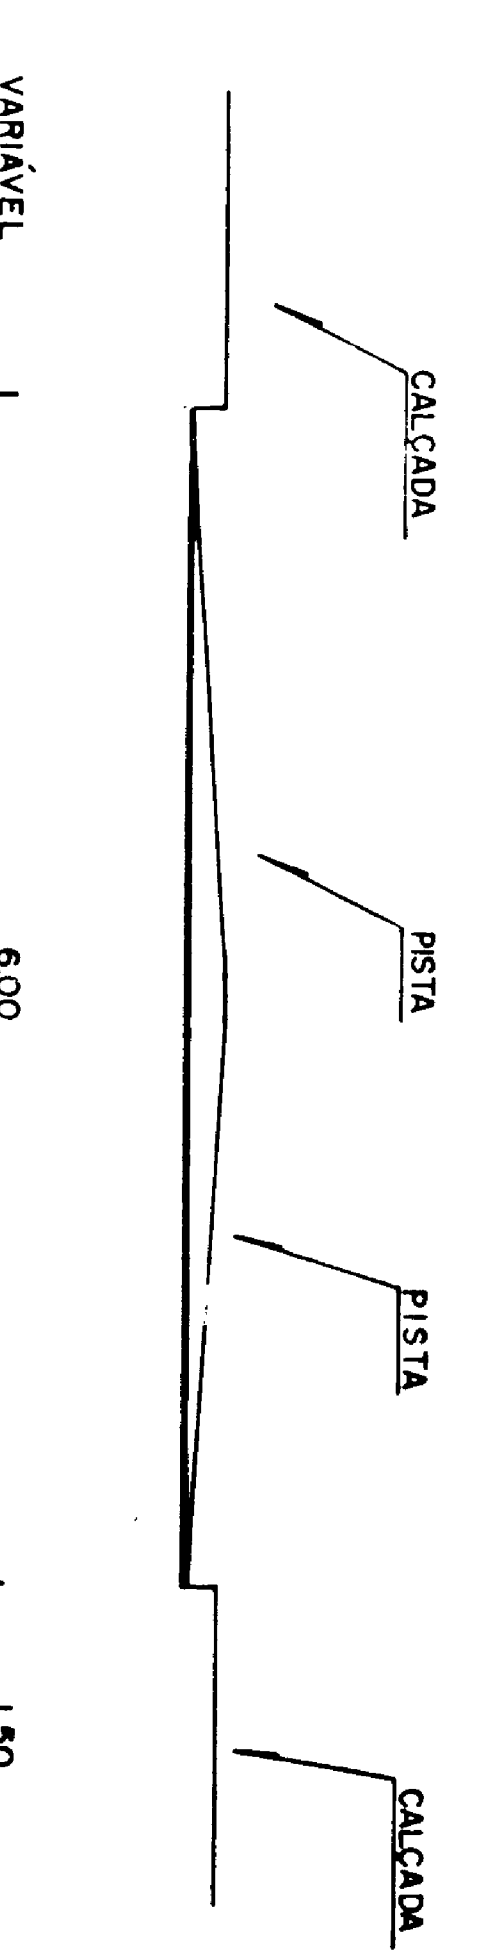


DATA = 10 / 06 / 96

SEÇÃO TRANSV. VIAS - ESC. - S. ESCALA

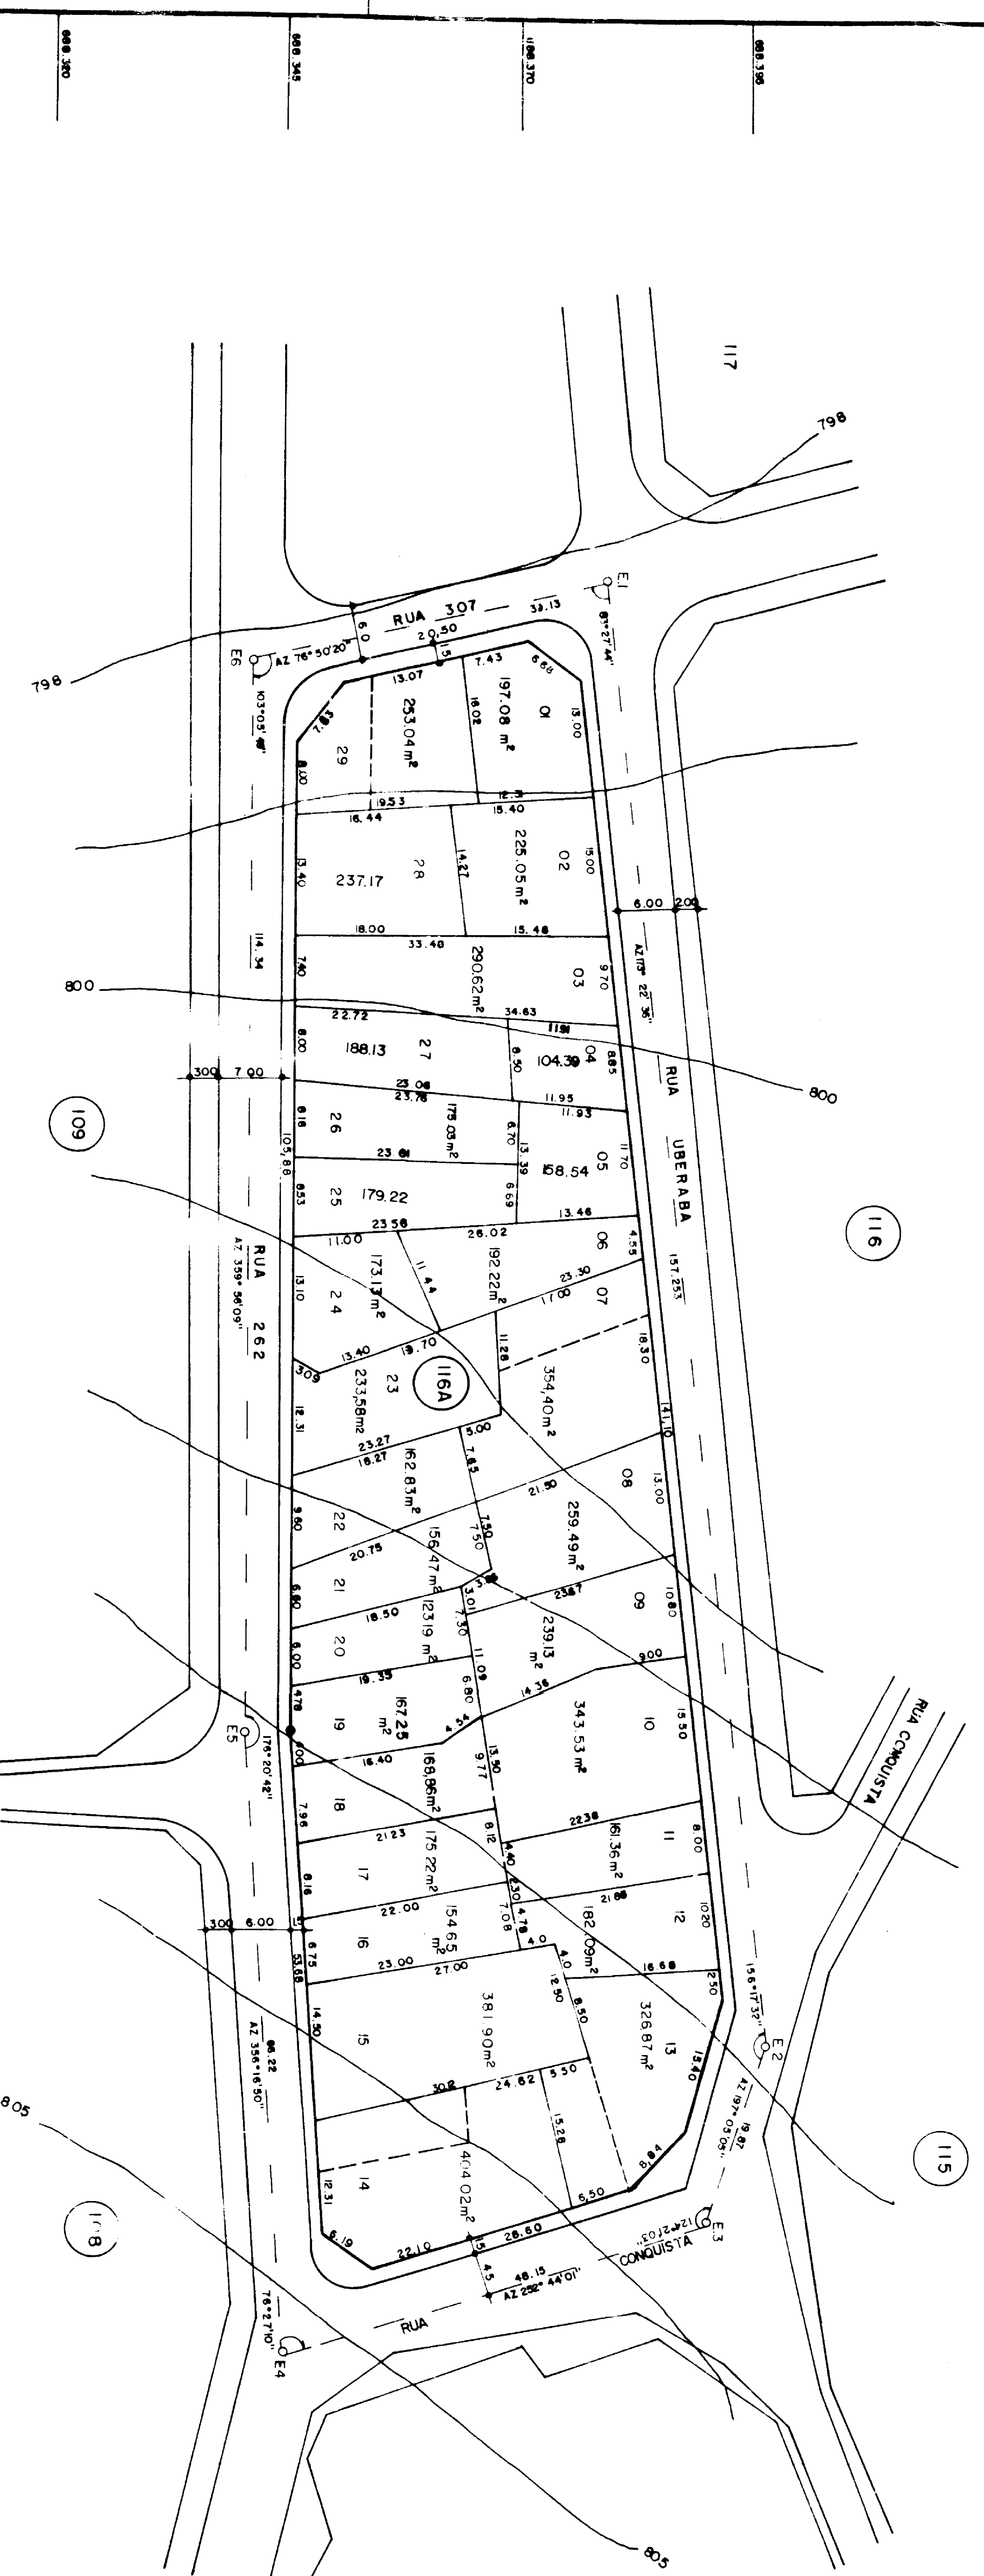

ARRUAMENTO		
LARGURA	PISTA	PASSEIO
7,00 m	3,50 m	1,50 / VARIÁVEL
6,00 m	3,00 m	1,50 / VARIÁVEL
6,00 m	3,00 m	1,50 / VARIÁVEL

QUADRO DE APROVEITAMENTO DO TERRENO				
TERRENO : 0.445,47 m ²		URBANIZÁVEL : 0.445,47 m ²		
UTILIZAÇÃO	LOTES RESIDENCIAIS	ÁREAS		T O T A L
		INSTITUCIONAIS	A. VERDE	
QUANTIDADE	29	4	-	33
ÁREA (m ²)	6.308,46	2077,01	-	6.445,47 m ²
%	75,41	24,59 %	-	100,00

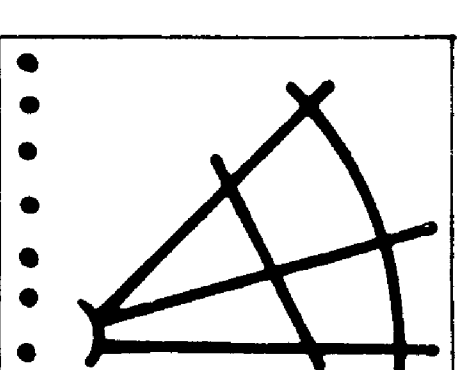

APPROVADO

Nº INFORME

DATA 09 11 88

2107

MARCO ANTONIO DE OLIVEIRA
Presidente do Conselho de Administração

COMOB

COMPANHIA DE OBRAS E MANUTENÇÃO DO RUAVIDO

ZEIS-1 LEI COMP 031/94 DECRETO 1569/95 E 2990/95

PROPRIETÁRIO

PREFEITURA MUNICIPAL DE GOIÂNIA

AUTORES

Arg†. DULCIMAR CASTRO SANTANA

Arq. DULCINAR CASTRO SANTANA CREA-GO 3960/D

RT.

DESMEMBRA MENTO QUADRA 116-A

ESCALA	1 : 500	FOLHA :	1 / 1
DATA	AGO. 98	URBANIZAÇÃO DO ASSENTAMENTO	
DESENHO	Diany	SETOR UNIVERSITÁRIO - ESC. 1:500	
		QUADRA 116-A	
		V16	