
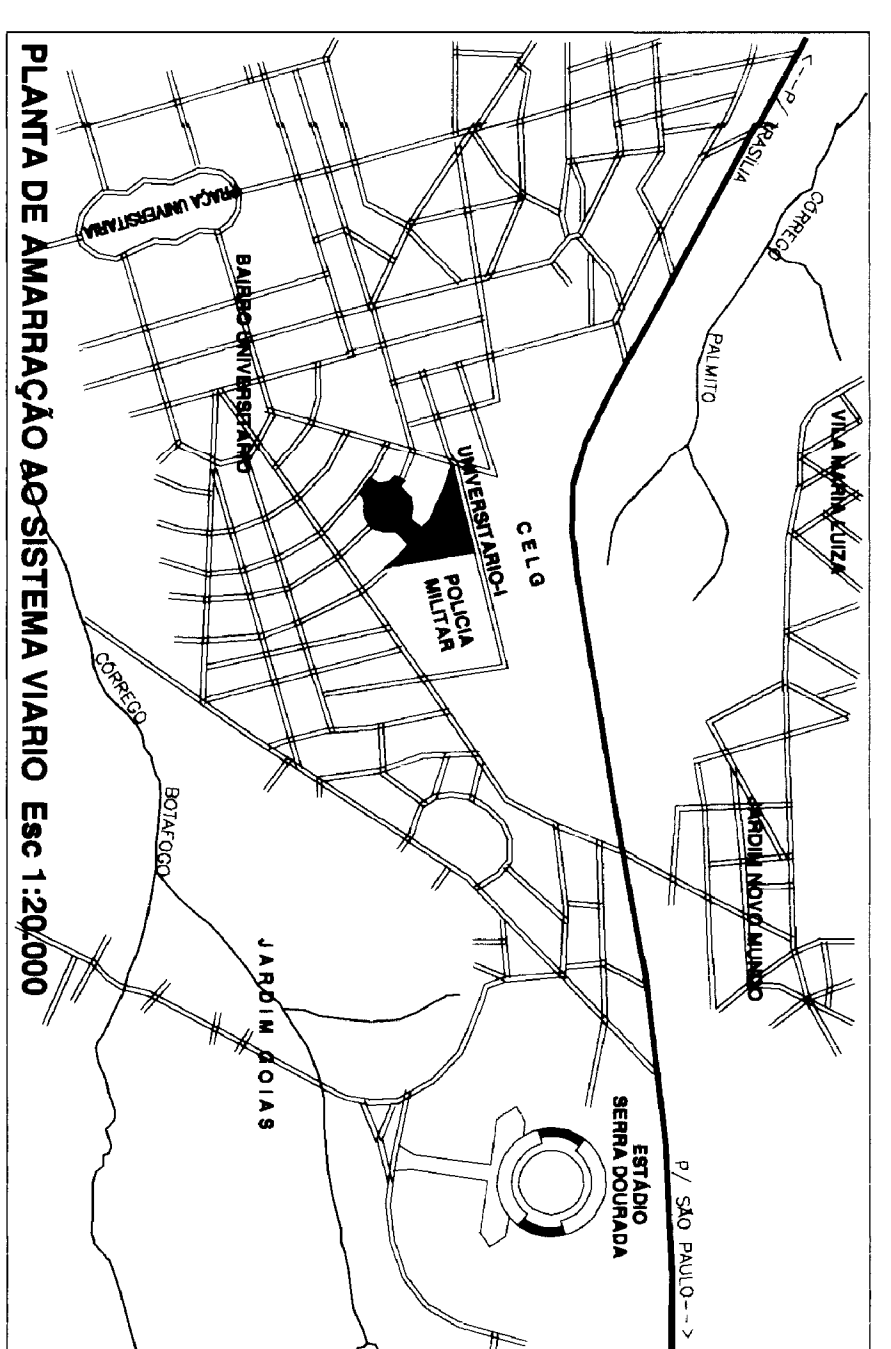
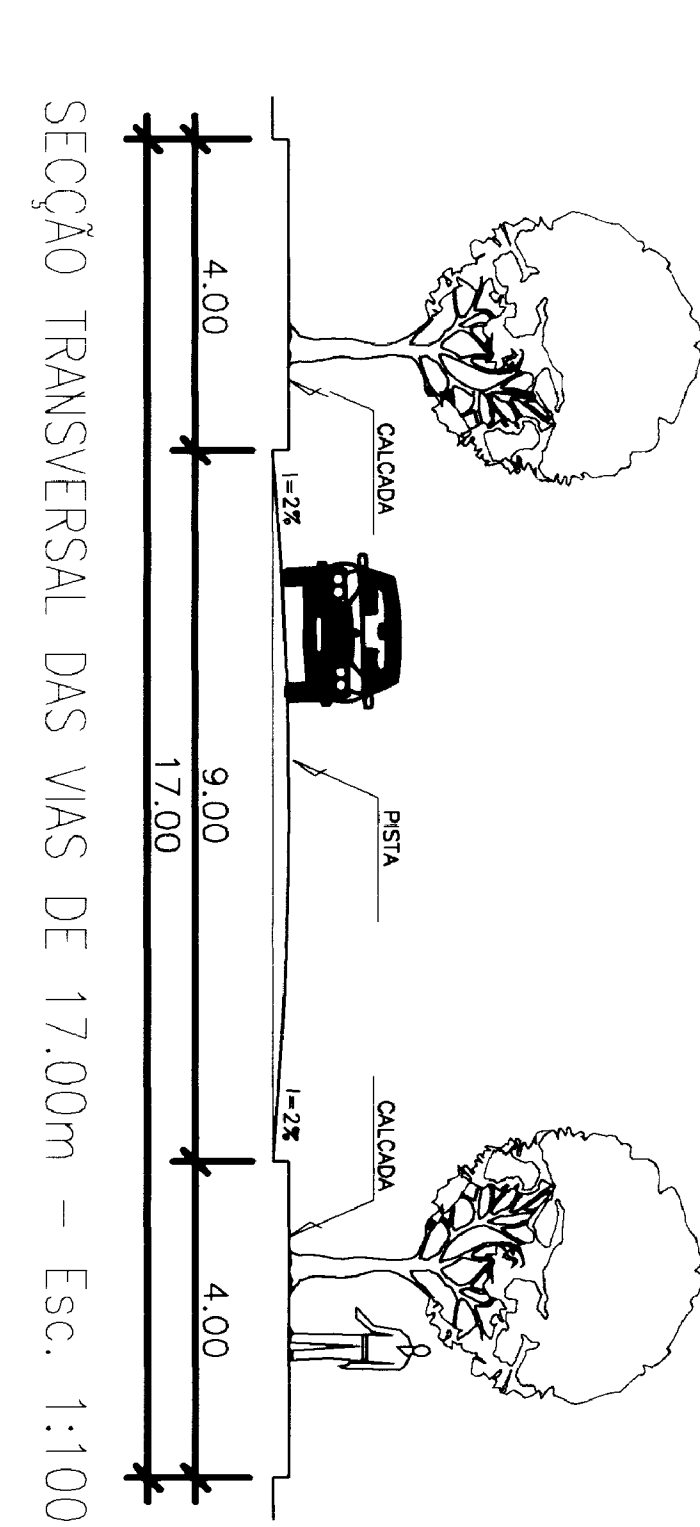
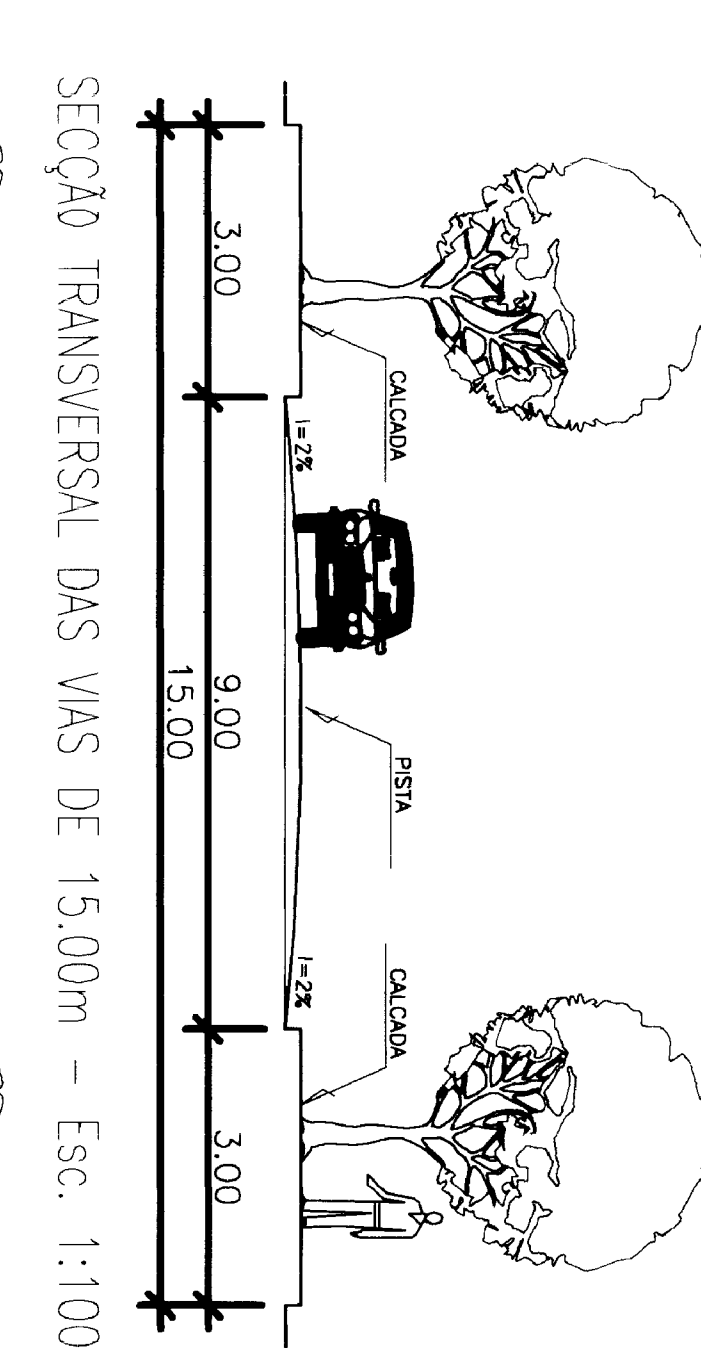
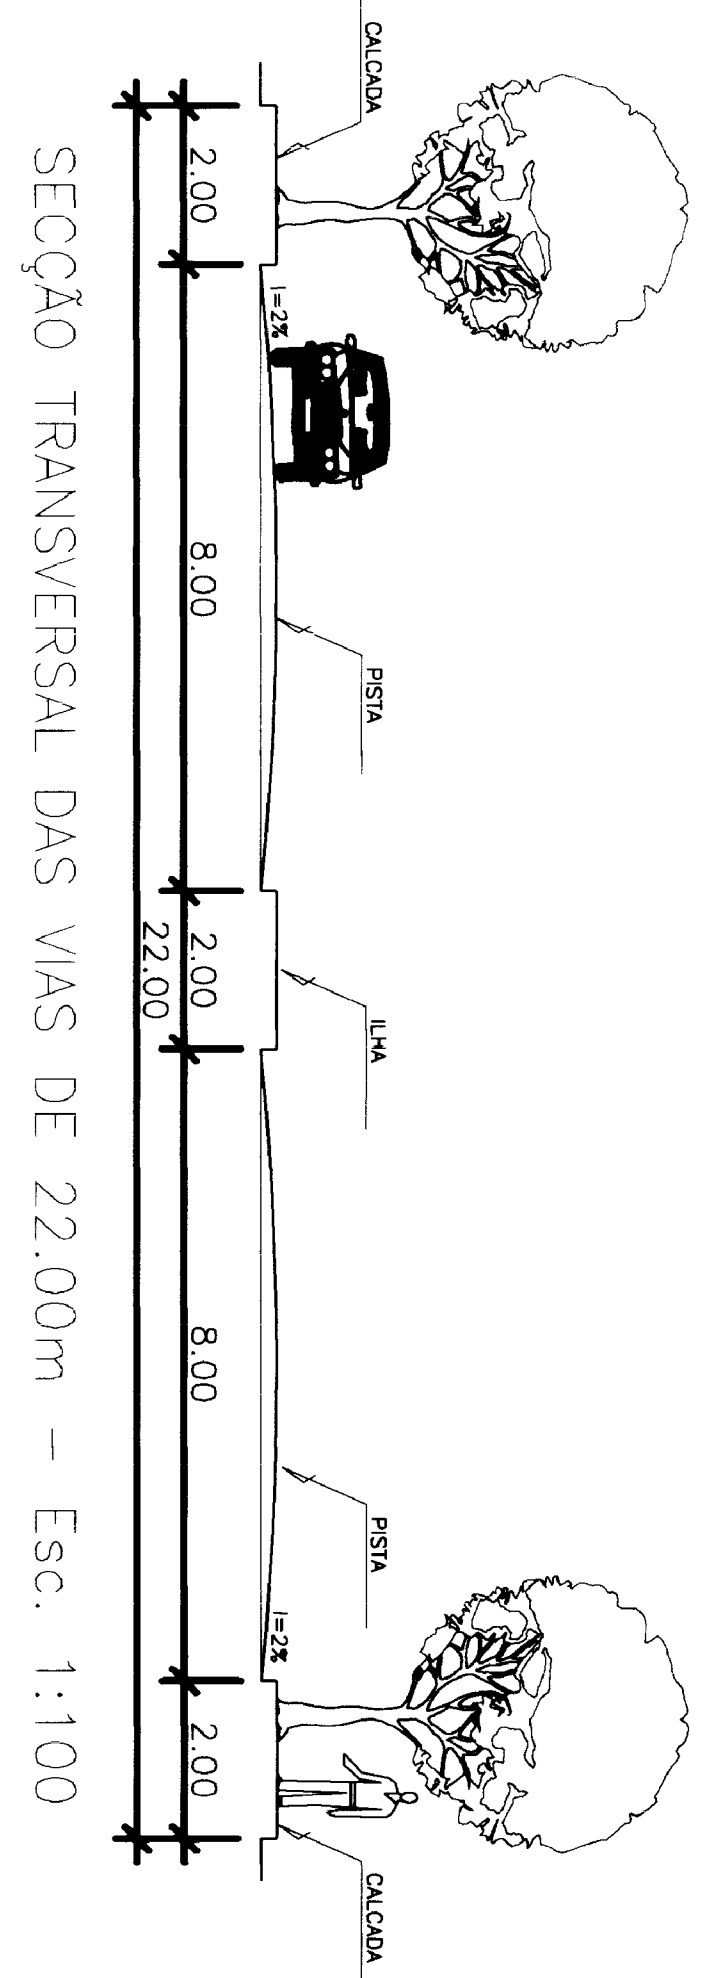


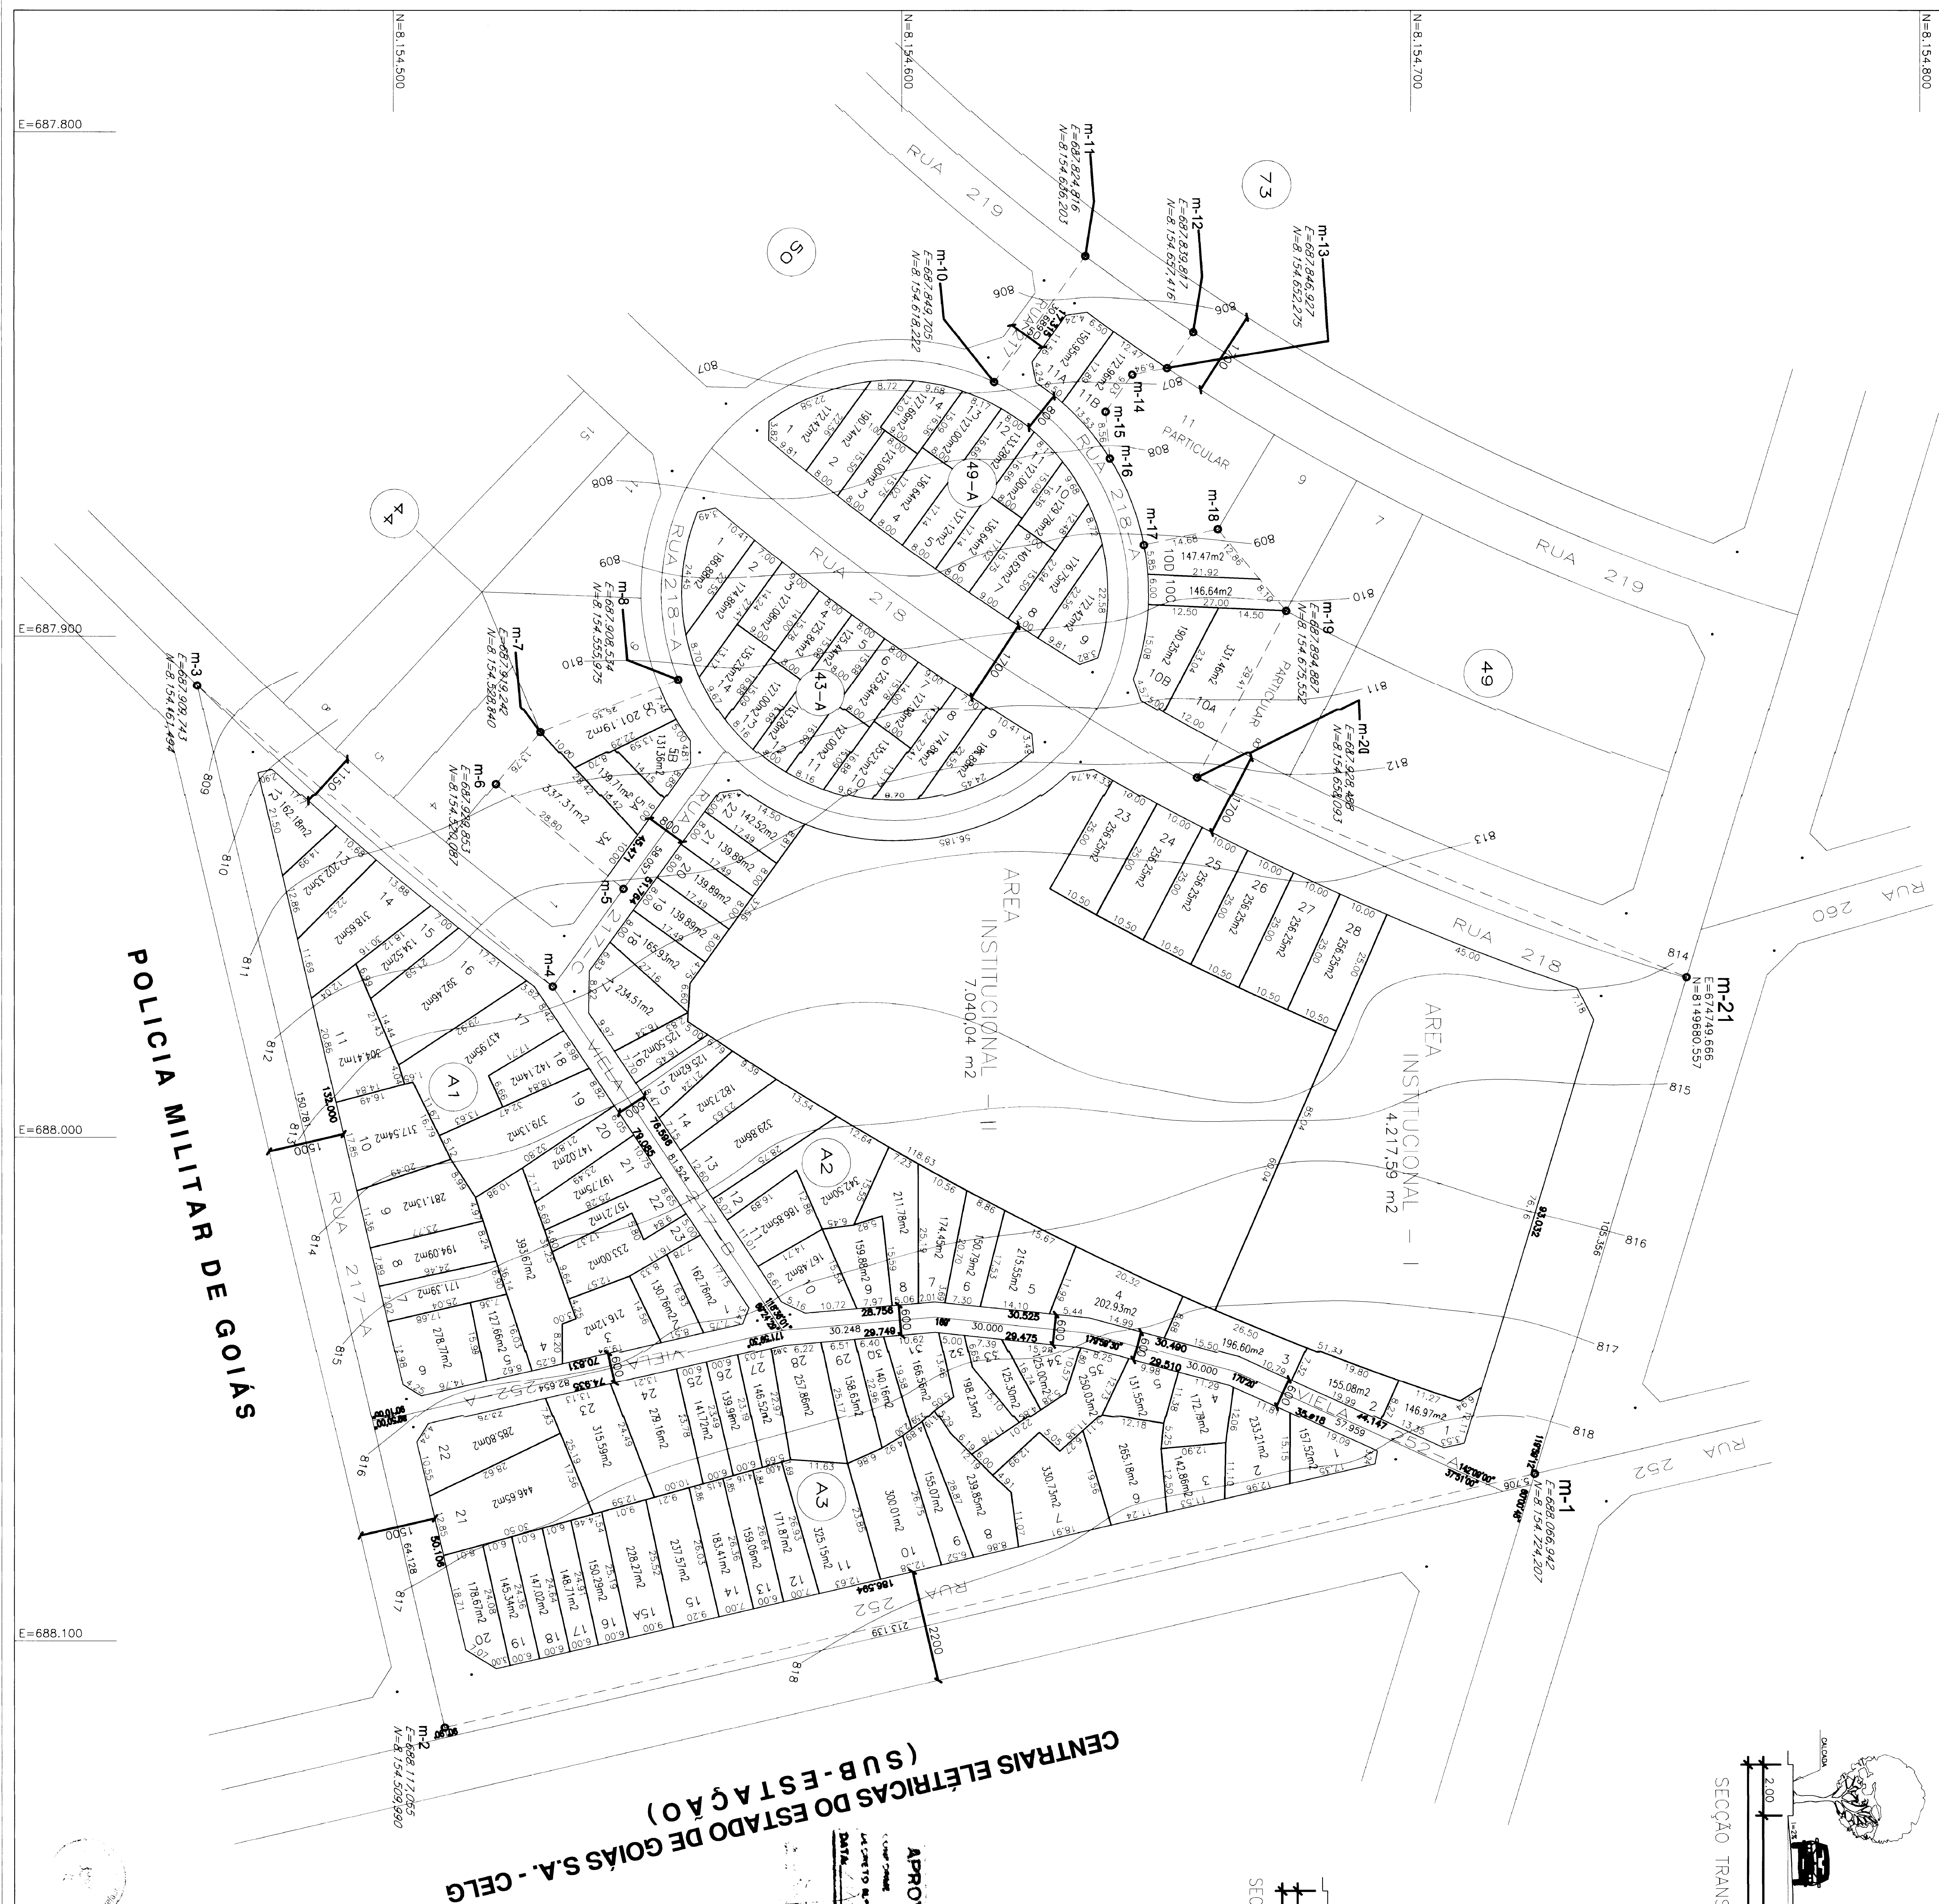

TERRENO	47.906,8 m ²	RECULADURA	47.906,8 m ²
ÁREAS PARTICULARES			
UTILIZADA:		RUA	ÁREA INSTALAÇÃO
LOTES RESIDENCIAIS	LOTES COMERCIAIS		ÁREA VERT.
ÁREAS m ²	24.432,91	12.923,04	11.923,43
%	50,96	28,06	25,17
TOTAL DE LOTES			129
		CORRIGENDA:	


**GOVERNO DA
CIDADE DE
GOIÂNIA**
Secretário Municipal de Planejamento – SEPLAM
COLABORAÇÃO

PROJETO DE REGULARIZAÇÃO

APROVAÇÃO

DE ACORDO

NORTE
N
NE

REURBANIZAÇÃO
"UNIVERSITÁRIO - I"
SETOR INTERMUNICIPAL - GOIÂNIA - GOIÁS

ARTIGO 40, LEI FEDERAL Nº 5.766/79, ART. 55-1 DA LEI COMPLEMENTAR Nº 74

GOVERNO DO ESTADO DE GOIÁS

SECRETARIA DO MEIO AMBIENTE DOS RECURSOS HÍDRICOS E HABITAÇÃO

PROF. F. A. DOS

SUPERINTENDENTE DE HABITAÇÃO E ASSENTAMENTO

PROJETO:	EXAMENAMENTO E CALCULO:
 ADAR ANDRE LUIZ DE FREITAS CREA DO. 3807/D	 ADAR ANDRE LUIZ DE FREITAS CREA DO. 3807/D
CONTINUA	Finaliza

PROJETO DE REURBANIZAÇÃO		
Coordenado	DATA	FECHA
MARCELO T. S.	07/12/99	1:500