


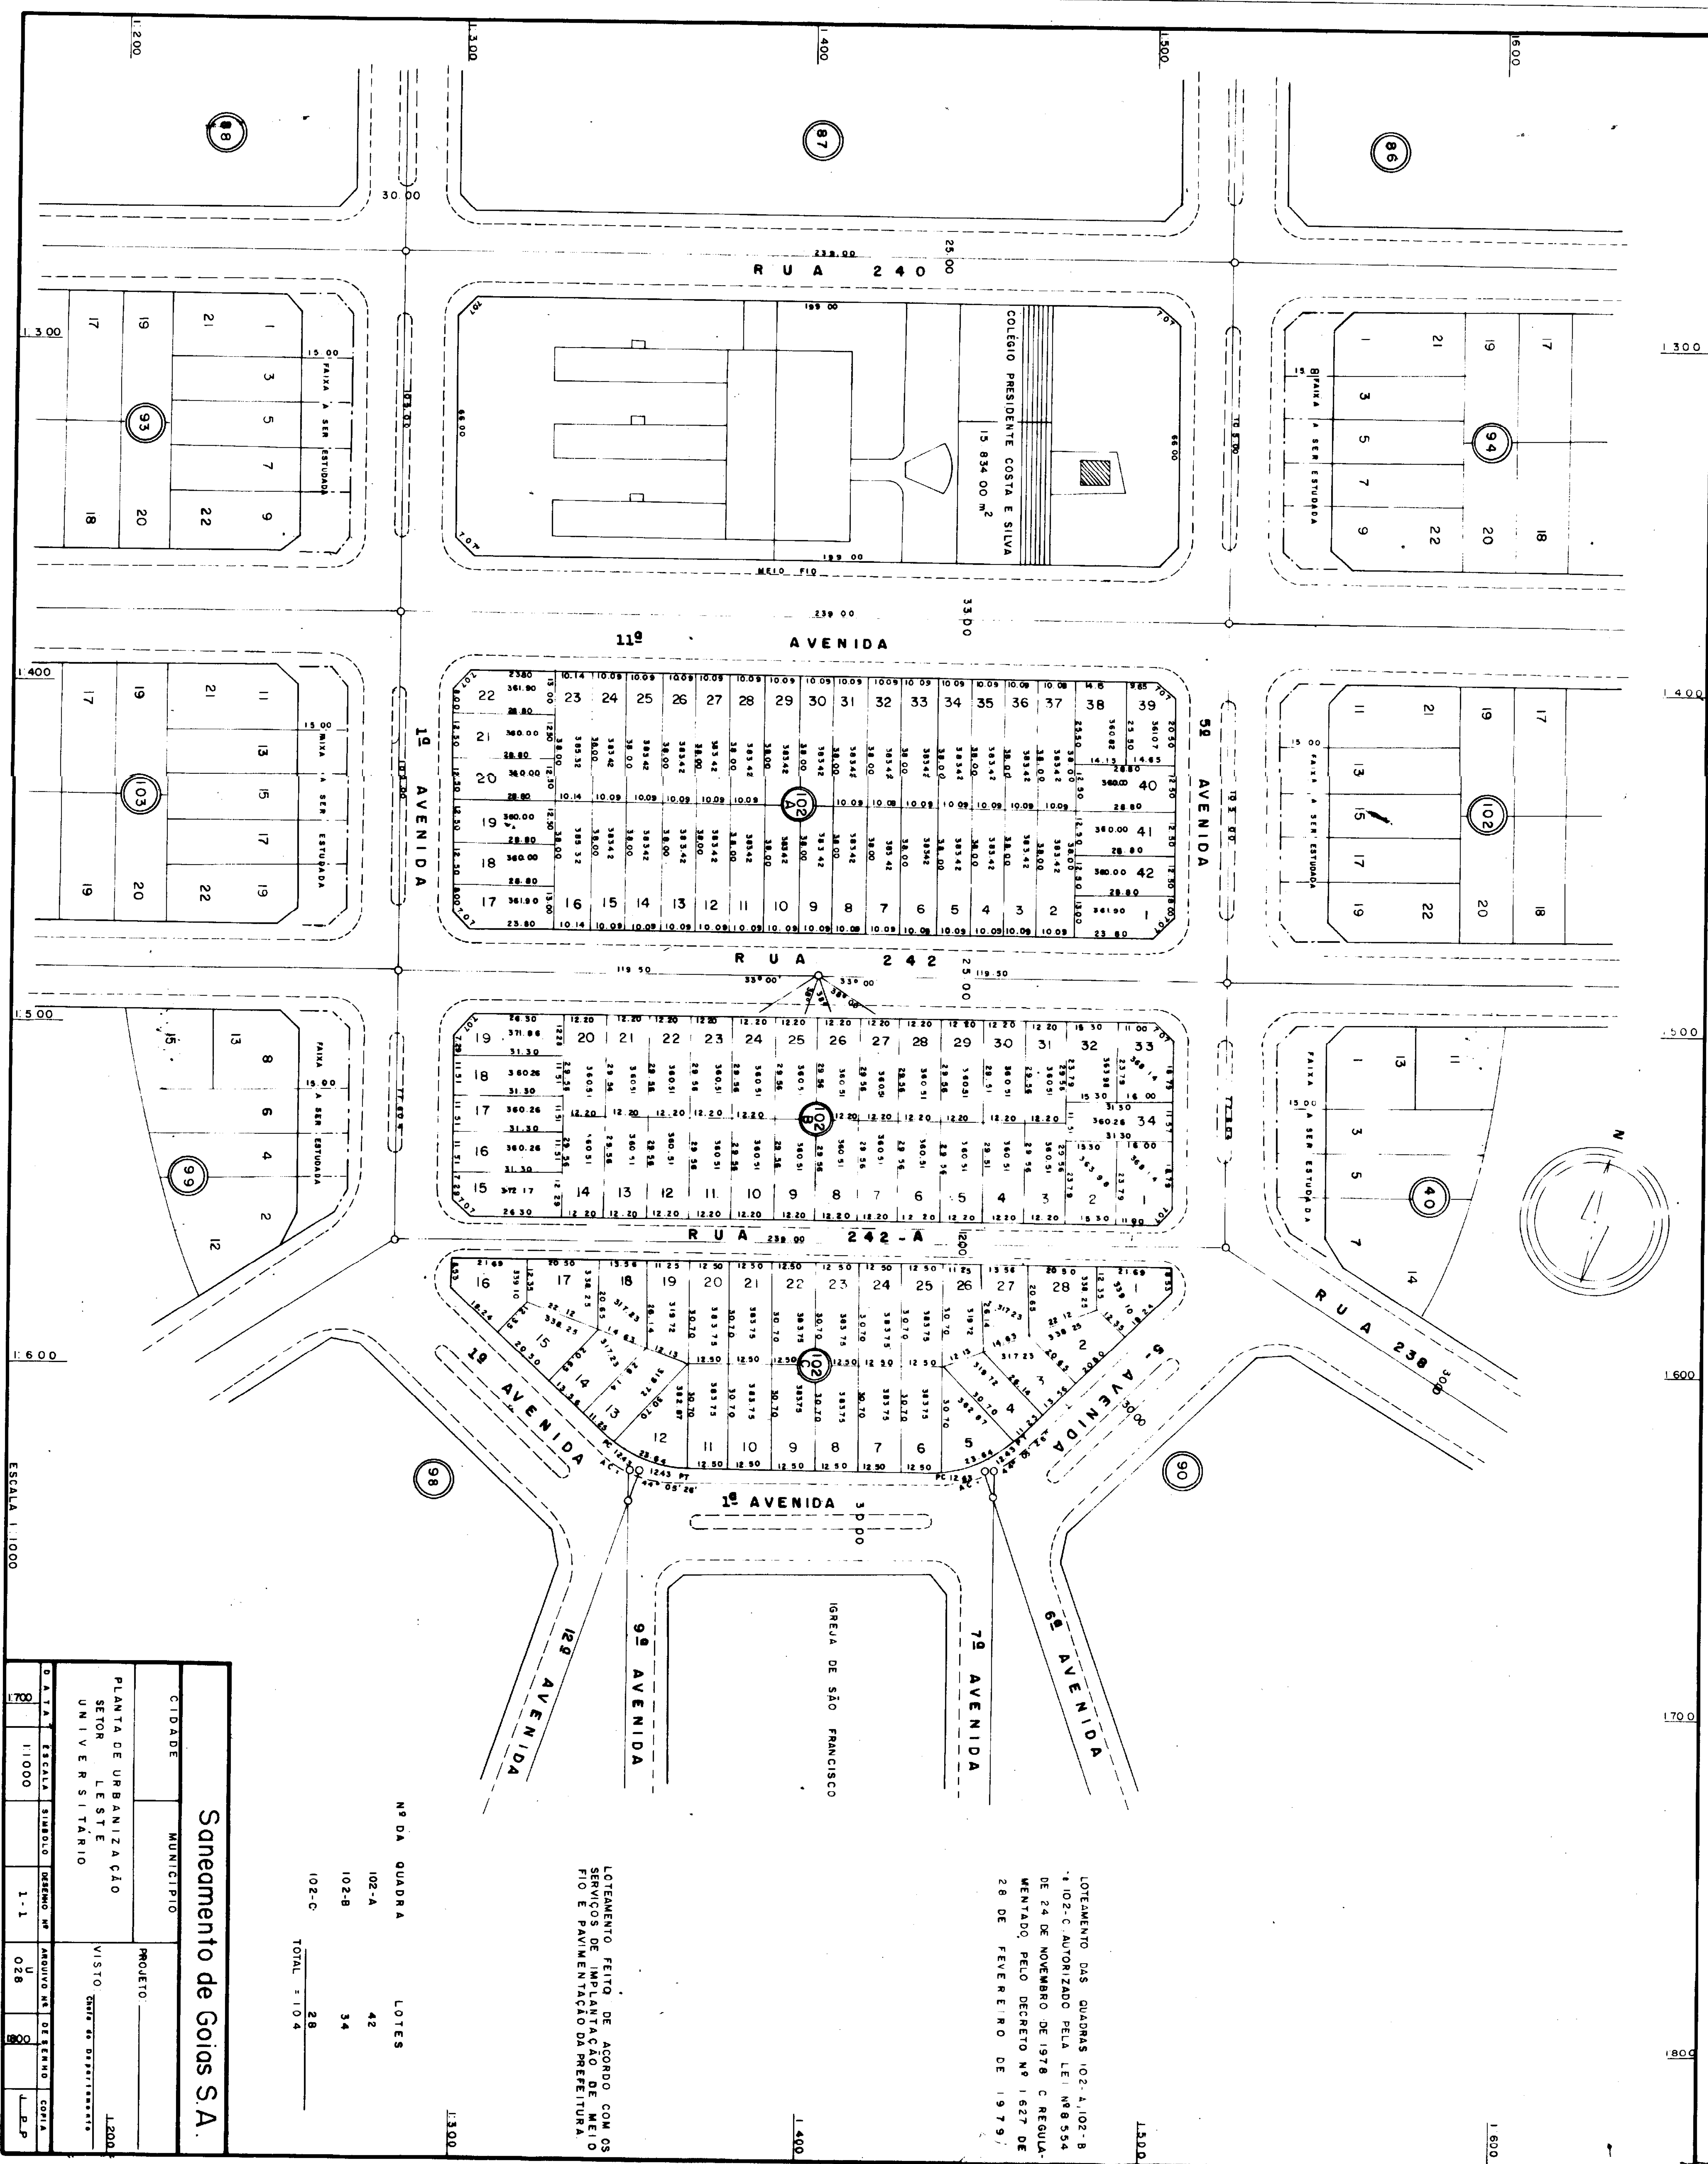

Saneamento de Goiás S. A.									
CIDADE _____				MUNICÍPIO _____					
PLANTA DE URBANIZAÇÃO SETOR LESTE UNIVERSITÁRIO				PROJETO _____ VISTO _____ CDD de Desaparecidos _____ L 2202					
DATA	ESCALA	SÍMBOLO	DESENHO Nº	U	DESENHO Nº	COMA			
1700	1:1000		1-1	068	600	L.P.P.			