
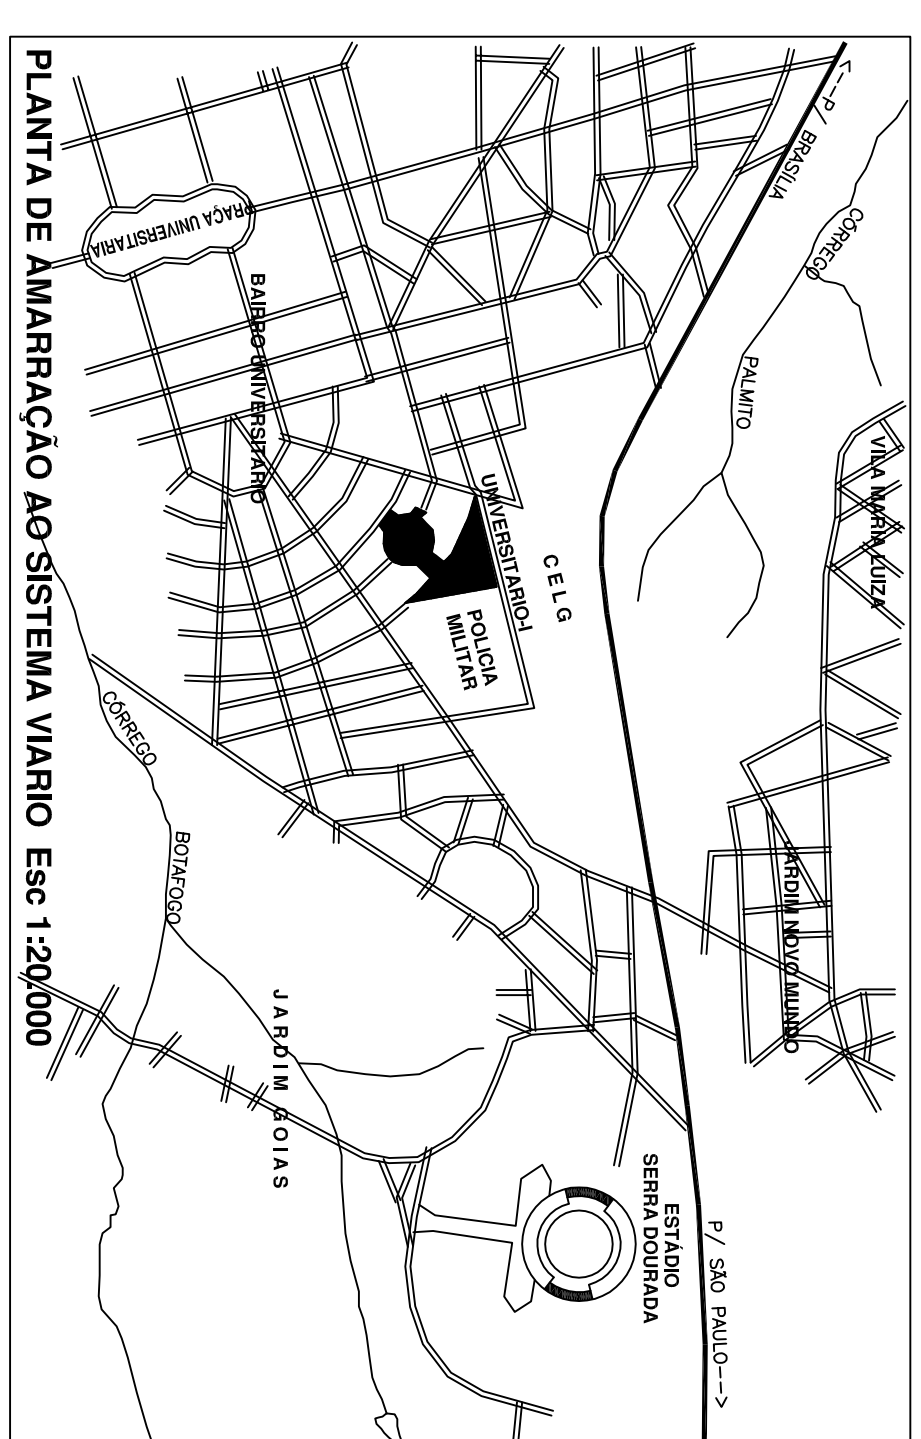
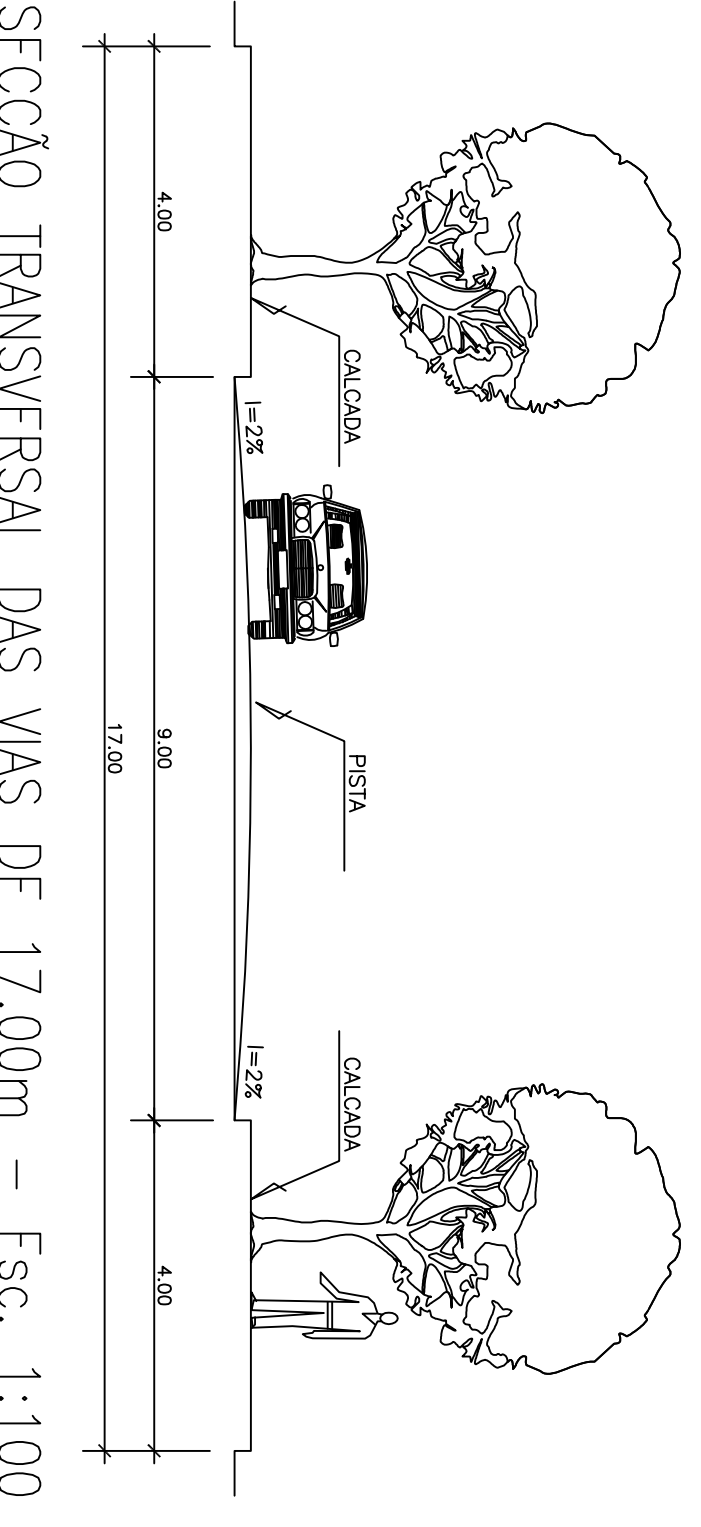
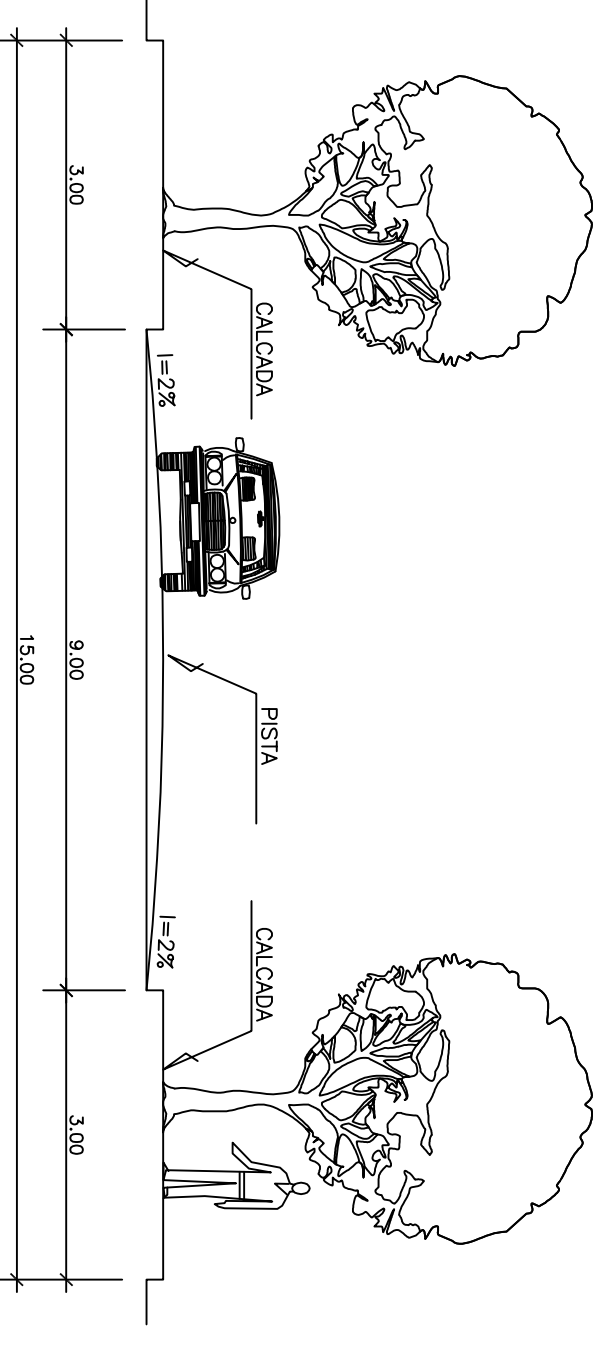
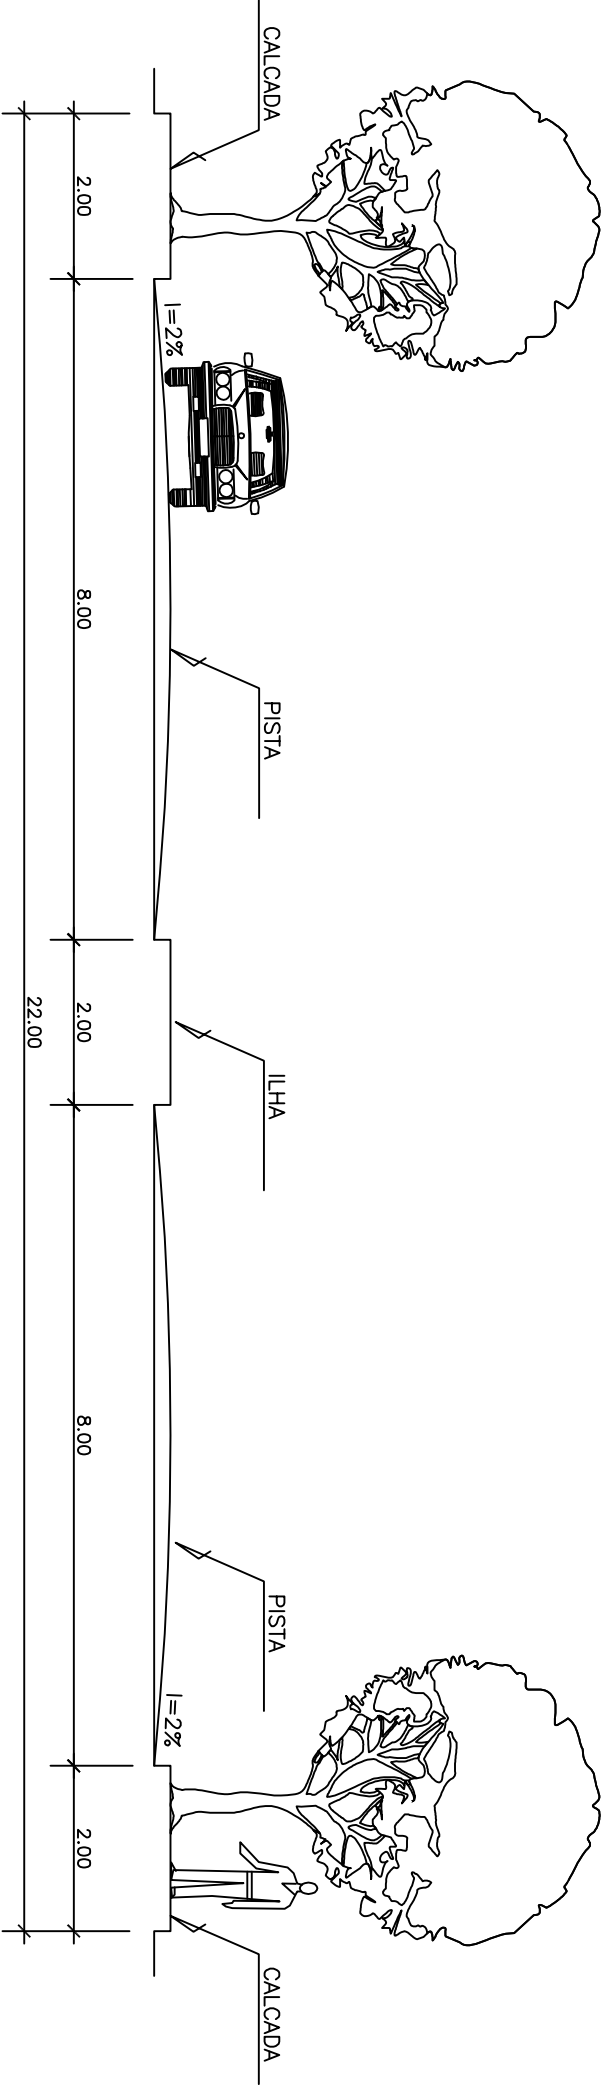


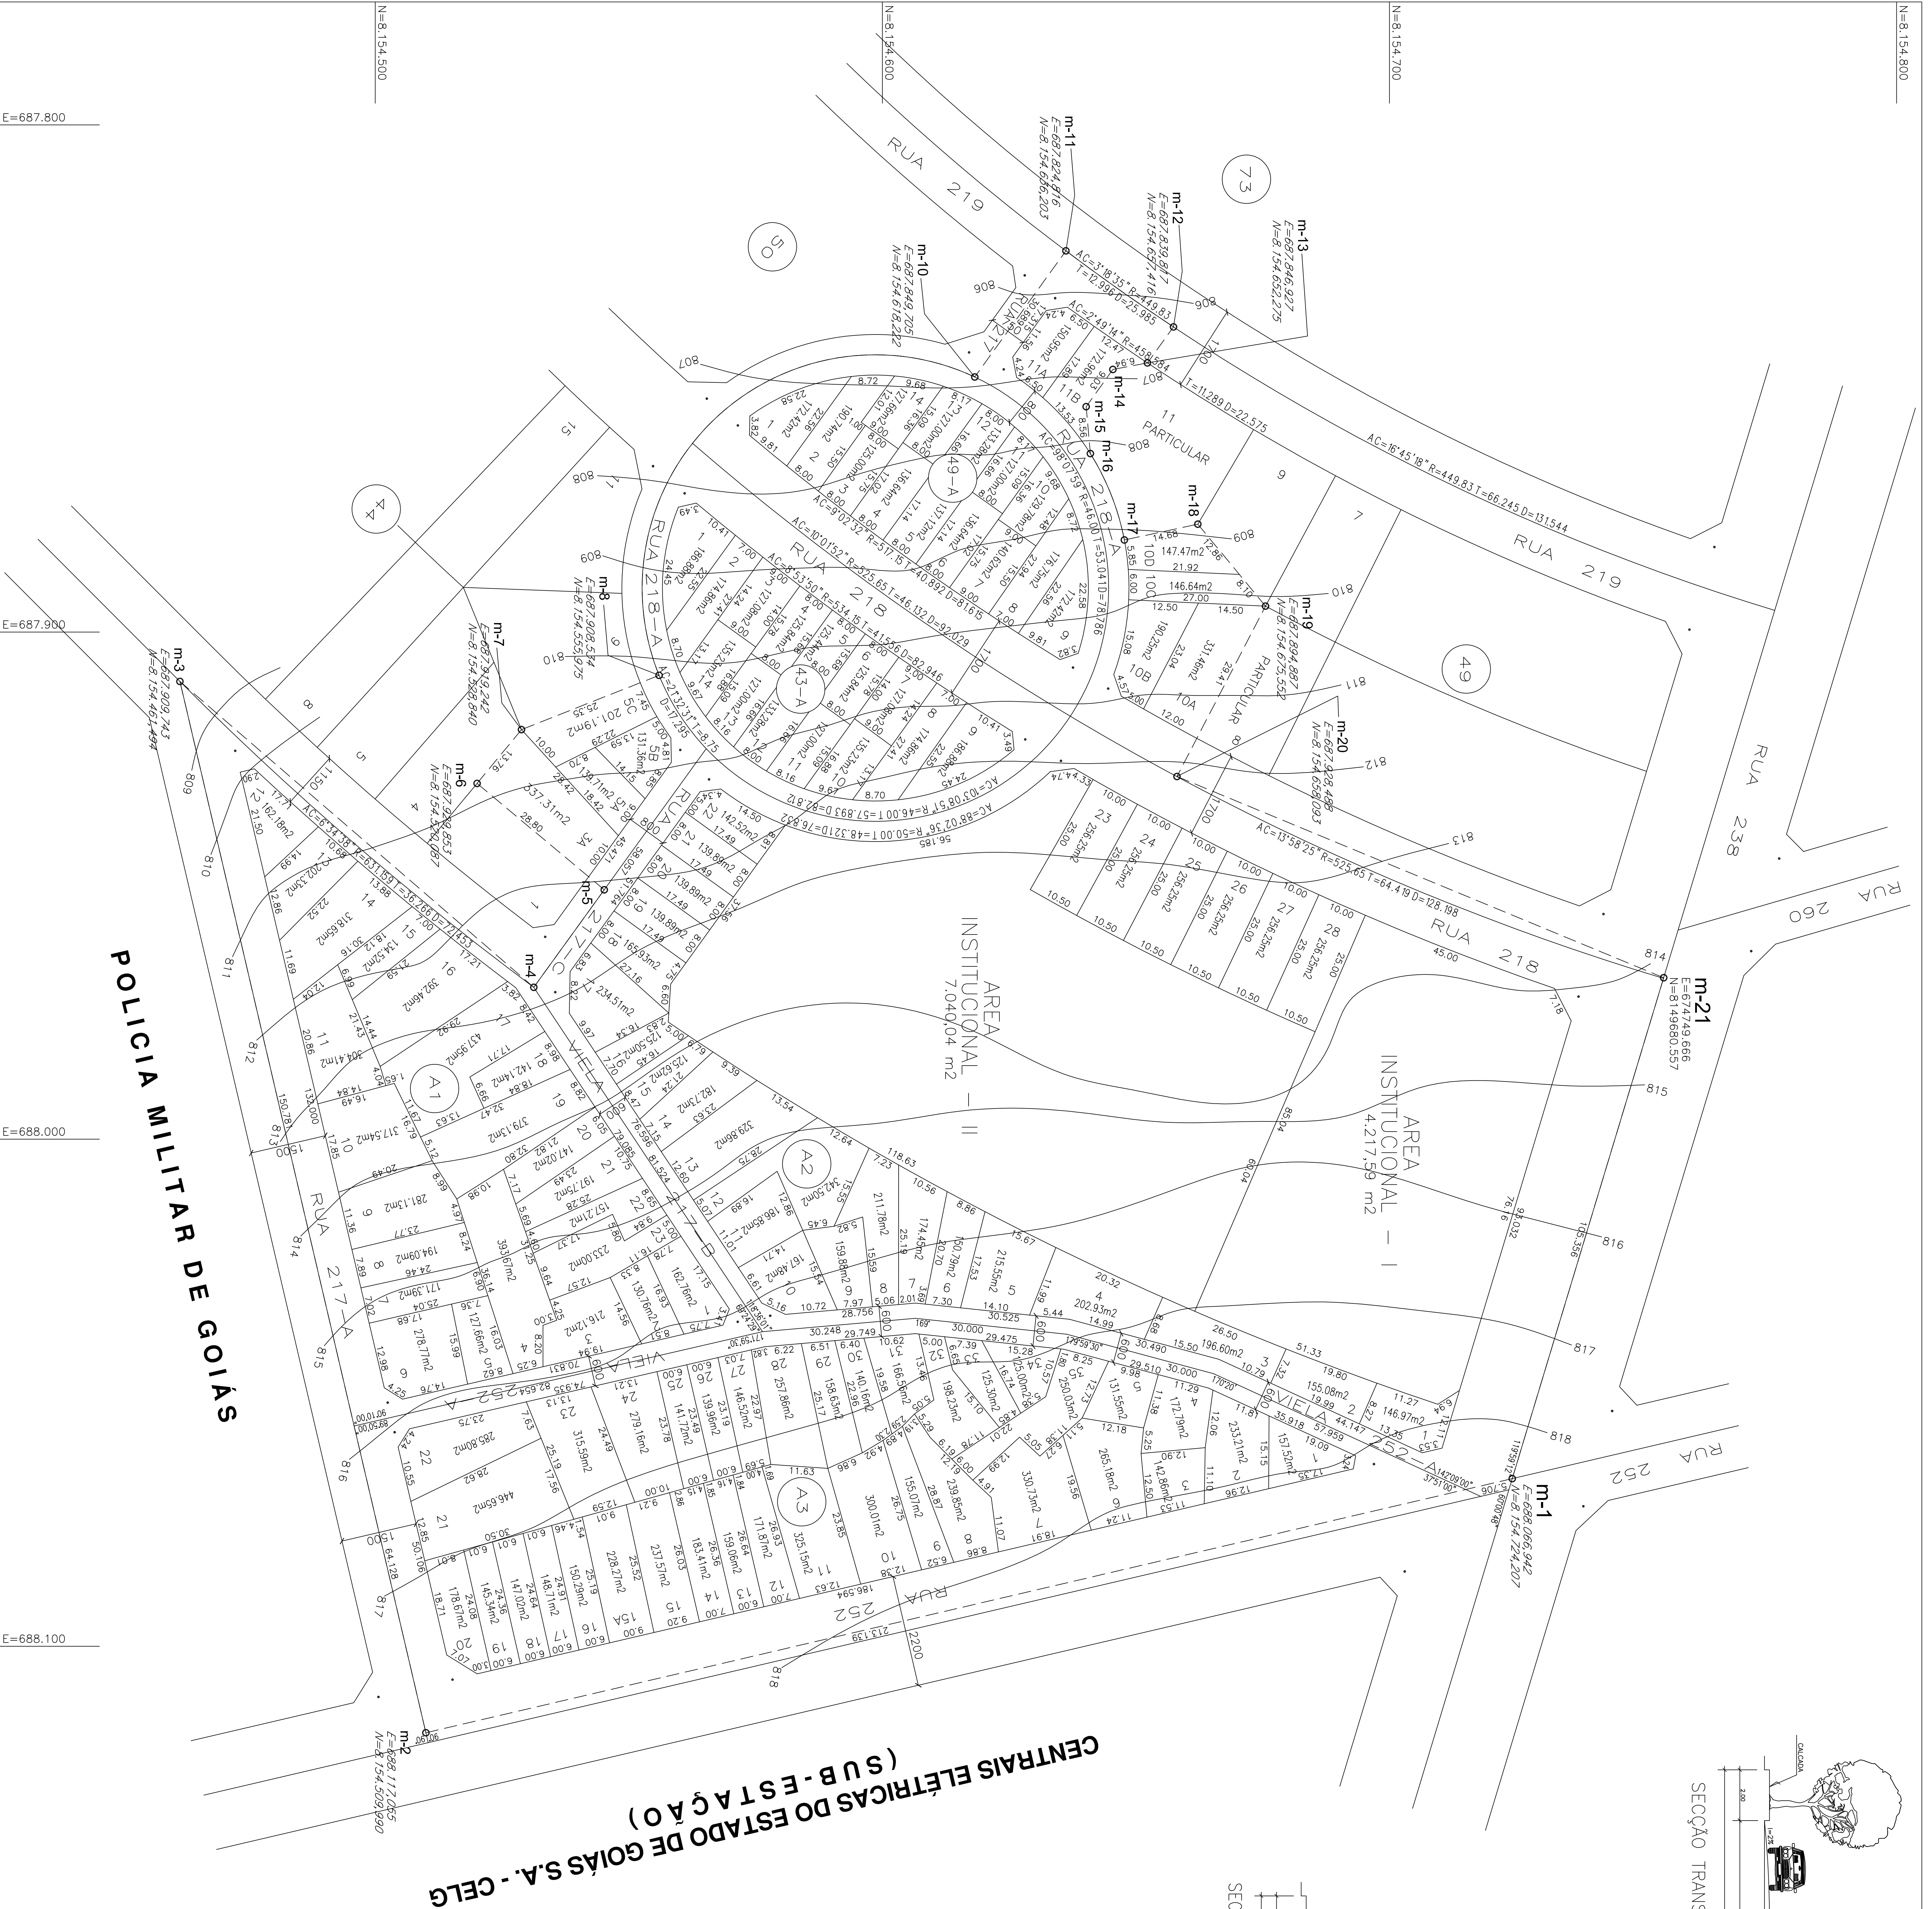

QUADRO DE ÁREAS					
TERRENO	ÁREA PARCELAIS	47.250,18 m²	REGULARIZAÇÃO	47.250,18 m²	
UTILIZAÇÃO	LOTE RESERVAÇÃO	LOTE CONDIÇÃO	RUA	ÁREA INSTITUCIONAL	ÁREA VARE

GOVERNO DA CIDADE DE GOIÂNIA
Secretaria Municipal de Planejamento - SPM
COLABORAÇÃO

PROJETO DE REGULARIZAÇÃO
APPROVAÇÃO
Nº 10
NORTE

REURBANIZAÇÃO "UNIVERSITÁRIO-I"
SECTOR UNIVERSITÁRIO-GOIANIA-GO
ARTIGO 40, LEI FEDERAL, 676/79, ART 55-1 DA LEI COMPLEMENTAR 037/94
GOVERNO DO ESTADO DE GOIÁS

PROPRIETÁRIOS:
SCHEMERA DO MEIO AMBIENTE DOS RECURSOS HÍDRICOS E HABITAÇÃO
SUPERINTENDENTE DE HABITAÇÃO E ASENTAMENTO
PROJETO: LEVANTAMENTO E CÁLCULO

CONTINUAÇÃO
PROJETO DE REURBANIZAÇÃO
ELABORAÇÃO: HANS L. T. S.
DATA: 07/12/89
ESCALA: 1:500
FOLHA: 1