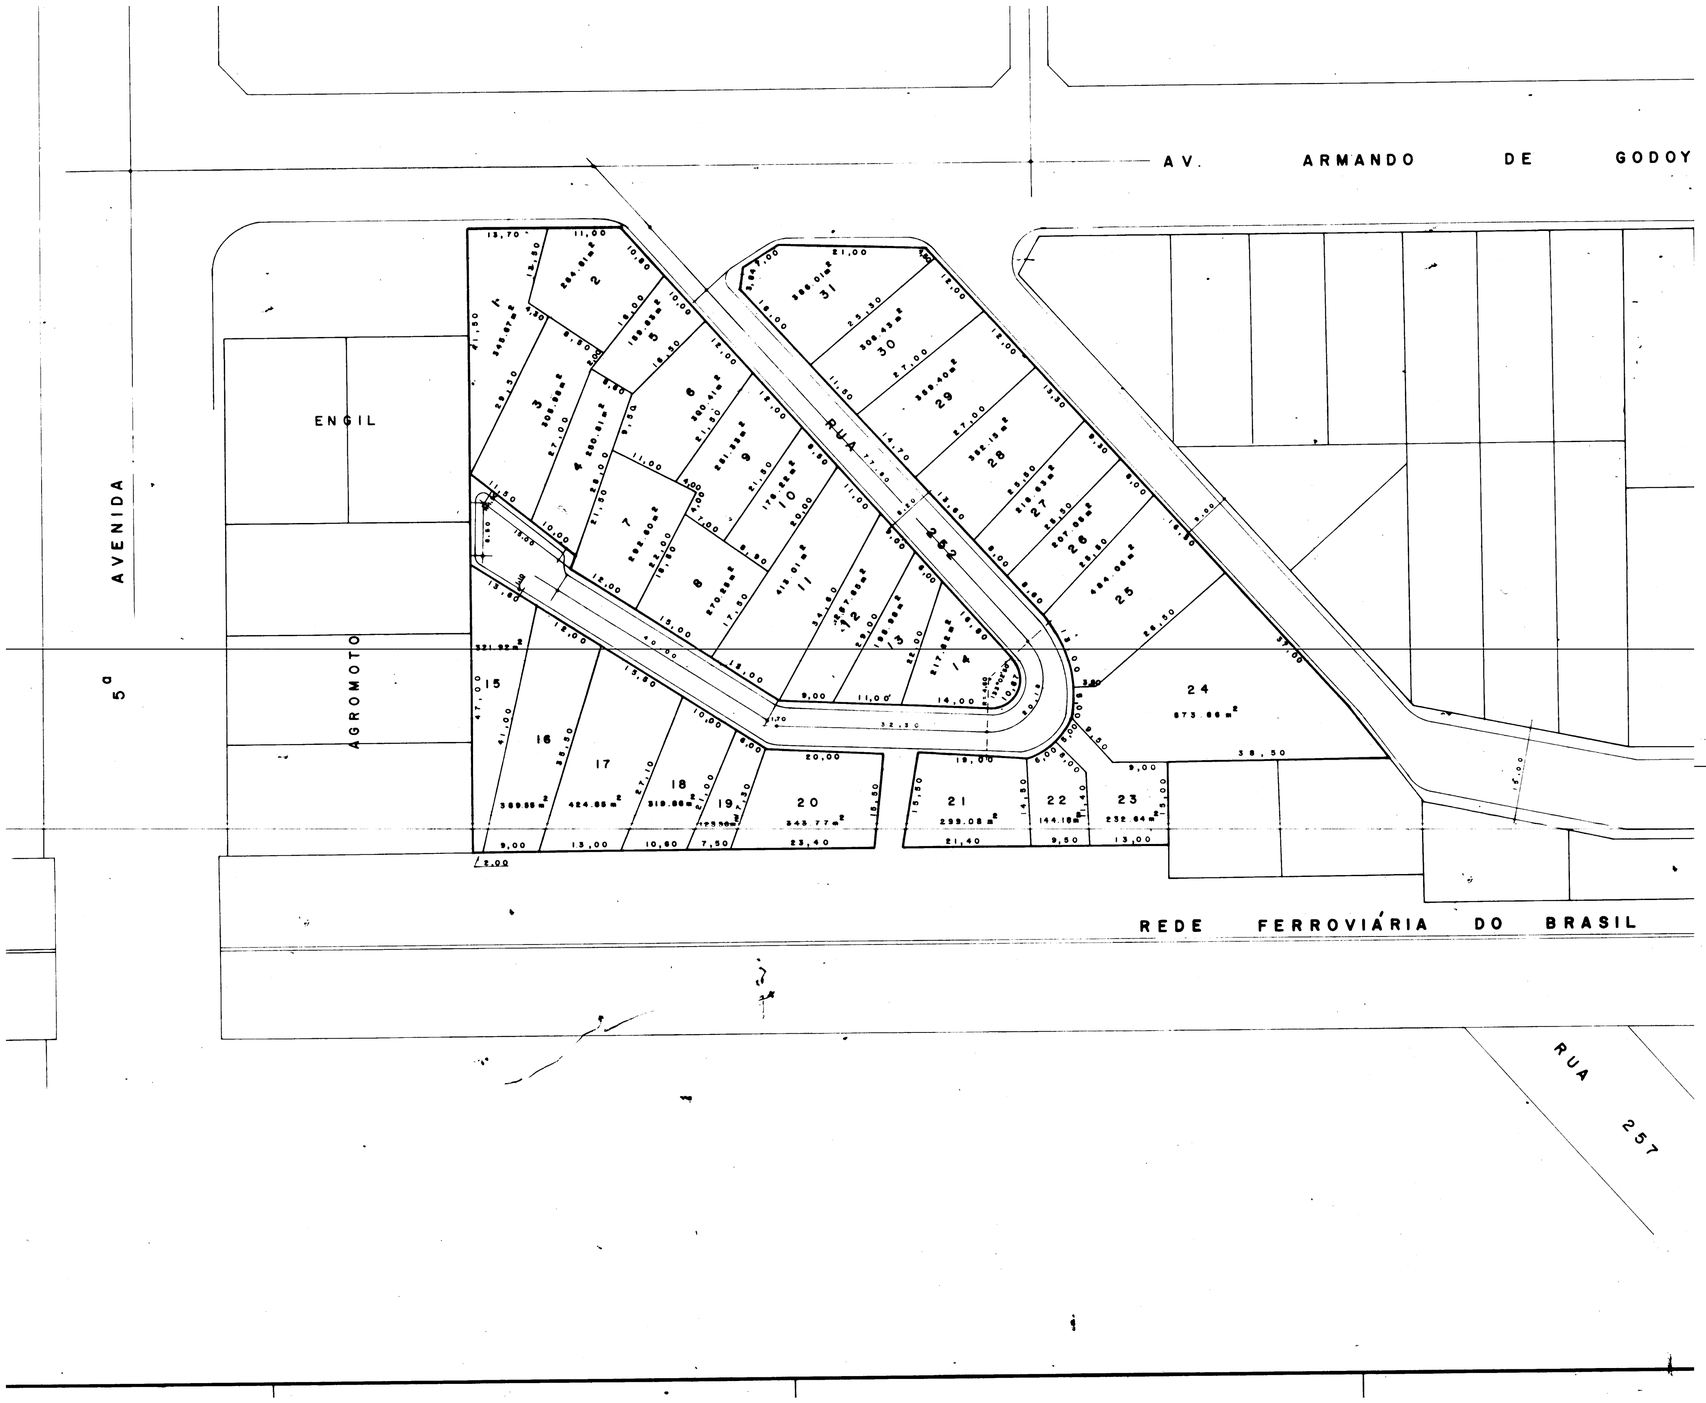


# GOVERNO DE GOIÁS

ASSESSORIA ESPECIAL DO GOVERNADOR
COMISSÃO POSSEIRO URBANO

O POVO NO PODER

## QUADRO DE ÁREAS

TERRENO: 1.095.187 ha | URBANIZADA: TODA ÁREA

| UTILIZAÇAO | LOTES | RUAS | AREA INST. | COMERCIO | OUTROS |
|---|---|---|---|---|---|
| $m^2$ | 9.320.95 | 1.630.92 | - | - | - |
| % | 85.11 | 14.89 | - | - | - |

| LOTES | | RUAS | | |
|---|---|---|---|---|
| | Nº DE LOTES | LARGURA TOTAL | PISTA | PASSEIO |
| RESIDENCIAIS | 31 | 8,20 | 6,00 | 1,10 |
| COMERCIAIS | - | - | - | - |
| OUTROS | - | - | - | - |

Renovação Alvará nº 98431-0

## AUTORIA, RESPONSABILIDADE TÉCNICA

EQUIPE

| | |
|---|---|
| ALUIZIO ANTUNES BARREIRA | CREA - GO 1 941/D |
| MARIA RITA BRANQUINHO CARDOSO | CREA - GO 2.736/D |
| MARACY ALVES CARDOSO | CREA - GO 2.781/D |

FOLHA Nº

# URBANIZAÇÃO

ARQUIVO Nº

CONTEÚDO: LOTEAMENTO URBANO

QUADRA -H

LOCAL: SETOR VILA NOVA

VISTO: PROP. E

DATA: SET/85 | ESCALA: 1/500 | DESENHO: GLÓRIA | PRESI. DE