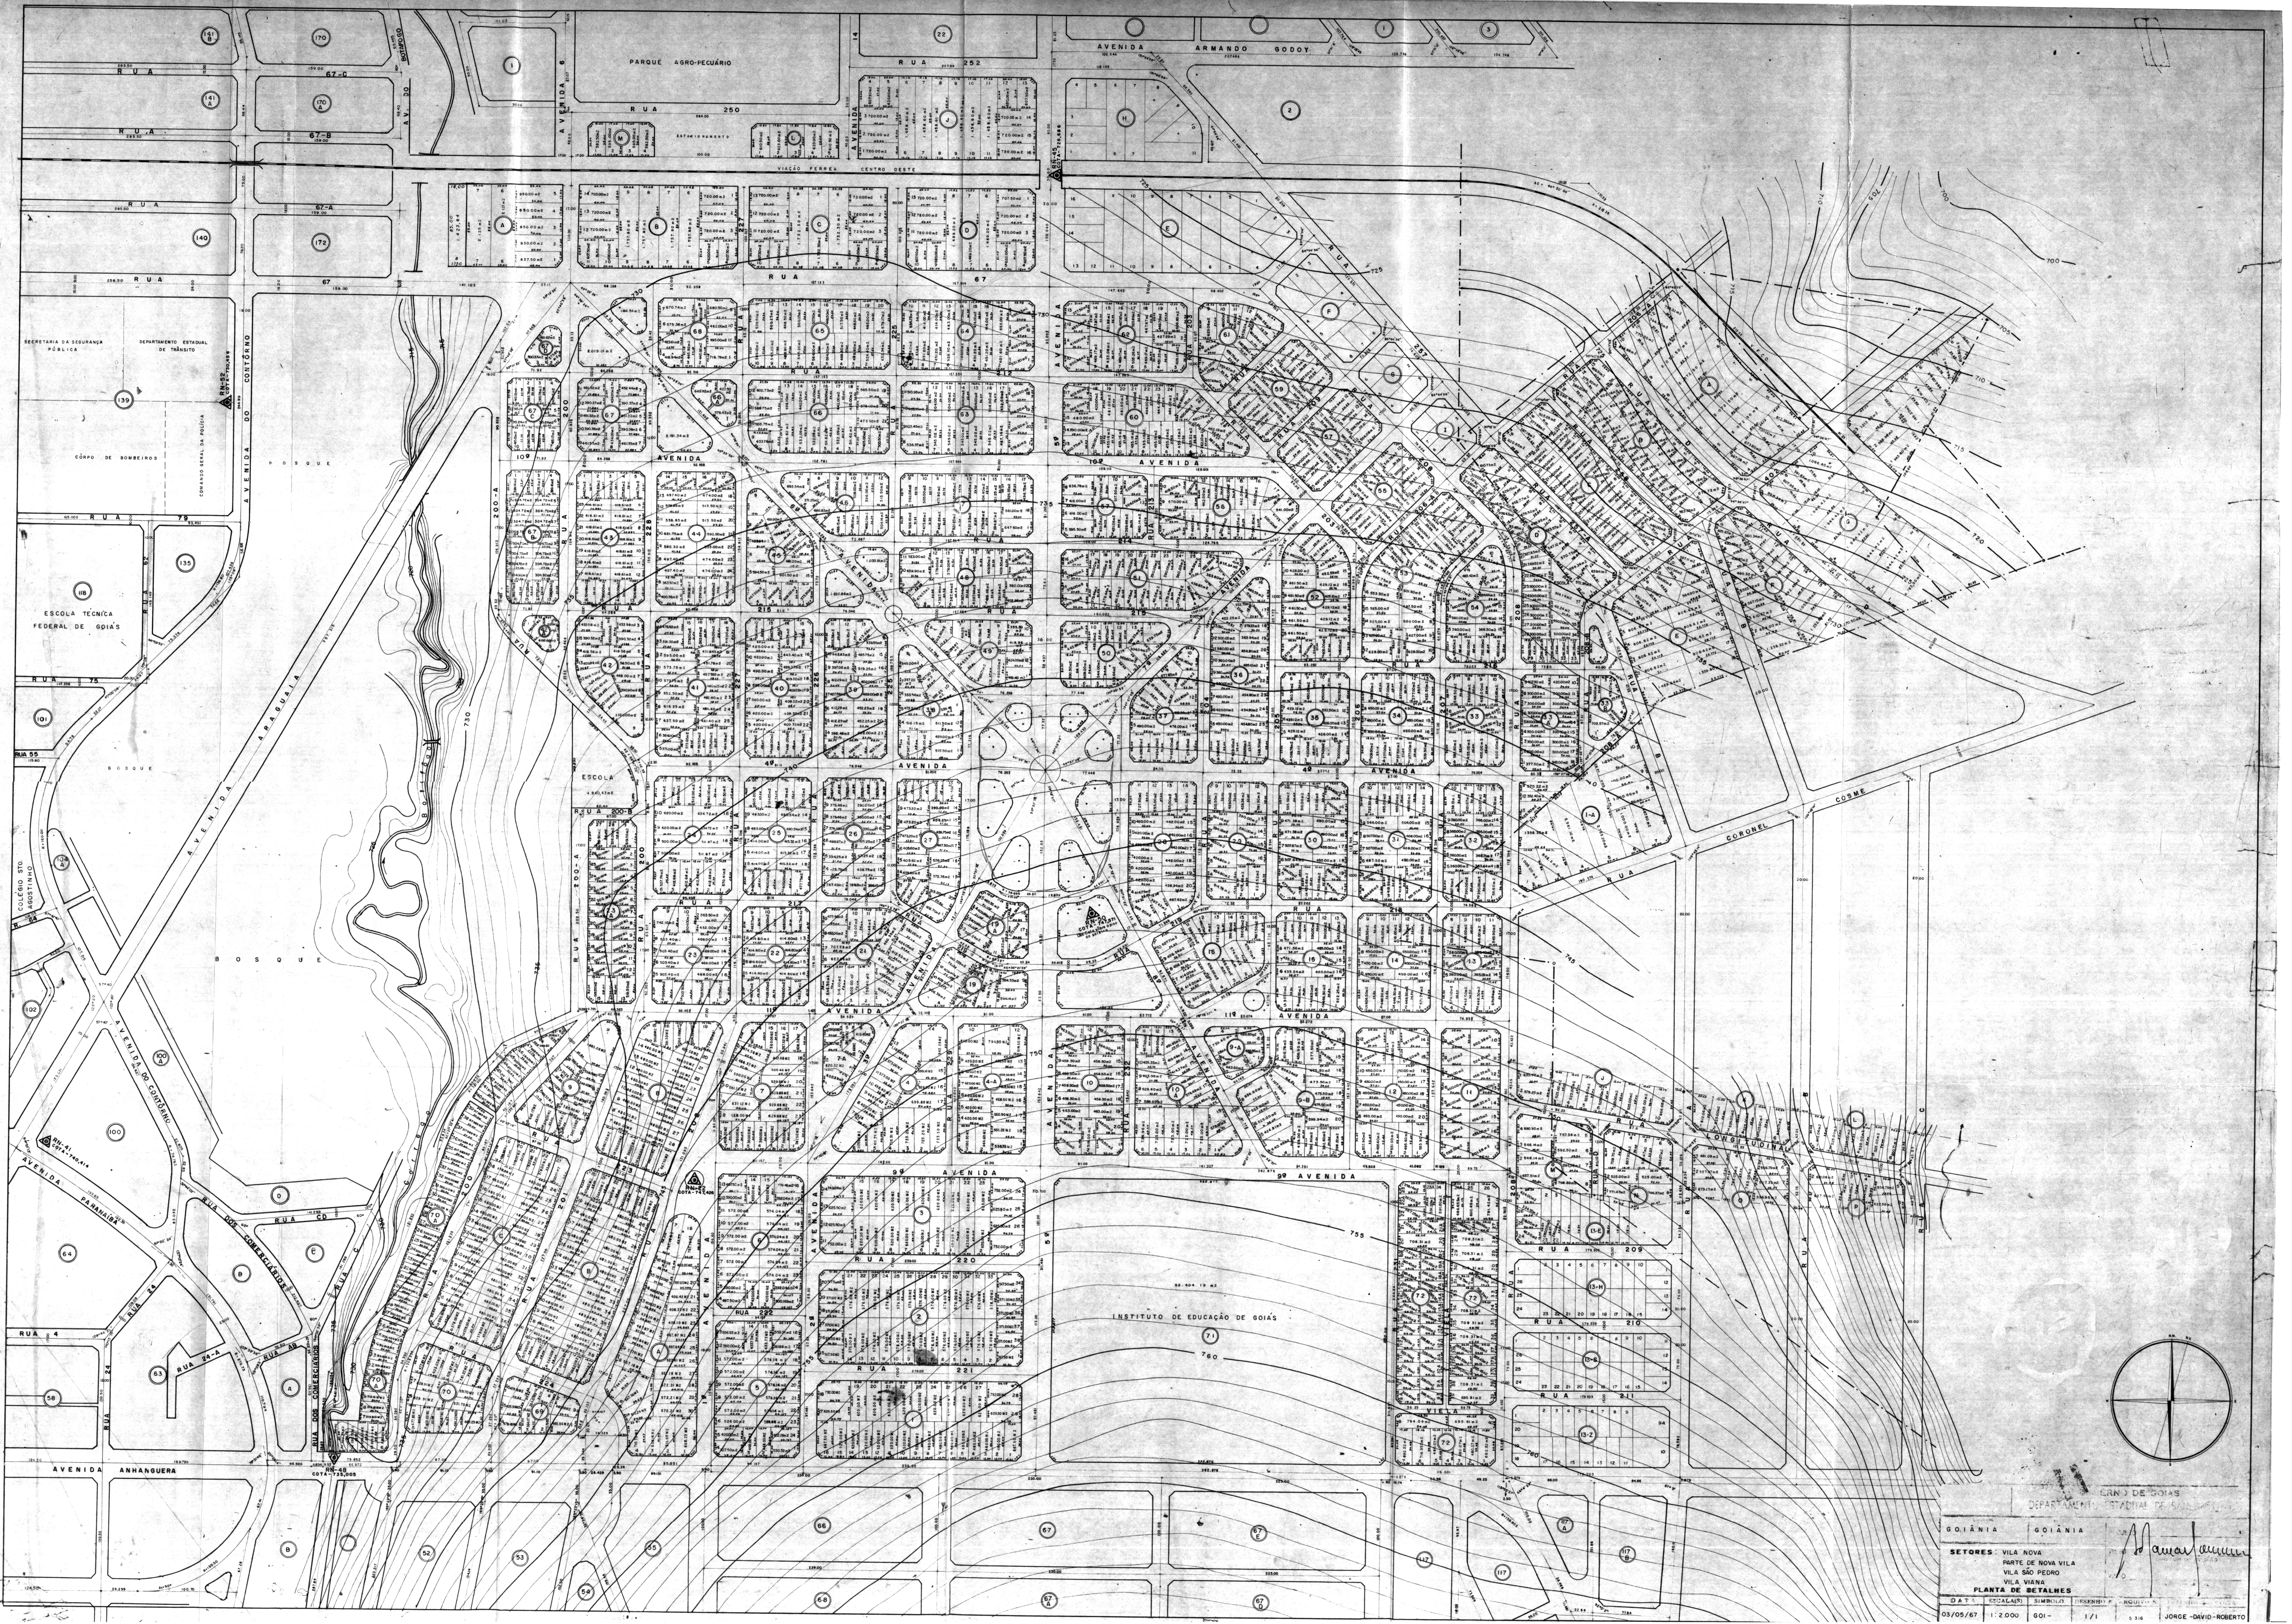
PARQUE AGRO-PECUÁRIO
AVENIDA ARMANDO GODOY
RUA 252
RUA 250
RUA 67-C
RUA 67-B
RUA 67-A
RUA 67
VIAÇÃO FERREA CENTRO OESTE
SECRETARIA DA SEGURANÇA PÚBLICA
DEPARTAMENTO ESTADUAL DE TRÂNSITO
CÔRPO DE BOMBEIROS
AVENIDA DO CONTÔRNO
BOSQUE
RUA 79
ESCOLA TÉCNICA FEDERAL DE GOIÁS
RUA 75
RUA 55
AVENIDA ARAGUAIA
COLÉGIO STO. AGOSTINHO
AVENIDA PARANAÍBA
RUA DOS COMERCIÁRIOS
RUA CD
RUA 4
RUA 24
RUA 24-A
AVENIDA ANHANGUERA
RUA 200
RUA 200-A
RUA 200-B
ESCOLA
RUA 220
RUA 221
RUA 209
RUA 210
RUA 211
RUA CORONEL COSME
INSTITUTO DE EDUCAÇÃO DE GOIÁS
700
710
725
730
735
745
750
755
760
S

ERNO DE GOIAS
DEPARTAMENTO ESTADUAL DE SAN

GOIÂNIA GOIÂNIA

SETORES: VILA NOVA
PARTE DE NOVA VILA
VILA SÃO PEDRO
VILA VIANA

PLANTA DE DETALHES

DATA	ESCALA(S)	SIMBOLO	DESENHO N.	ARQUIVO N.	DESENHO + COPIA
03/05/67	1:2.000	GOI-	1/1	5 316	JORGE -DAVID-ROBERTO