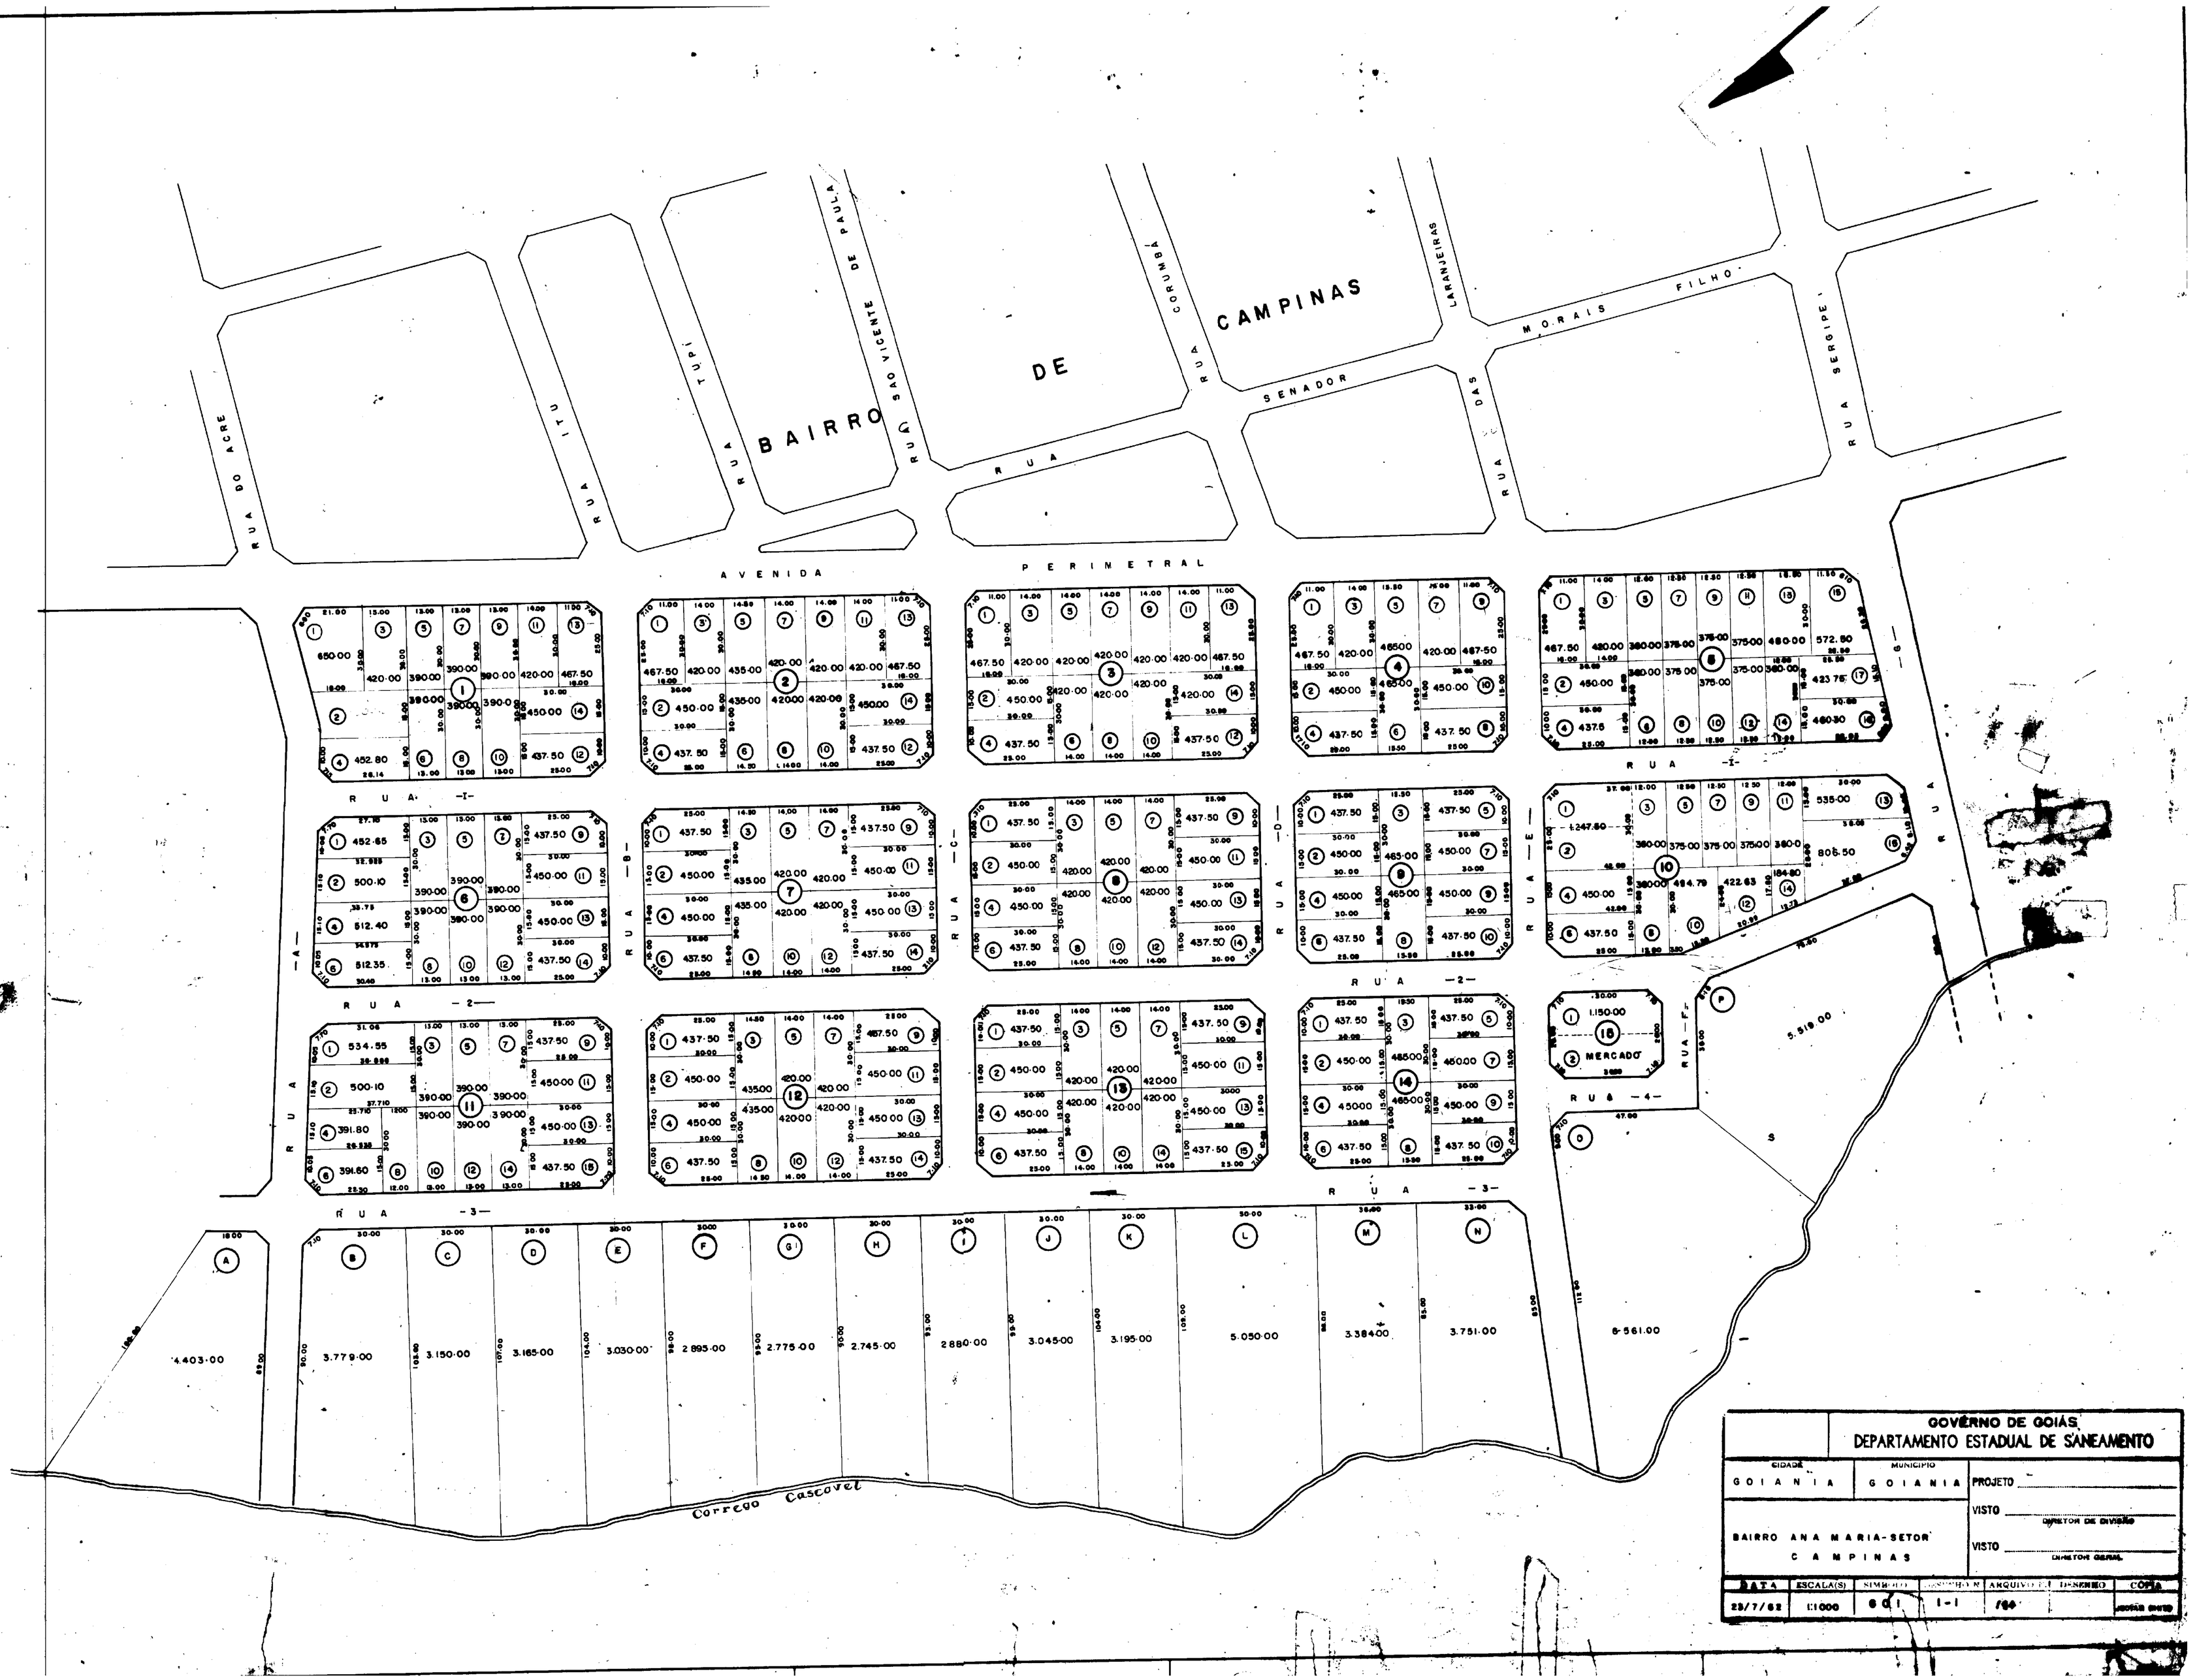
BAIRRO DE CAMPINAS
RUA DO ACRE
RUA ITU
RUA TUPI
RUA SÃO VICENTE DE PAULA
RUA CORUMBÁ
RUA LARANJEIRAS
RUA SENADOR MORAIS FILHO
RUA DAS
RUA SERGIPE
AVENIDA PERIMETRAL
RUA -1-
RUA -2-
RUA -3-
RUA -4-
RUA -A-
RUA -B-
RUA -C-
RUA -D-
RUA -E-
RUA -F-
MERCADO
Corrego Cascavel
GOVÊRNO DE GOIÁS
DEPARTAMENTO ESTADUAL DE SANEAMENTO
CIDADE
GOIANIA
MUNICIPIO
GOIANIA
PROJETO
VISTO
DIRETOR DE DIVISÃO
VISTO
DIRETOR GERAL
BAIRRO ANA MARIA-SETOR CAMPINAS
DATA
ESCALA(S)
SIMBOLO
ARQUIVO
DESENHO
COPIA
23/7/62
1:1000
1-1