



QUADRO DE ÁREAS

TERRENO		6.452,90 m²	REGULARIZADA		6.452,90 m²
ÁREAS DE LOTES					
UTILIZAÇÃO	LOTES RESIDENCIAIS	LOTES COMERCIAIS	RUAS	ÁREA INSTITUCIONAL	ÁREA VERDE
ÁREAS m²	2.210,14		—	4.242,76	
%	34,250		—	65,750	
TOTAL DE LOTES		008	COMERCIAIS:	—	ÁREA INSTITUCIONAIS: 003

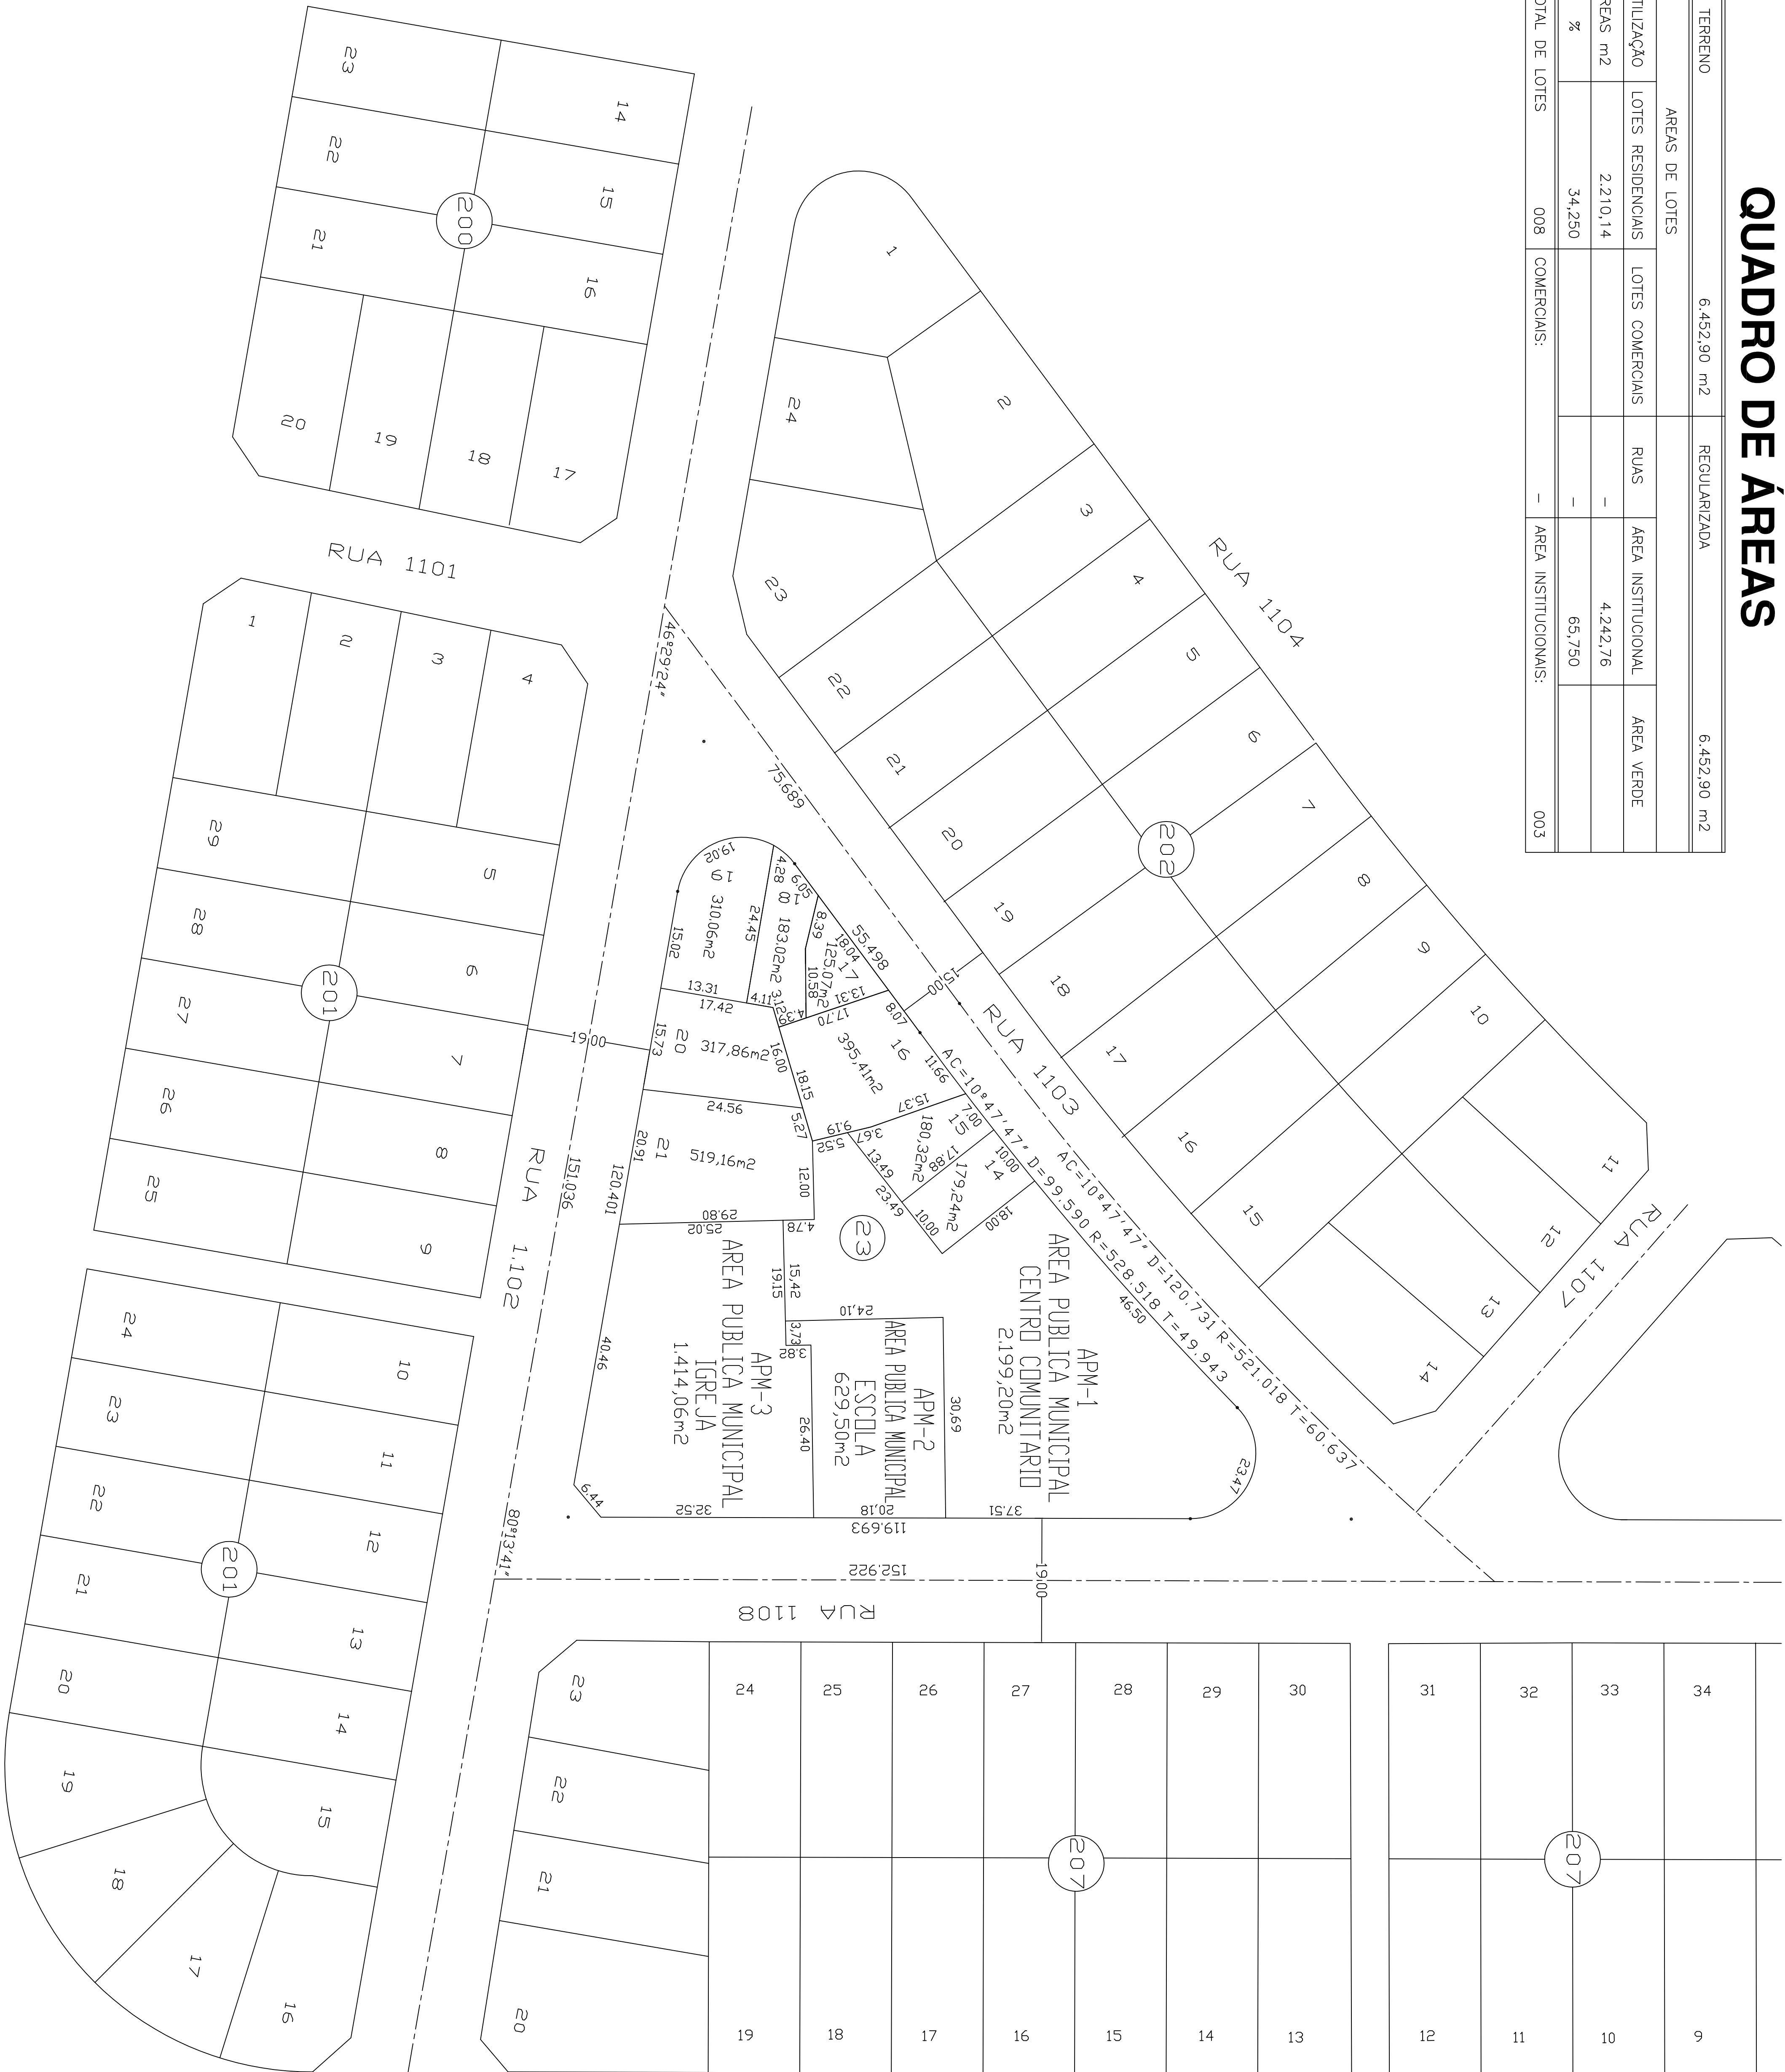

AVENIDA QUARTA RADIAL

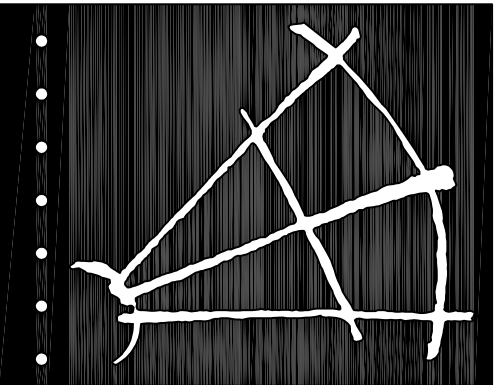

GOVERNO DA
CIDADE DE
GOIÂNIA
Secretaria Municipal de Planejamento – SEPLAN

ESTUDO PRELIMINAR

APPROVACAO

PROPOSTA DE REGULARIZAÇÃO
SETOR PEDRO LUDVICO AREA
LOCALIZADA ENTRE RUAS 1.102, 1.103 e 1.108

ARTIGO 40, LEI FEDERAL 6766/79.

ÓRGÃO PROMOTOR: PREFEITURA DE GOIÂNIA

SECRETARIA MUNICIPAL DE PLANEJAMENTO
ENGº CIVIL UASSY GOMES DA SILVA

PROJETO:

LEVANTAMENTO E CALCULO:

ARQº VALÉRIA FLEURY C. PENIDO
CREA-GO 21997/D
Assessoria Técnica – SEPLAN

FRANCISCO DAS CHAGAS MAGALHÃES SOBRINHO
CREA-GO 20107/D
Assessoria Técnica – SEPLAN

DIS: A RESPONSABILIDADE DA IMPLANTAÇÃO CABE AO LOTEADORE.

CONTEUDO:

FOLHA:

PLANTA MICROPARCELAMENTO – Esc. 1:1000

1

ELABORAÇÃO:

GIULIANO TEIXEIRA

DATA:

ABRIL/2000

1